

PA 12/09
CORRIDOIO PLURIMODALE TIRRENO - NORD EUROPA
ITINERARIO AGRIGENTO - CALTANISSETTA - A19
S.S. N° 640 "DI PORTO EMPEDOCLE"
AMMODERNAMENTO E ADEGUAMENTO ALLA CAT. B DEL D.M. 5.11.2001
Dal km 44+000 allo svincolo con l'A19
VARIANTE TECNICA N°4
ai sensi dell'art. 176, comma 5, secondo periodo lettera "a" e lettera "b", del D.Lgs. N. 163/2006 e Art. 11 del CSA-NG

OPERE D'ARTE MINORI
TR.38 - Muro in terra rinforzata


Profilo e Sezioni trasversali

Codice Unico Progetto (CUP) : F91B0900070001
Codice Elaborato: 4184-22
PA12_09 - V 1 2 5 | GN 2 0 4 | TR 3 8 7 | WX | 0 0 2 | B
Scala: Varie


REV.	DATA	DESCRIZIONE	REDATTO	VERIFICATO	APPROVATO	AUTORIZZATO
B	Aprile 2021	AGGIORNAMENTO CARTIGLIO			A. ANTONELLI	A. FINAMORE
A	Dicembre 2018	EMMISSIONE			A. ANTONELLI	P. PAGLINI
					APPROVATO	AUTORIZZATO

Il Progettista: **ING. CARLO DAMIANI**
Il Consulente Specialista: **ING. CARLO DAMIANI**
Il Geologo: **ING. LUIGI MUPO**
Il Coordinatore per la sicurezza: **ING. CARLO DAMIANI**
Il Direttore dei Lavori: **ING. CARLO DAMIANI**

SEZIONE B-B
R= 1:100

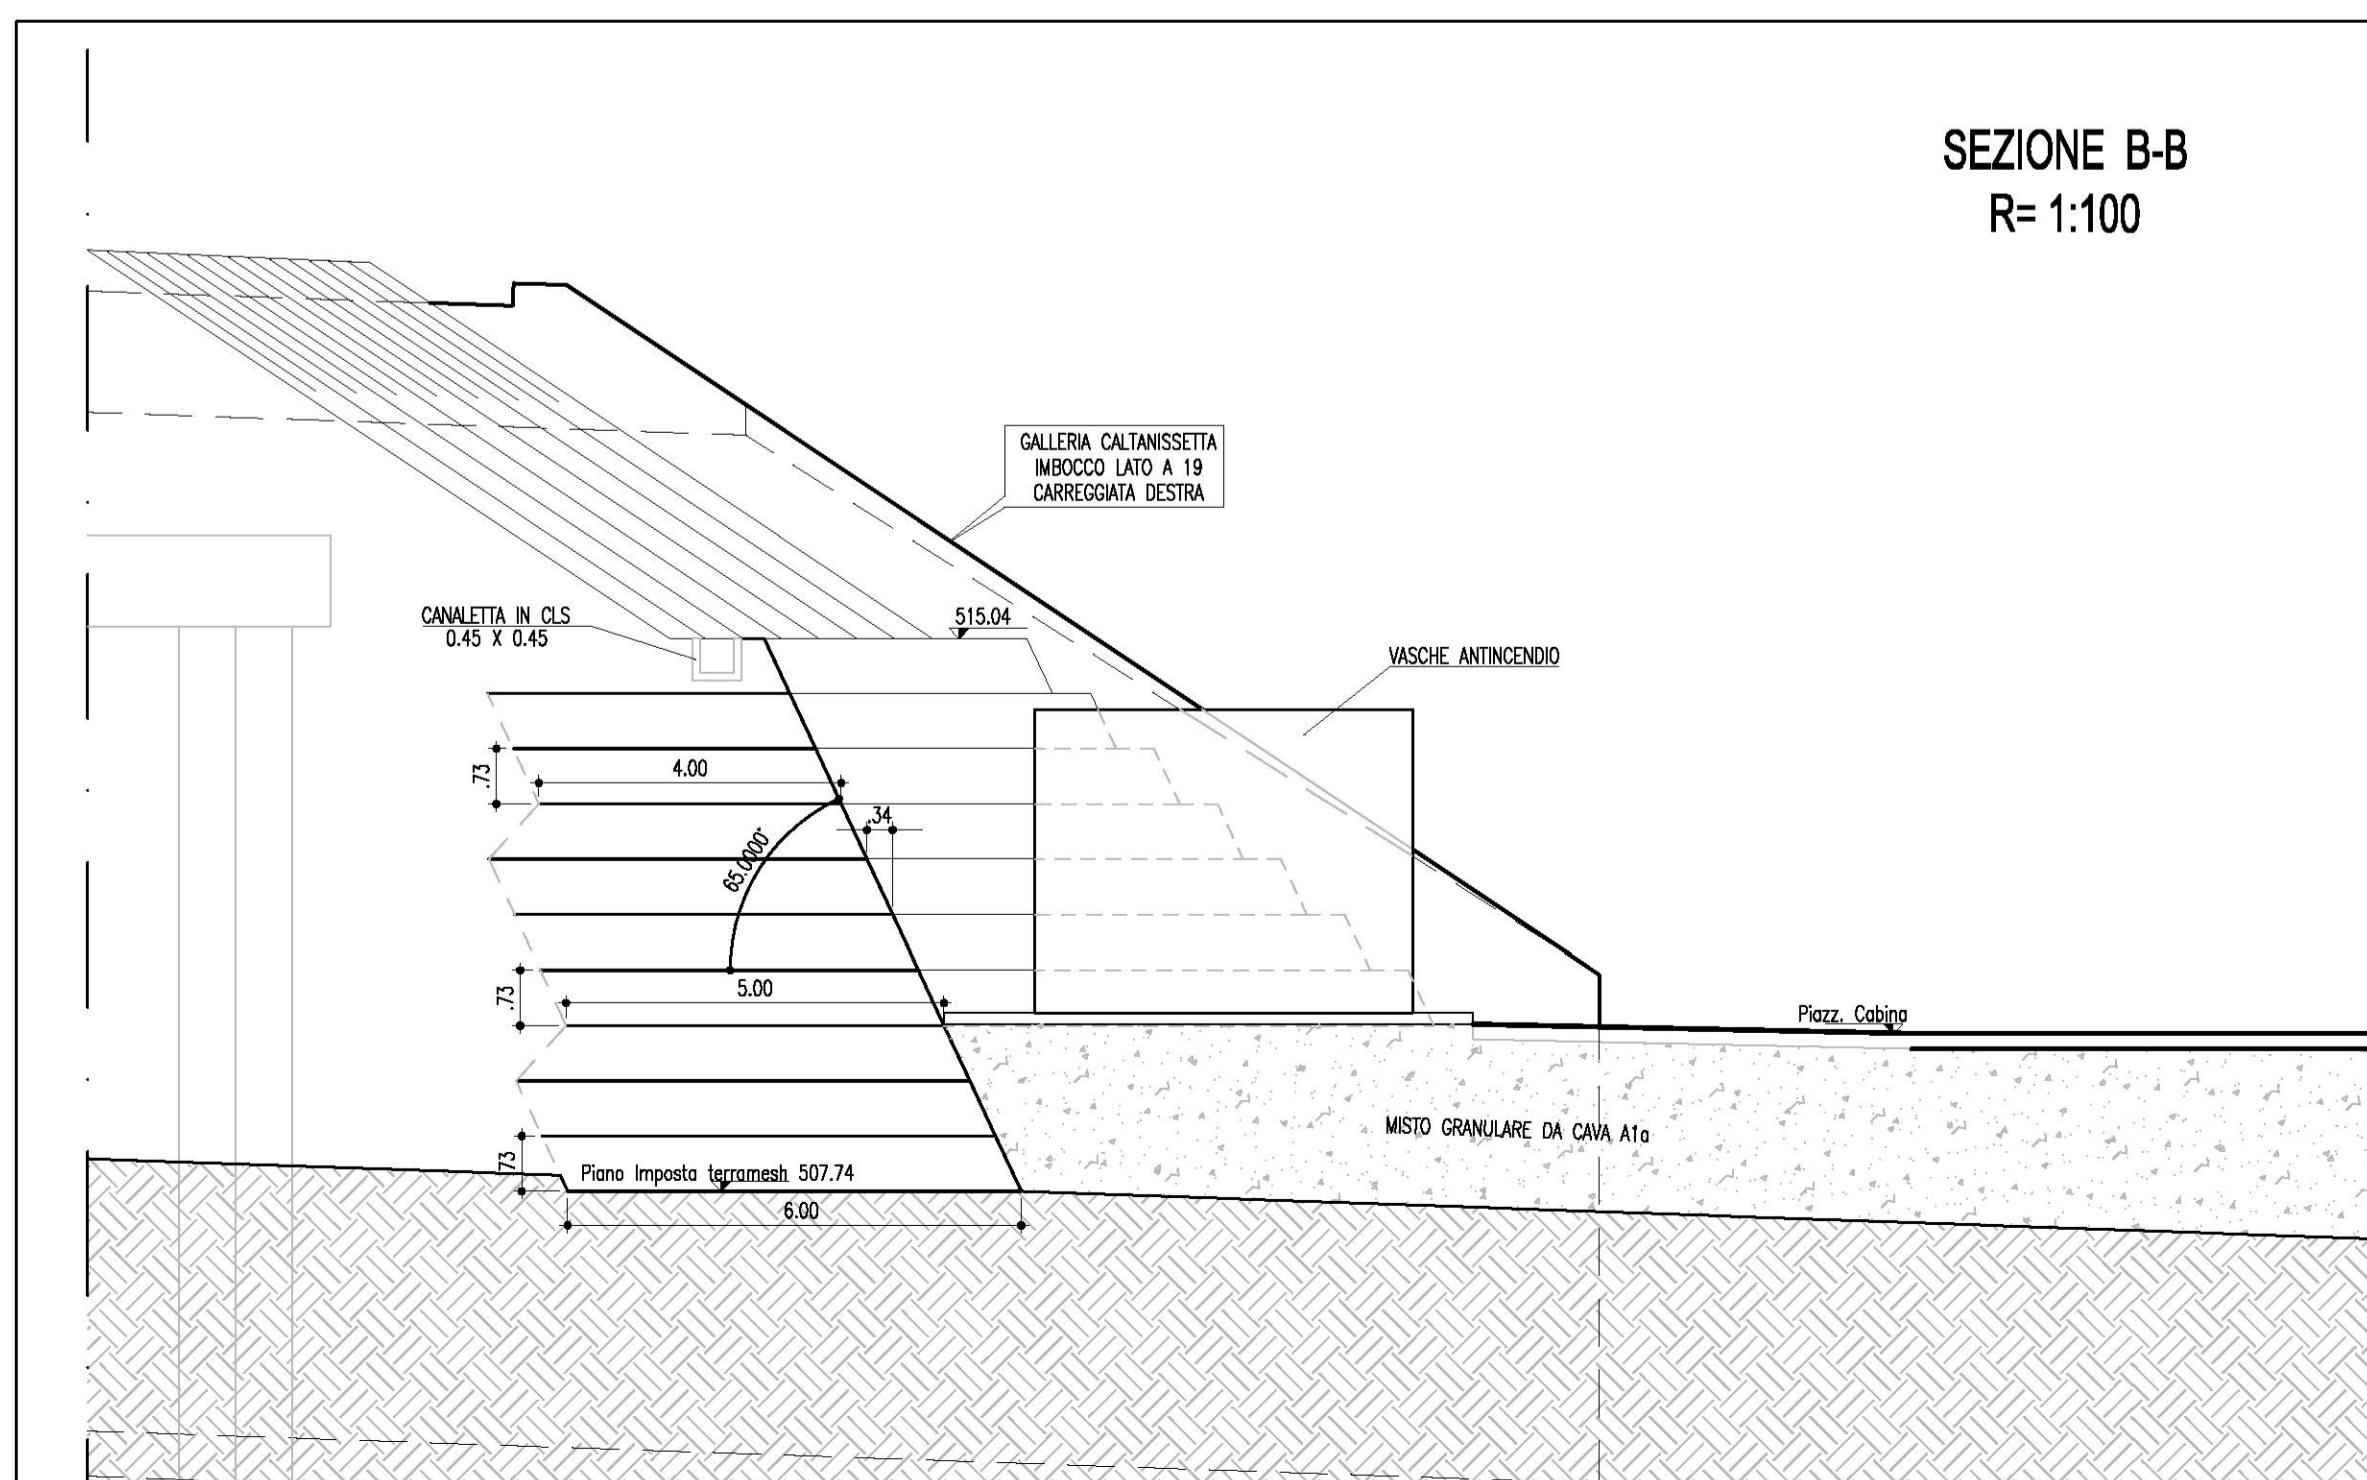

SEZIONE C-C
R= 1:100

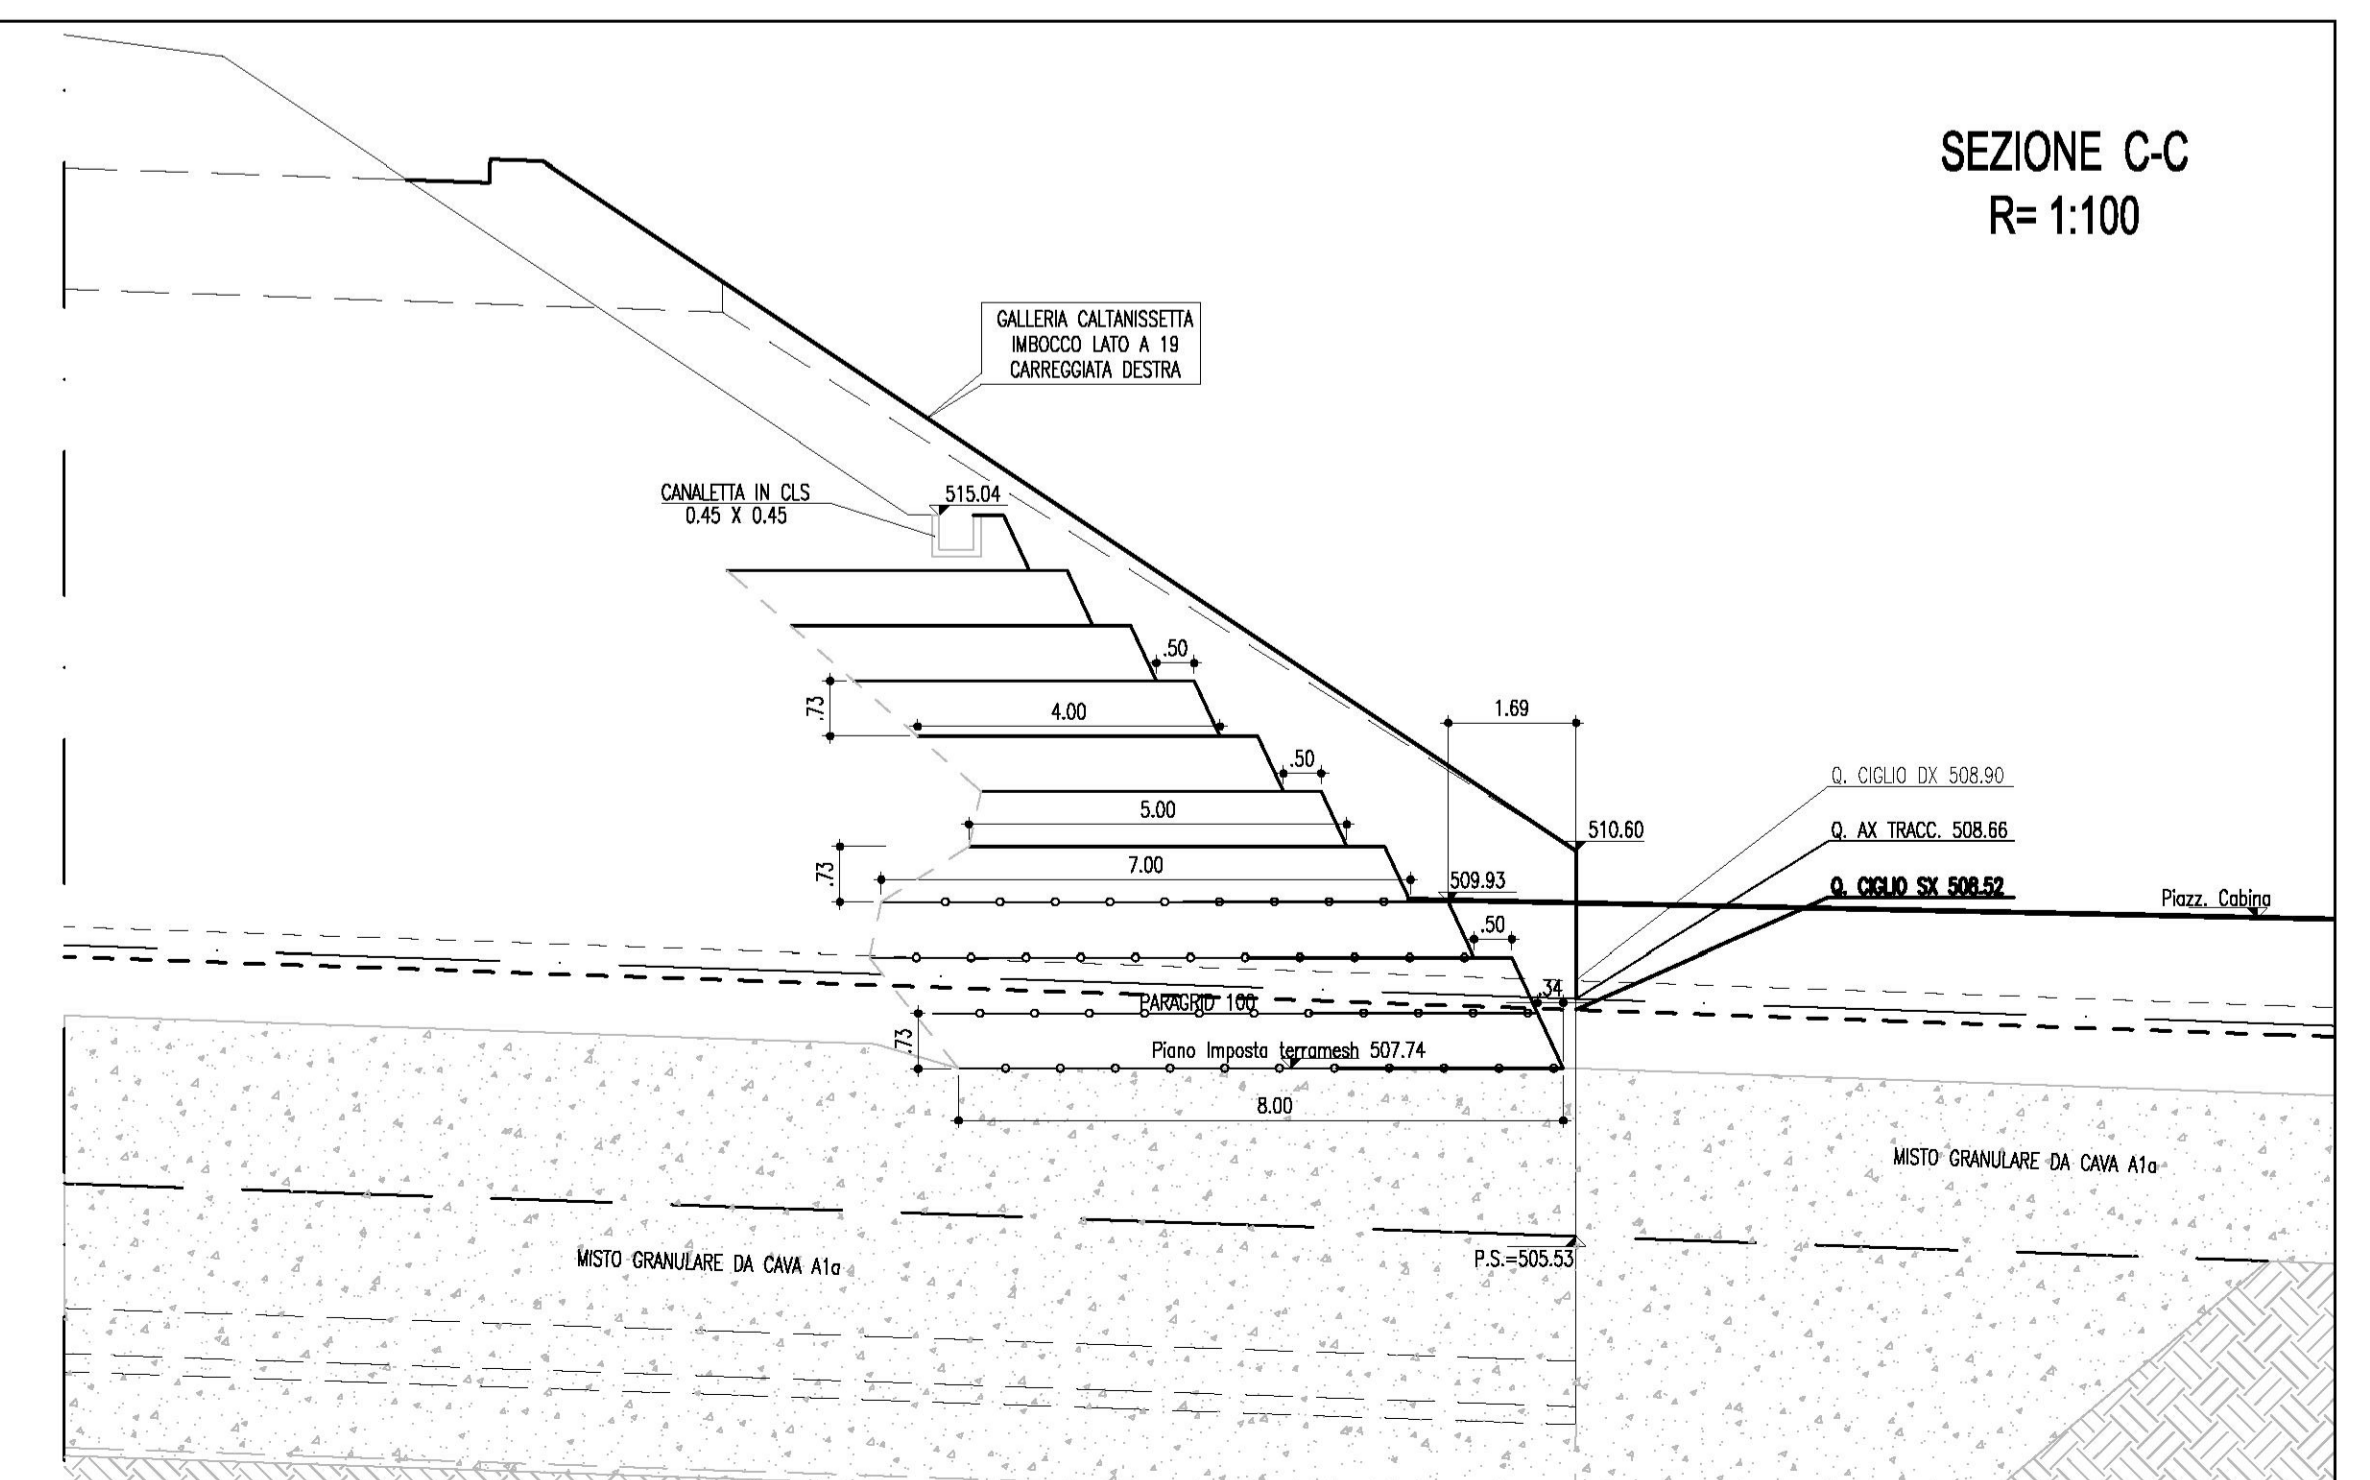

SEZIONE D-D
R= 1:100

