Tavola 1
scala 1:500

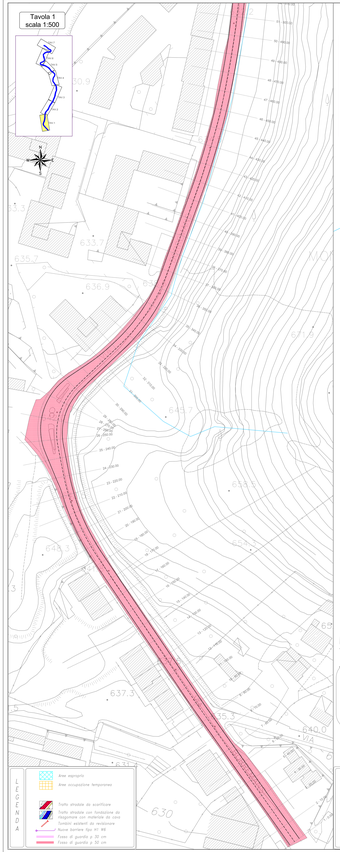

Tavola 2
scala 1:500

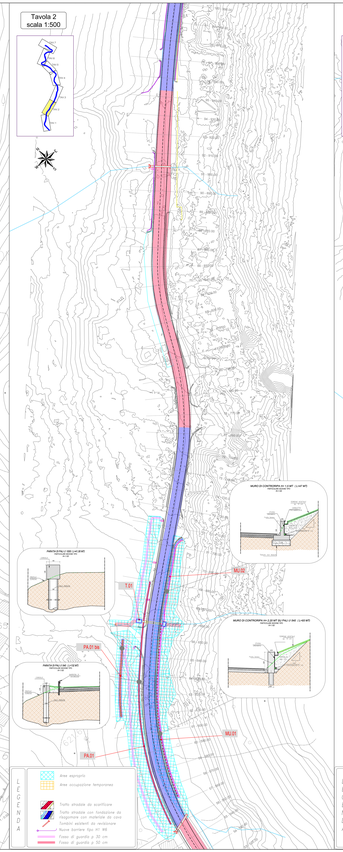

Tavola 3
scala 1:500

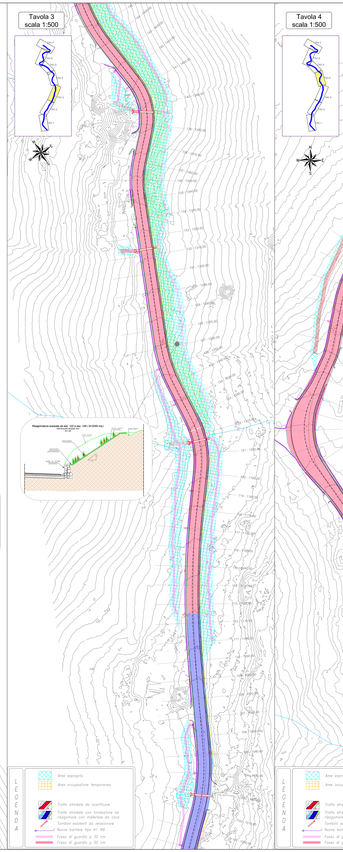

Tavola 4
scala 1:500

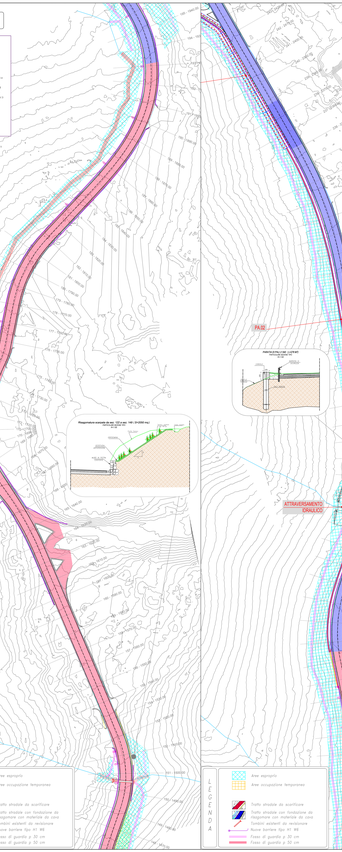

Tavola 5
scala 1:500

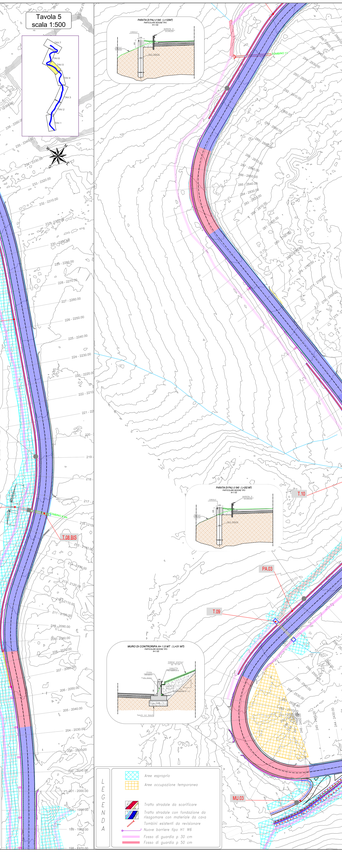

Tavola 6
scala 1:500

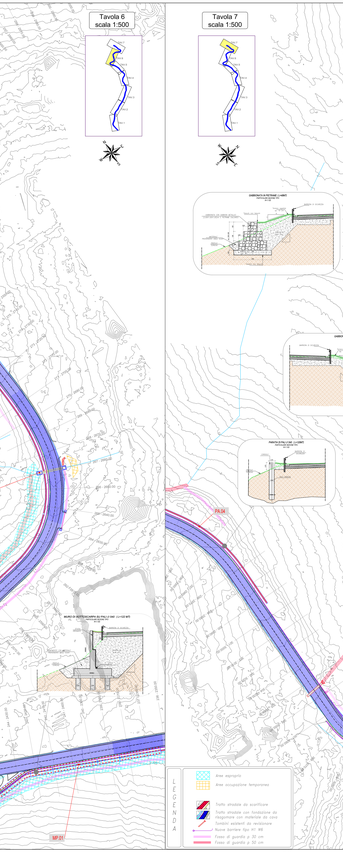

Tavola 7
scala 1:500

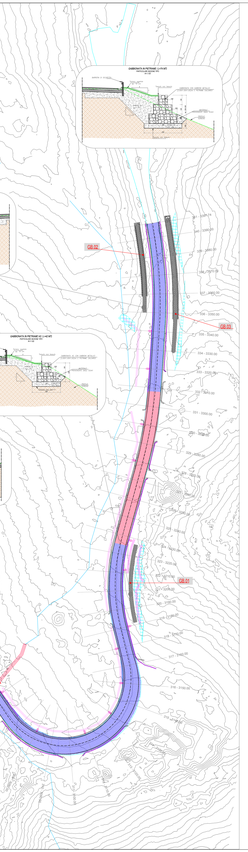

TRATTI DA BONIFICARE
SEZIONE STRADALE TIPO A MEZZA COSTA
(In=2)

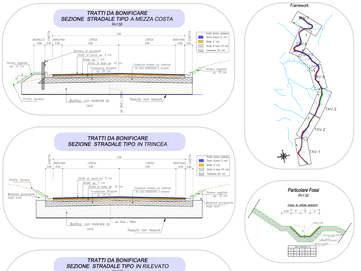
Tratto lavori (sezioni)
Tratto fresato (0 cm)
Strato di base (5 cm)
Tratto di adattamento (10 cm)
Tratto di adattamento (15 cm)
Fosse di guardia
Fosse di guardia
Tratto fresato
Tratto non fresato
Fosse di guardia
Fosse di guardia
Fosse di guardia