

GB.03

341 - 3397.74

340 - 3390.00

339 - 3380.00

338 - 3370.00

337 - 3360.00

336 - 3350.00

335 - 3340.00

334 - 3330.00



333 - 3320.00

Tronco 35 della nuova S.S. 640

Gabbionata GB.03 in rete metallica e pietrame calcareo (ml. 74)

Gabbionata GB.02 in rete metallica e pietrame calcareo (ml. 48)

GB.02

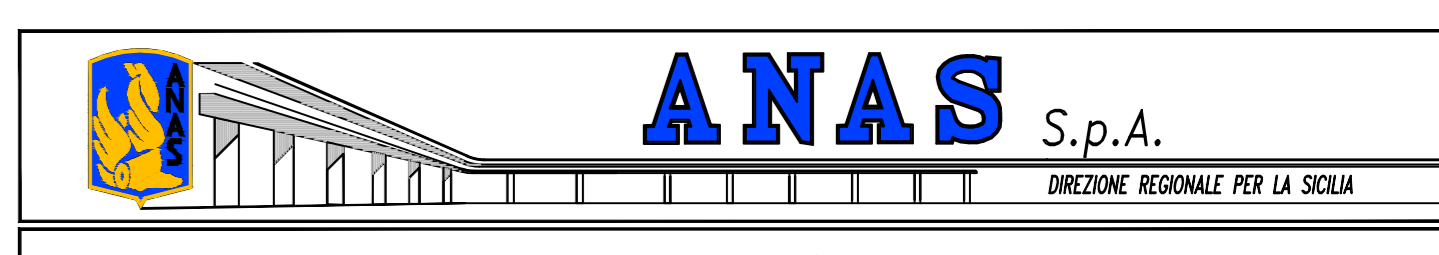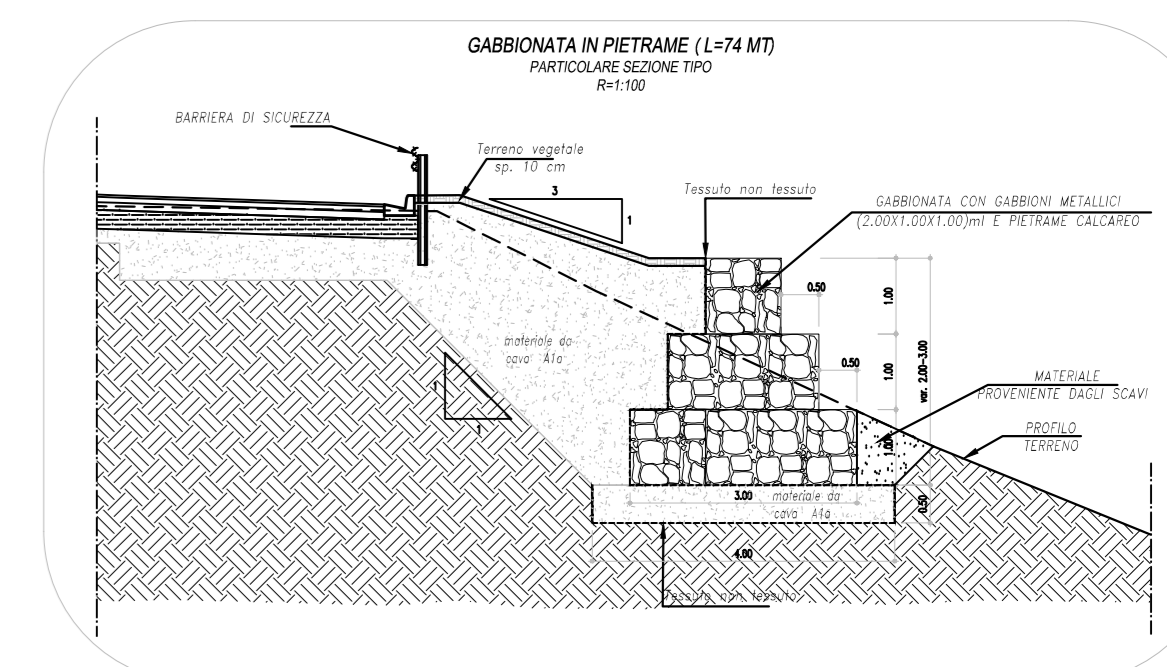

PA 12/09
CORRIDOIO PLURIMODALE TIRRENICO - NORD EUROPA
ITINERARIO AGRIGENTO - CALTANISSETTA - A19
S.S. N° 640 "DI PORTO EMPEDOCLE"
AMMODERNAMENTO E ADEGUAMENTO ALLA CAT. B DEL D.M. 5.11.2001
Dal km 44+000 allo svincolo con l'A19

VARIANTE TECNICA N°4
ai sensi dell'art. 176, comma 5, secondo periodo lettera "a" e lettera "b", del D.Lgs. N. 163/2006 e Art. 11 del CSA-NG




DIRETTORE DEI LAVORI
Ing. CARLO DAMIANI

LAVORI DI RISANAMENTO DELLA VIA BORREMANS DEL COMUNE DI CALTANISSETTA GB.03 GABBIONATA IN PIETRAMME PLANIMETRIA

Codice Unico Progetto (CUP) : F91B09000070001

Codice Elaborato: PA12_09 - V 000 | GE204 | UP056 | PX002 | B

REV.	DATA	DESCRIZIONE	REDATTO	VERIFICATO	APPROVATO	AUTORIZZATO
B	Aprile 2021	AGGIORNAMENTO CARTIGLIO	G. GUARANTA	S. GUARANTA	A. ANTONELLI	A. FINAMORE
A	Dicembre 2018	EMISSIONE	G. GUARANTA	A. ANTONELLI	A. ANTONELLI	P. PAGLINI

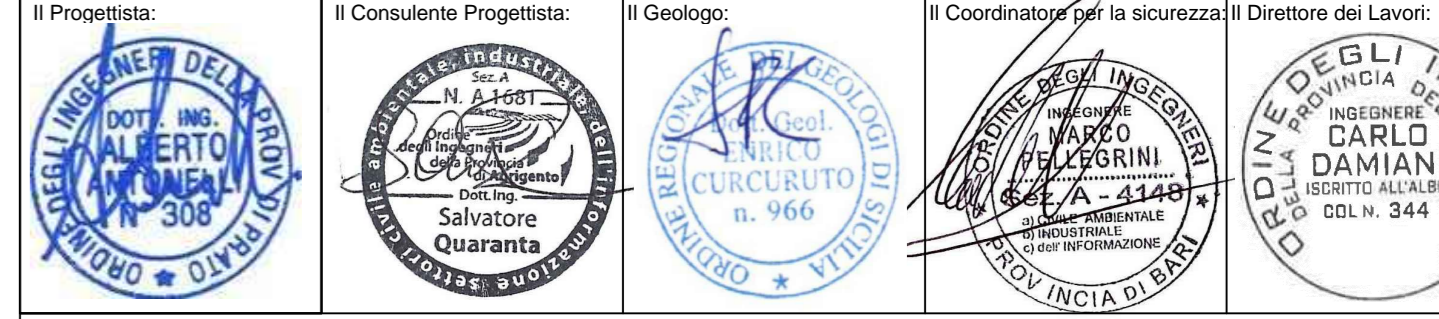

Responsabile del procedimento: Ing. LUIGI MUPO