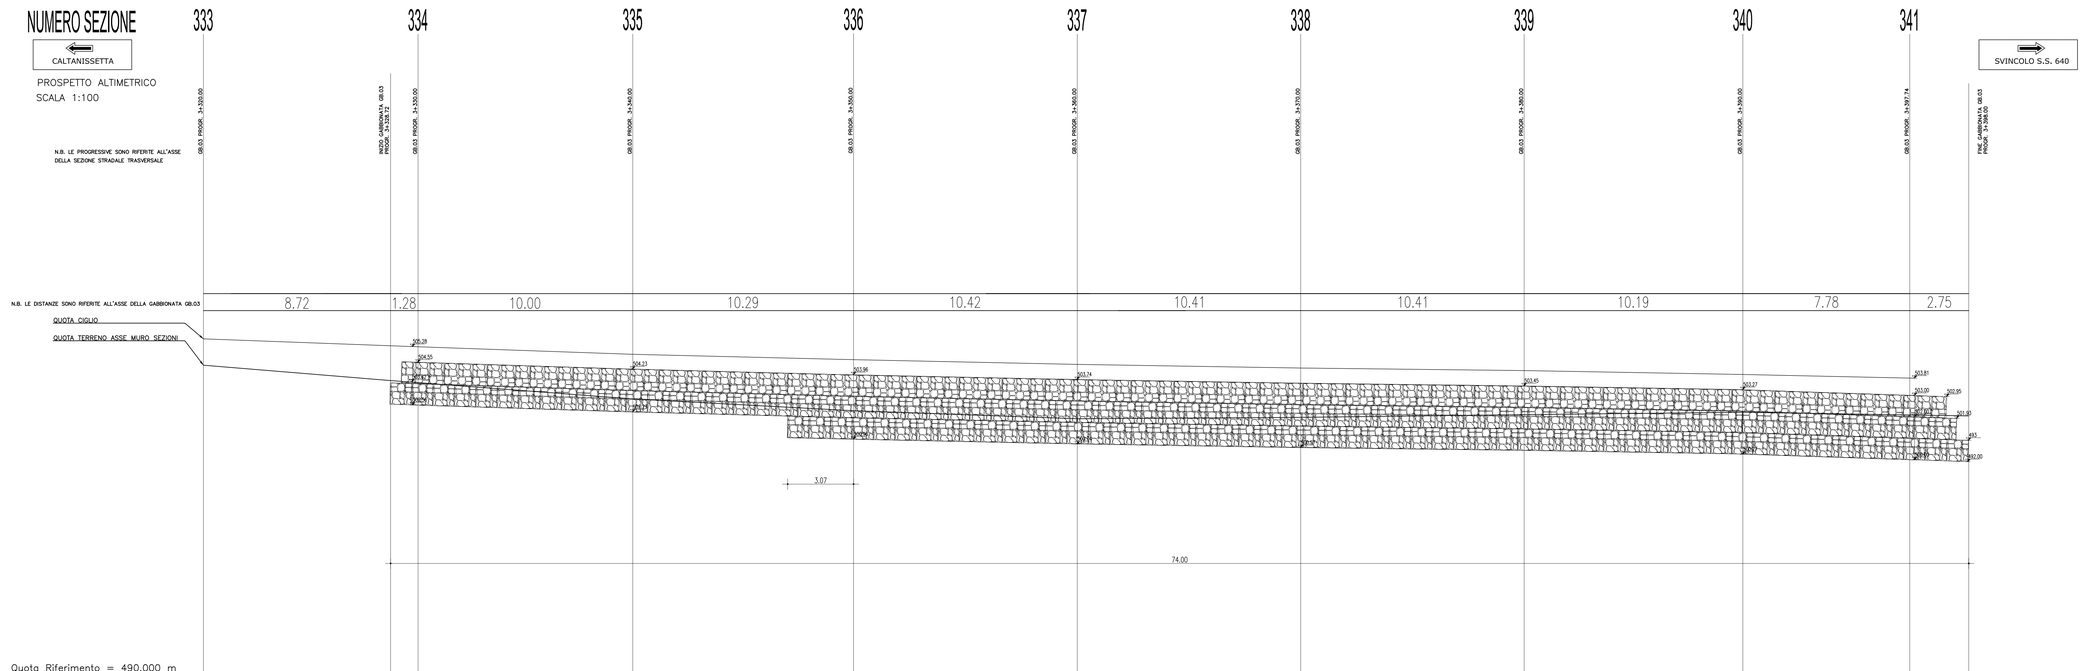

Quota Riferimento = 490.000 m

QUOTE TERRENO	503.62	503.60	503.83	502.29	501.92	501.98	502.11	502.22	502.00	502.09
QUOTE PROGRESSIVE PROGETTO	0.0	1.28	11.28	21.57	31.99	42.40	52.81	63.00	70.78	73.52
QUOTA PROGETTO CIGLIO STRADALE	505.28	505.28	504.95	504.67	504.45	504.28	504.16	503.98	503.81	503.81
QUOTA ESTRADOSSO GABBIONATA	504.56	504.56	504.23	503.96	503.74	503.57	503.44	503.27	503.00	502.95
QUOTA DI POSA GABBIONATA	502.56	502.56	502.23	500.96	500.74	500.57	500.44	500.27	500.00	490.00

CALCESTRUZZO (UNI EN 206-1):

MAGRONI:
- *CLASSE DI RESISTENZA C12/15*

PALI DI FONDAZIONE:
- *CLASSE DI RESISTENZA C32/40 (UNI EN 206-1)*
- *CLASSE DI ESPOSIZIONE XA2 (UNI EN 206-1)*
- *CLASSE DI CONSISTENZA S4/S5 (UNI 9418)*
- *COPRIFERRO 60mm*
- *GRANULOMETRIA MASSIMA DEGLI INERTI 30 MM (UNI 12620)*

STRUTTURE DI FONDAZIONE MURI GETTATI IN OPERA:
- *CLASSE DI RESISTENZA C32/40 (UNI EN 206-1)*
- *CLASSE DI ESPOSIZIONE XA2 (UNI EN 206-1)*
- *CLASSE DI CONSISTENZA S4 (UNI 9418)*
- *COPRIFERRO 40mm*
- *GRANULOMETRIA MASSIMA DEGLI INERTI 30 MM (UNI 12620)*

STRUTTURE IN ELEVAZIONE CONTROTERRA GETTATE IN OPERA:
- *CLASSE DI RESISTENZA C32/40 (UNI EN 206-1)*
- *CLASSE DI ESPOSIZIONE XA2 (UNI EN 206-1)*
- *CLASSE DI CONSISTENZA S4 (UNI 9418)*
- *COPRIFERRO 40mm*
- *GRANULOMETRIA MASSIMA DEGLI INERTI 30 MM (UNI 12620)*

ACCIAIO PER C.A.:
- *B 450 C Controllato in stabilimento saldabile*

ANAS S.p.A.
DIREZIONE REGIONALE PER LA SICILIA

PA 12/09
CORRIDOIO PLURIMODALE TIRRENICO - NORD EUROPA
ITINERARIO AGRIGENTO - CALTANISSETTA - A19
S.S. N° 640 "DI PORTO EMPEDOCLE"
AMMODERNAMENTO E ADEGUAMENTO ALLA CAT. B DEL D.M. 5.11.2001
Dal km 44+000 allo svincolo con l'A19

VARIANTE TECNICA N°4
ai sensi dell'art. 176, comma 5, secondo periodo lettera "a" e lettera "b", del D.Lgs. N. 163/2006 e Art. 11 del CSA-NG

CONTRAENTE GENERALE
Empedocle 2 s.c.p.a.

DIRETTORE DEI LAVORI
Ing. CARLO DAMIANI

LAVORI DI RISANAMENTO
DELLA VIA BORREMANS
DEL COMUNE DI CALTANISSETTA
GB.03 GABBIONATA IN PIETRAME
DA 3+328.72 A 3+398.00
PROSPETTO

Empedocle 2 s.c.p.a.

Codice Unico Progetto (CUP) : F91B09000070001
Codice Elaborato: 6757-106
PA12_09 - V 0 0 0 G E 2 0 4 U P 0 5 6 W X 0 0 3 B
Scala: 1:100

REV.	DATA	DESCRIZIONE	REDATTO	VERIFICATO	APPROVATO	AUTORIZZATO
F						
E						
D						
C						
B	Aprile 2021	AGGIORNAMENTO CARTIGLIO	G. QUARANTA	S. QUARANTA	A. ANTONELLI	A. FINAMORE
A	Dicembre 2018	EMISSIONE	G. QUARANTA	A. ANTONELLI	A. ANTONELLI	P. PAGLINI

Il Progettista: ORDINE DEGLI INGEGNERI DELLA PROVINCIA DI PALERMO — Ing. ALBERTO ANTONELLI N° 308
Il Consulente Progettista: ORDINE DEGLI INGEGNERI DELLA PROVINCIA DI CATANIA — Ing. Salvatore Cicciarella
Il Geologo: ORDINE DEGLI GEOLOGI DELLA SICILIA — Dott. Giuseppe CURCURUTO n. 966
Il Coordinatore per la sicurezza: ORDINE DEGLI INGEGNERI DELLA PROVINCIA DI BARI — Ing. MARCO MASSIMO PASSERINI N° 4140
Il Direttore dei Lavori: ORDINE DEGLI INGEGNERI DELLA PROVINCIA DI BARI — Ing. CARLO DAMIANI N° 344

Responsabile del procedimento: Ing. LUIGI MUPO