TAV. 2A

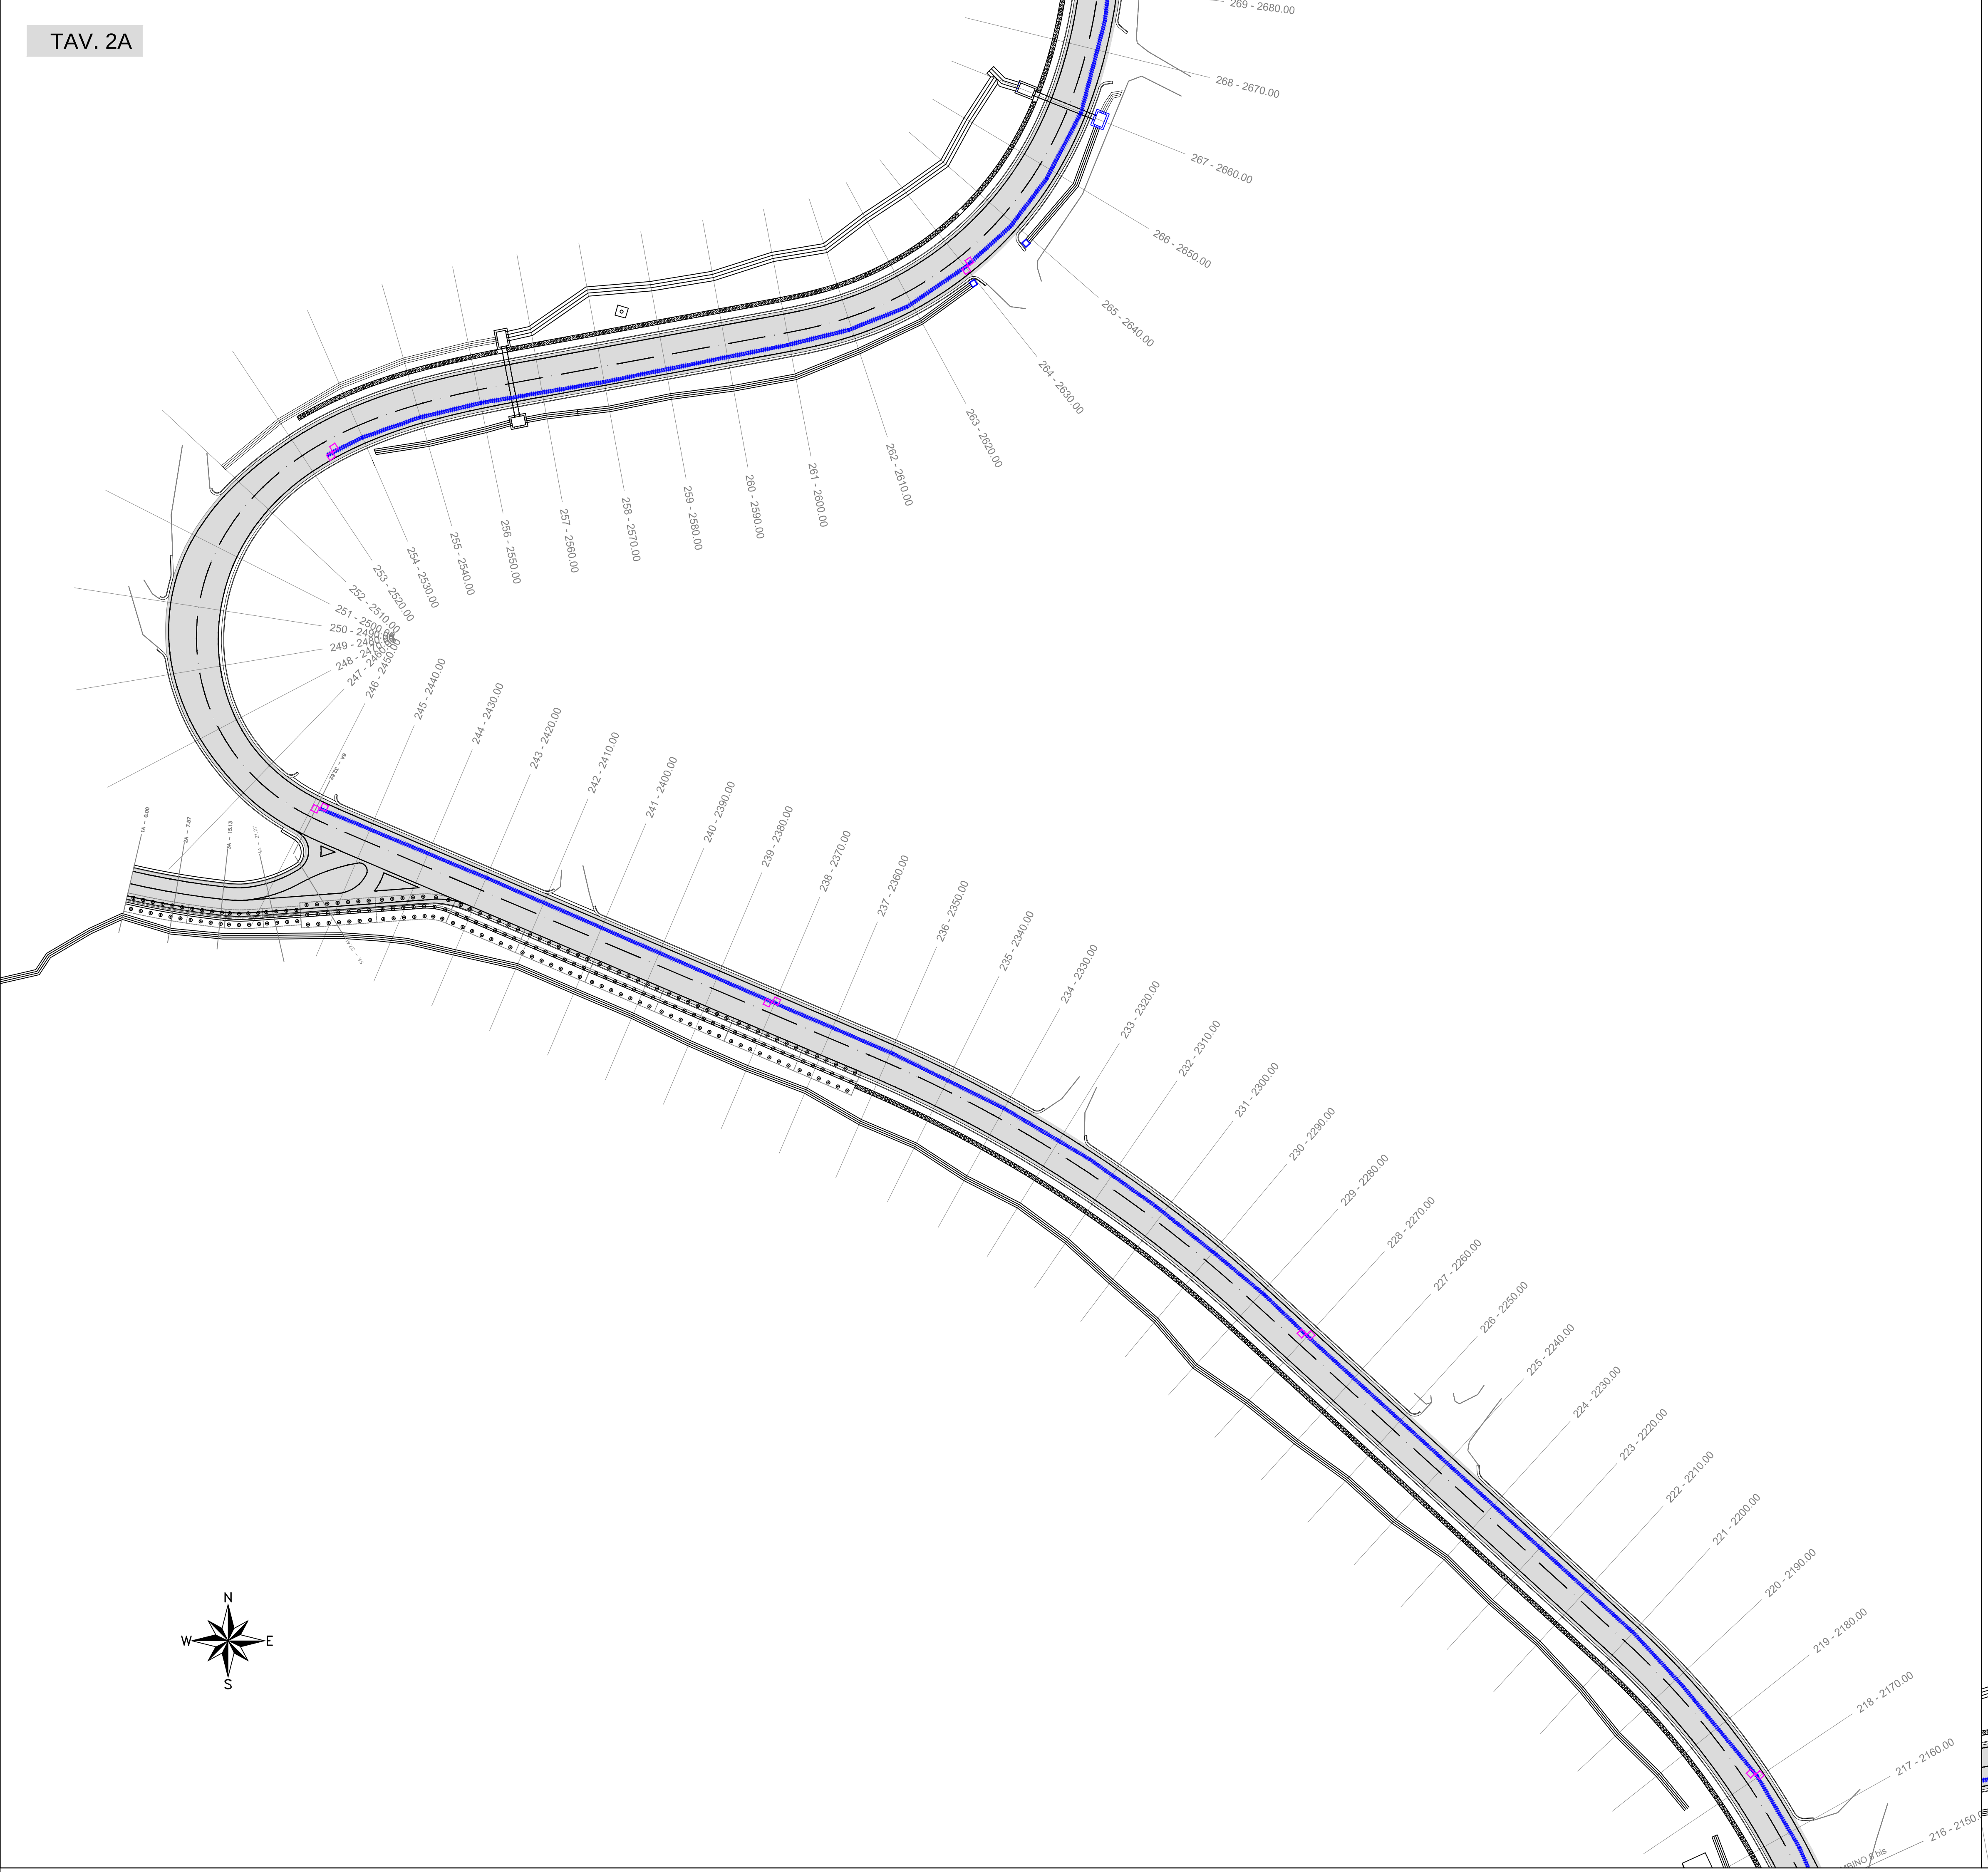

TAV. 2B

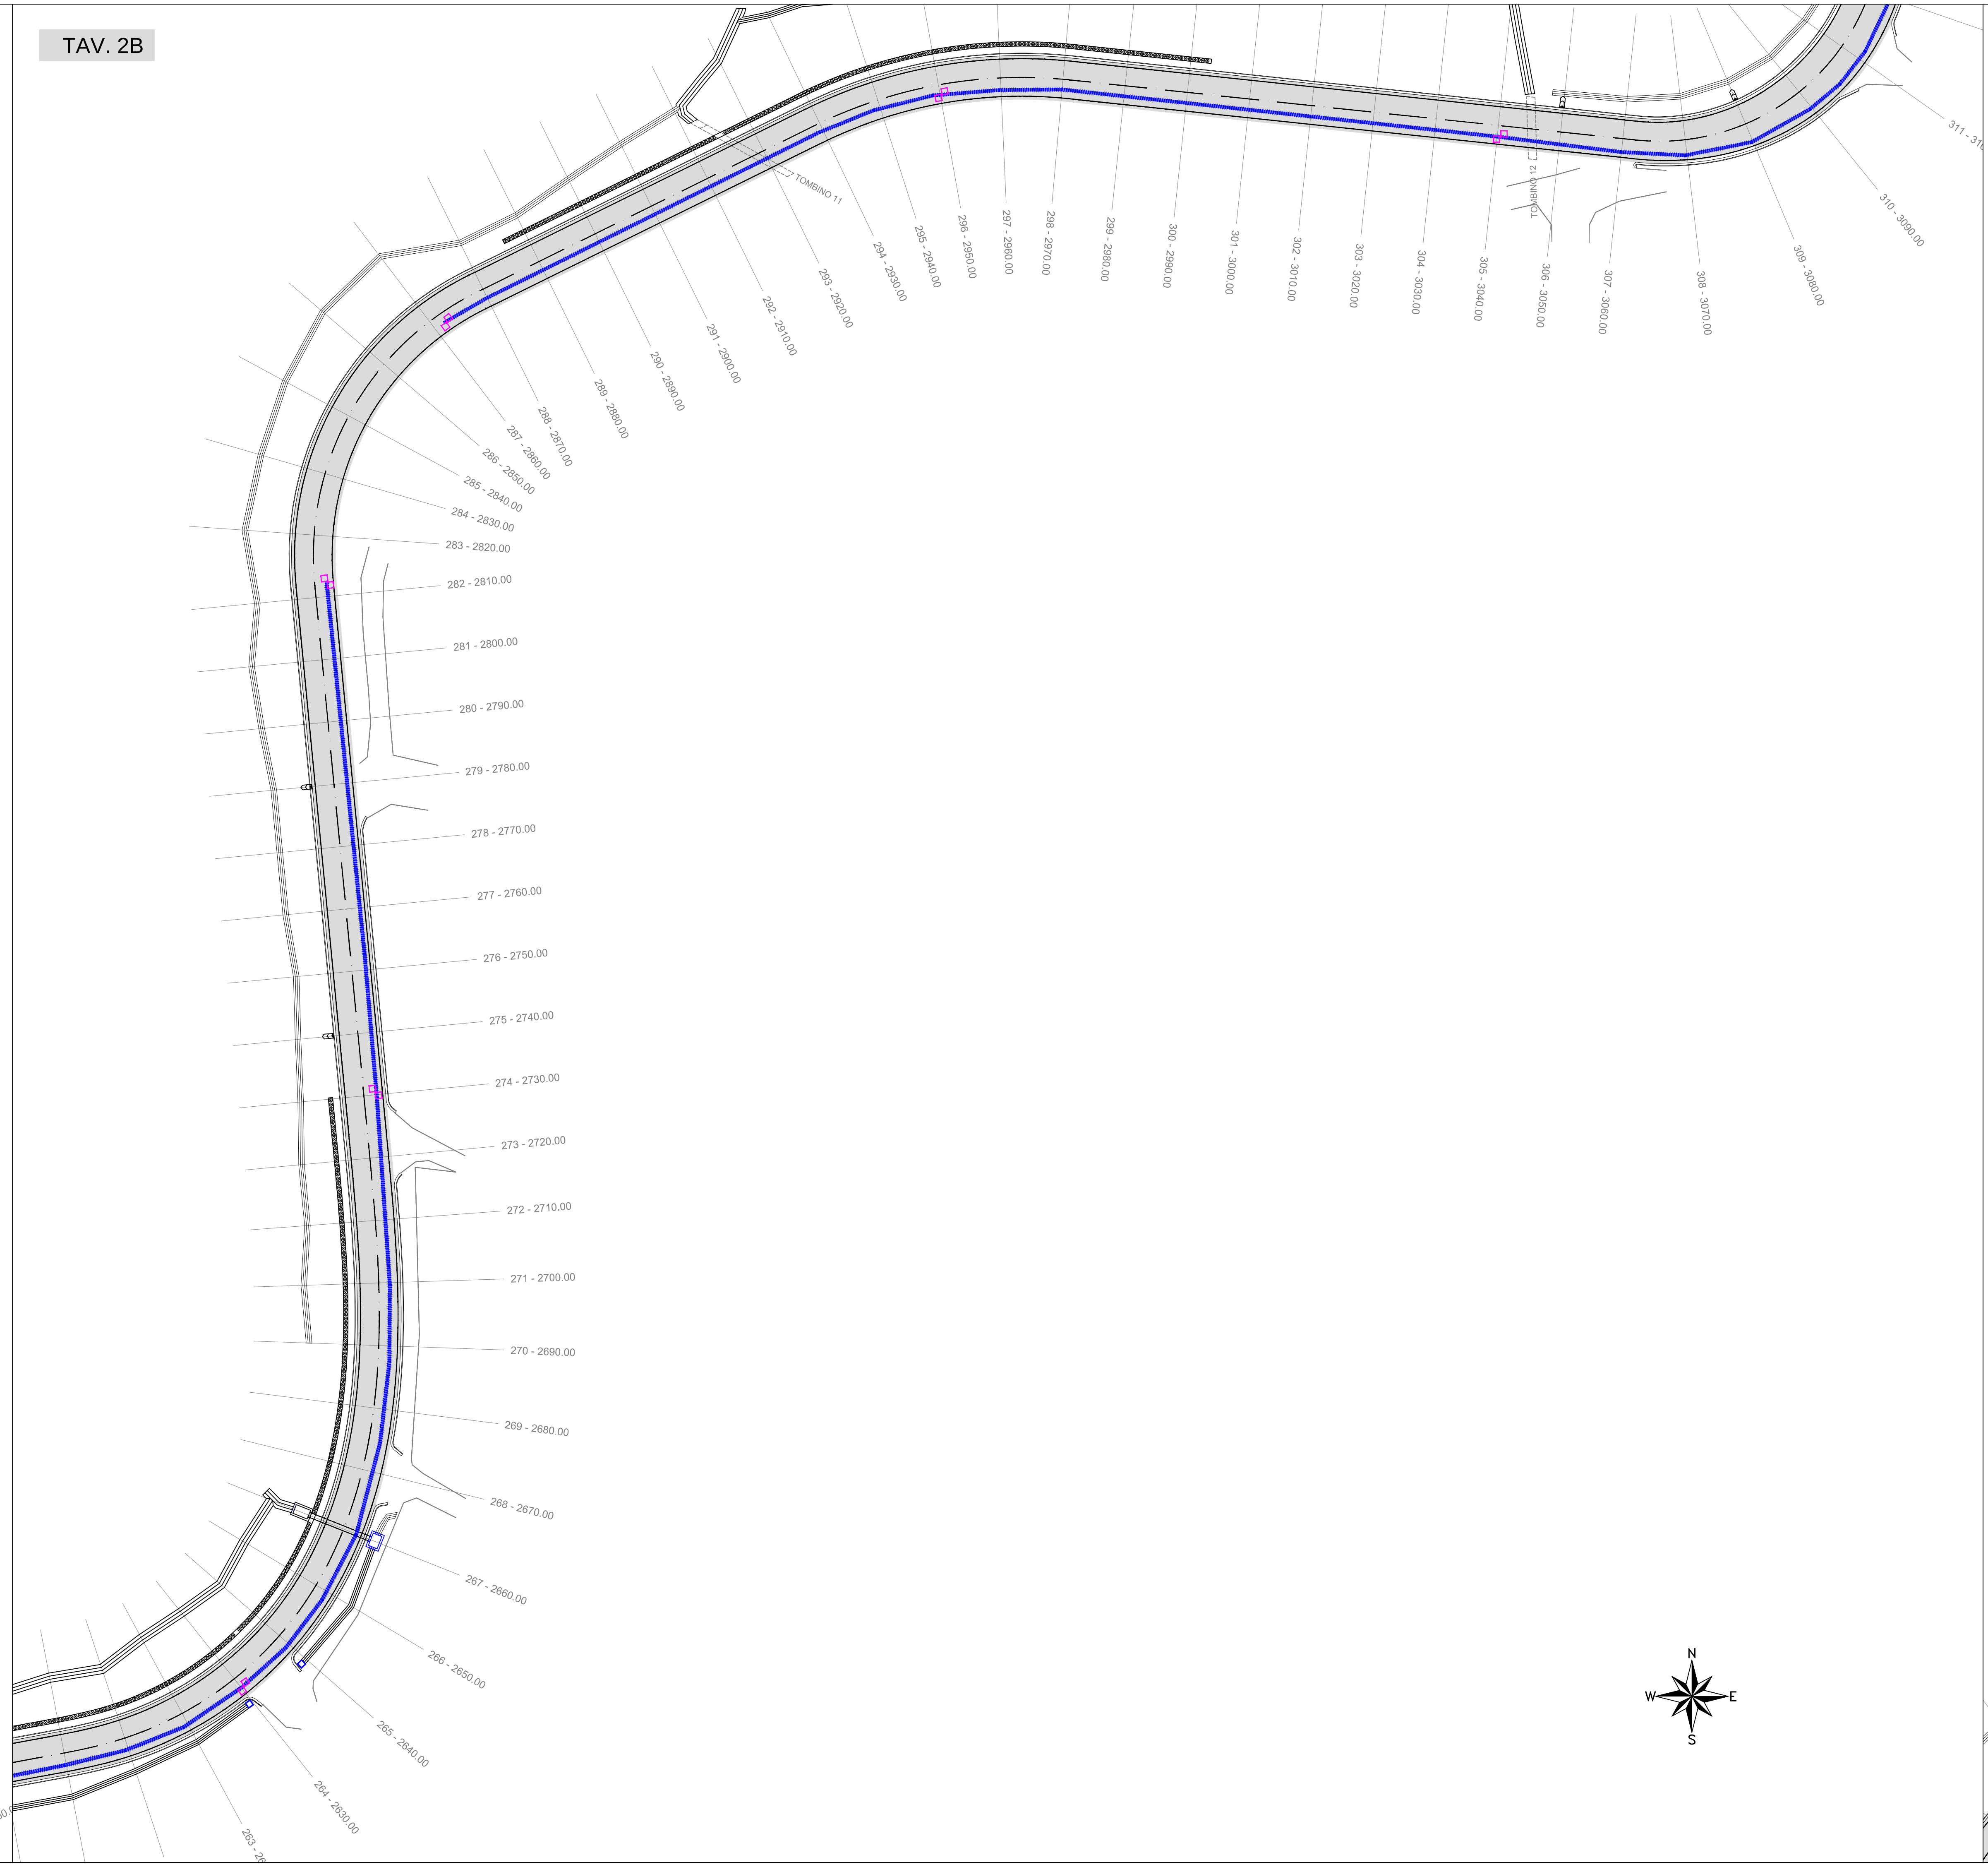

TAV. 2C

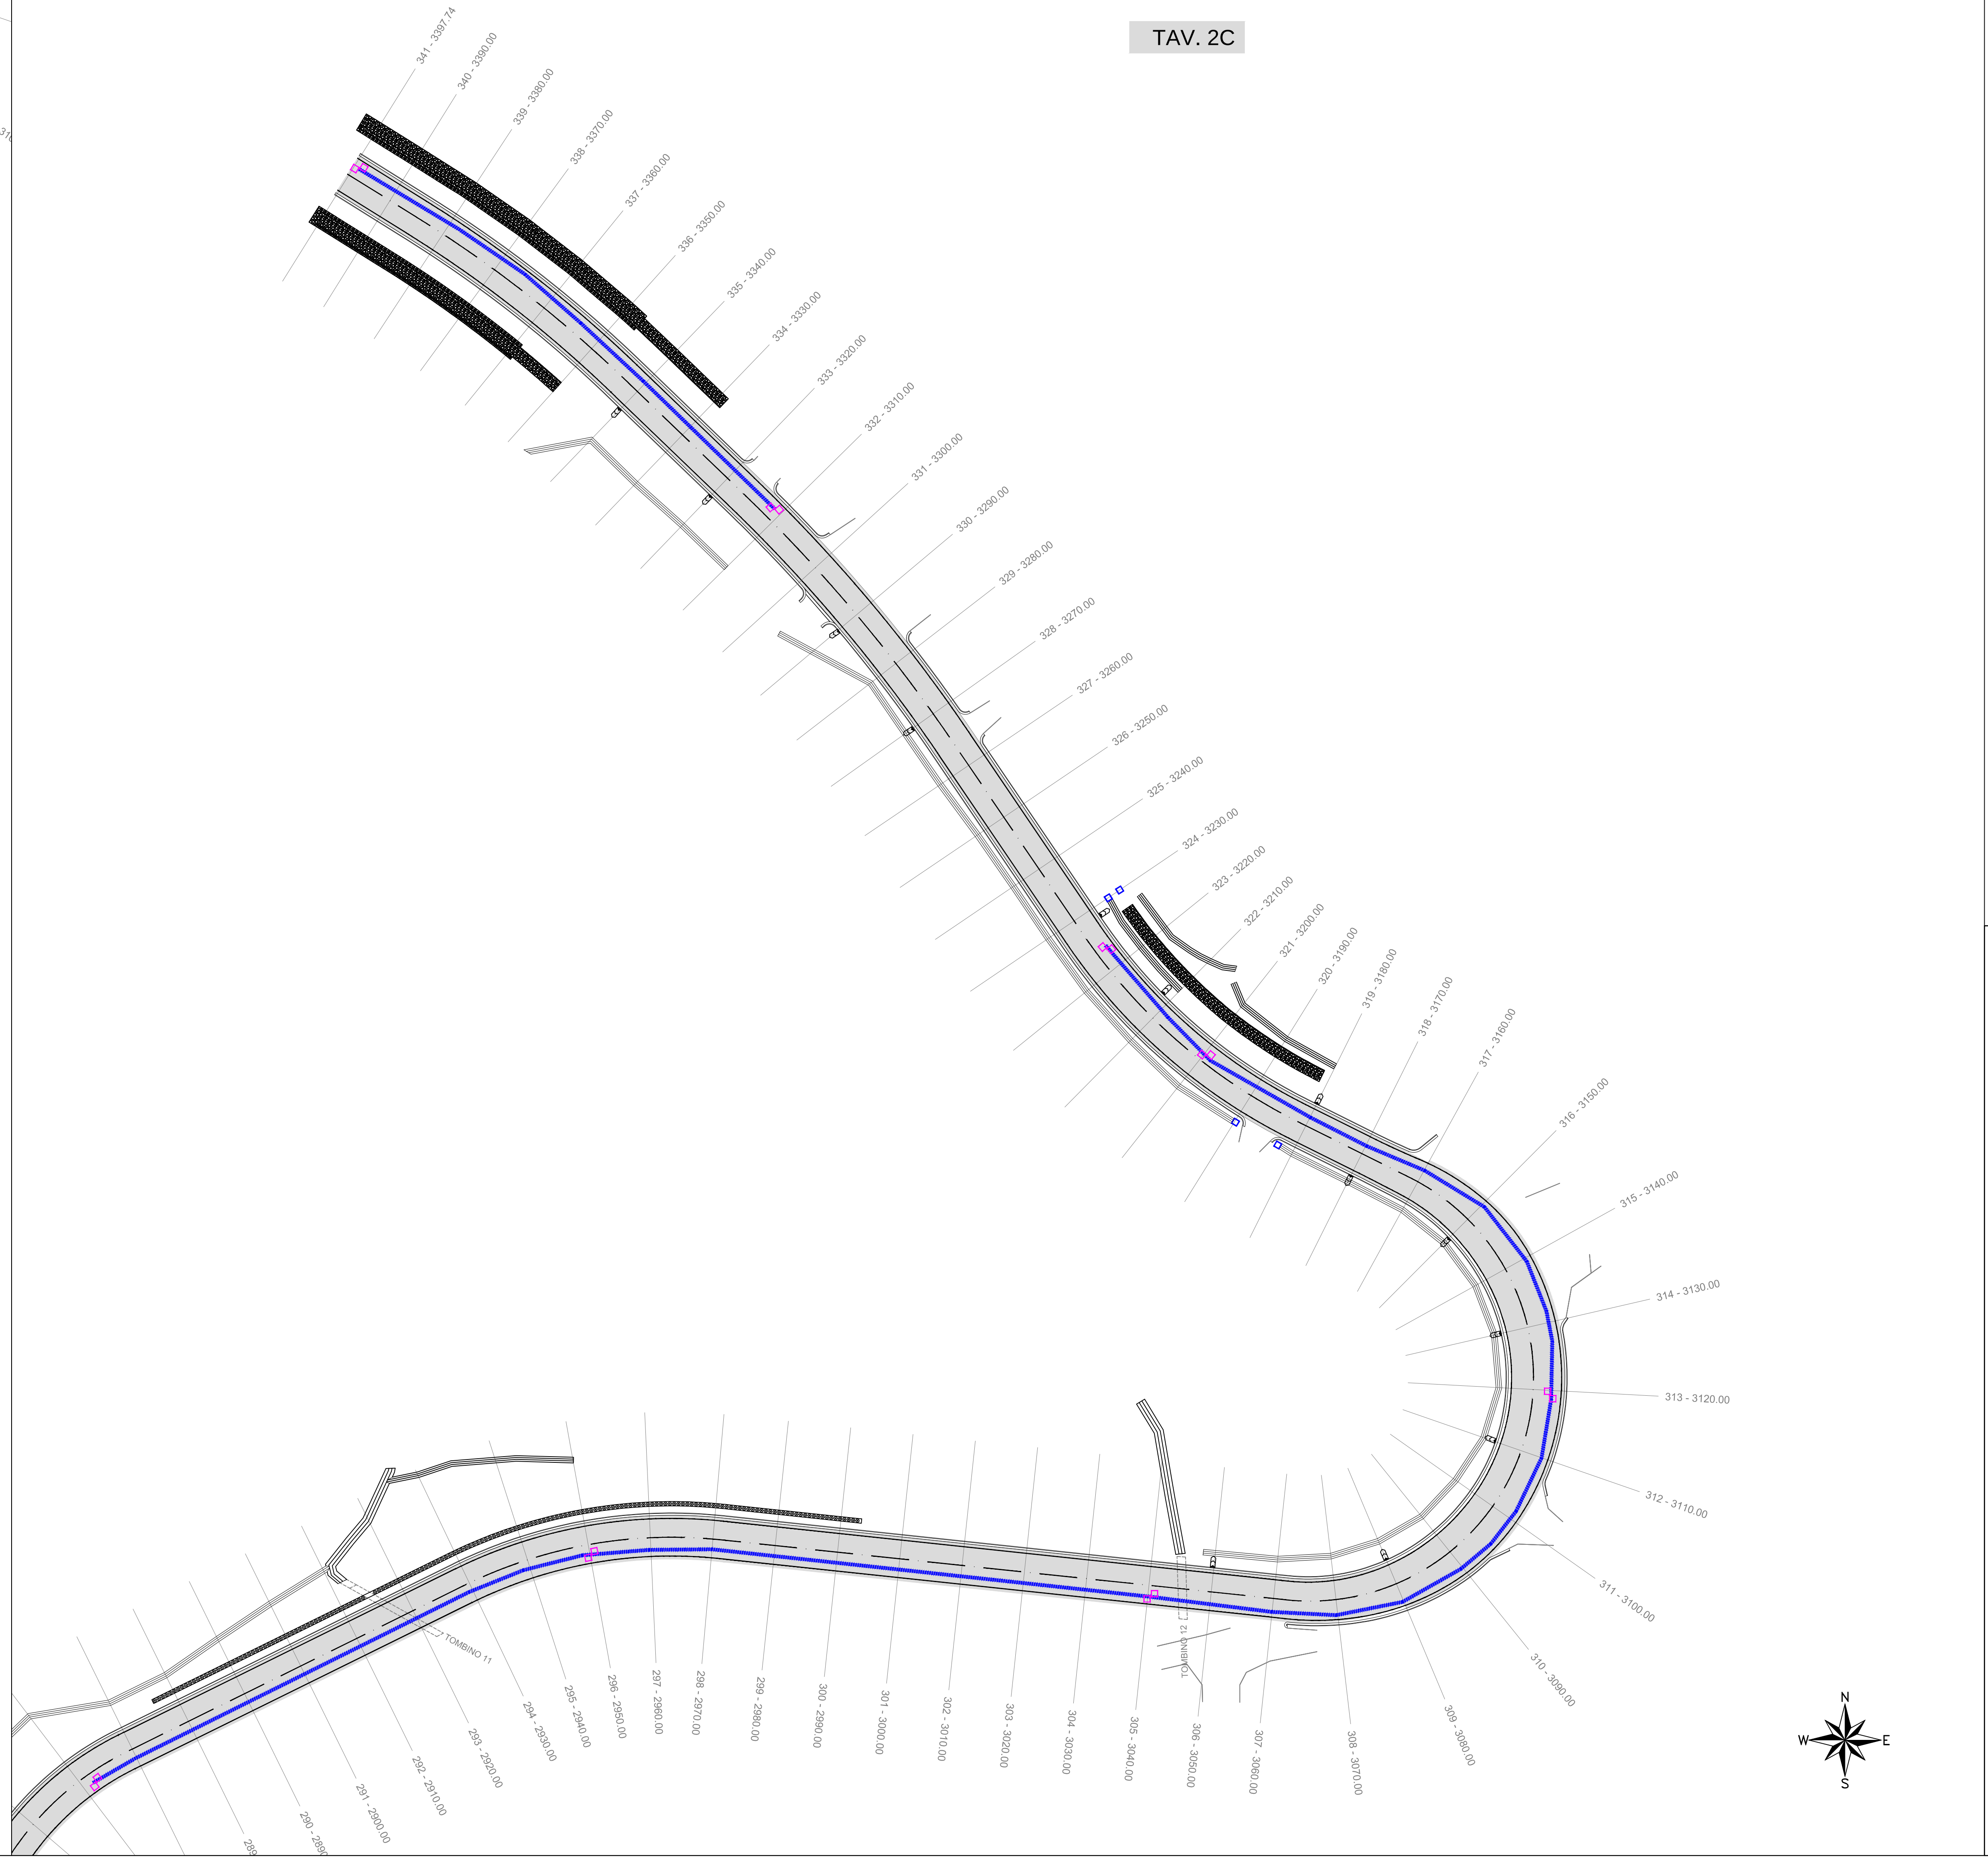

PARTICOLARE POZZETTI
R 1:20

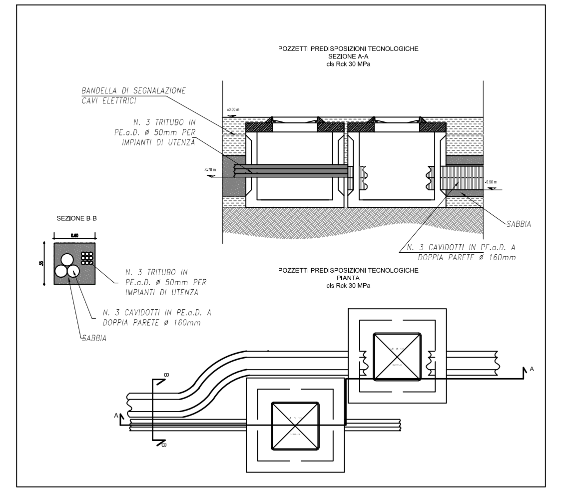

LEGENDA

- POZZETTI
- CAVIDOTTI

ANAS S.p.A.
DIREZIONE REGIONALE PER LA SICILIA

PA 12/09
CORRIDOIO PLURIMODALE TIRRENICO - NORD EUROPA
ITINERARIO AGRIGENTO - CALTANISSETTA - A19
S.S. N° 640 "DI PORTO EMPEDOCLE"
AMMODERNAMENTO E ADEGUAMENTO ALLA CAT. B DEL D.M. 5.11.2001
Dal km 44+000 allo svincolo con l'A19

VARIANTE TECNICA N°4

ai sensi dell'art. 176, comma 5, secondo periodo lettera "a" e lettera "b", del D.Lgs. N. 163/2006 e Art. 11 del CSA-NG

CONTRAENTE GENERALE
Empedocle 2 s.c.p.a

DIRETTORE DEI LAVORI
Ing. CARLO DAMIANI

LAVORI DI RISANAMENTO
DELLA VIA BORREMANS
DEL COMUNE DI CALTANISSETTA

PLANIMETRIA CAVIDOTTI TAV 2/2

Empedocle 2 s.c.p.a

Codice Unico Progetto (CUP) : F91B09000070001

Codice Elaborato:

6757-113

PA12_09 - V 0 0 0 G E 2 0 4 U P 0 5 3 P 8 0 0 2 B

Scala: 1:500

REV.	DATA	DESCRIZIONE	REDATTO	VERIFICATO	APPROVATO	AUTORIZZATO
F						
E						
D						
C						
B	Aprile 2021	AGGIORNAMENTO CARTIGLIO	G. QUARANTA	S. QUARANTA	A. ANTONELLI	A. FINAMORE
A	Dicembre 2018	EMISSIONE	G. QUARANTA	A. ANTONELLI	A. ANTONELLI	P. PAGLINI

Il Progettista:	Il Consulente Progettista:	Il Geologo:	Il Coordinatore per la sicurezza:	Il Direttore dei Lavori:
Ordine degli Ingegneri della Prov. di Prato – Dott. Ing. Alberto Antonelli N. 308	Ordine degli Ingegneri della Provincia di Agrigento – Sez. A N. A 1681 – Dott. Ing. Salvatore Quaranta	Ordine Regionale dei Geologi di Sicilia – Dott. Geol. Enrico Curcuruto n. 966	Ordine degli Ingegneri Provincia di Bari – Ingegnere Marco Pellegrini Sez. A - 4148	Ordine degli Ingegneri della Provincia dell'Aquila – Ingegnere Carlo Damiani iscritto all'albo col n. 344

Responsabile del procedimento: Ing. LUIGI MUPO