Tavola 1
scala 1:500

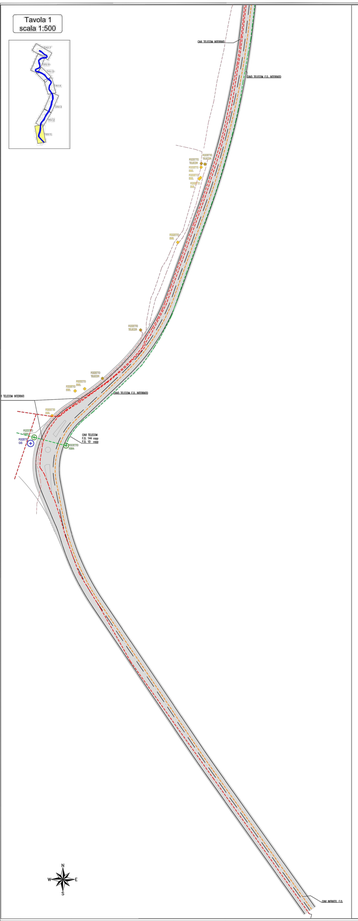

Tavola 2
scala 1:500

Tavola 3
scala 1:500

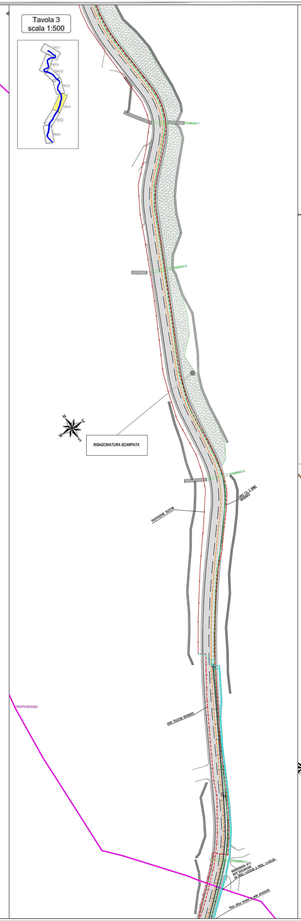

Tavola 4
scala 1:500

Tavola 5
scala 1:500

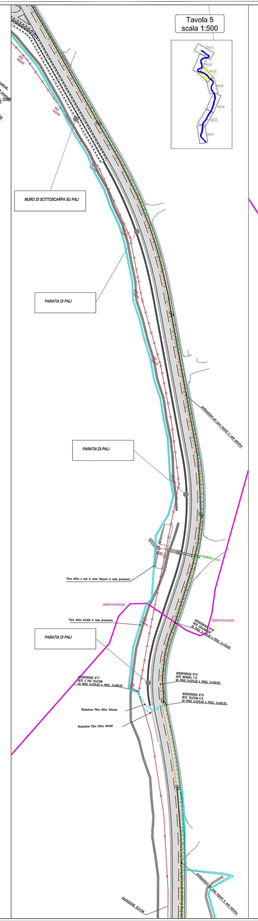

Tavola 6
scala 1:500

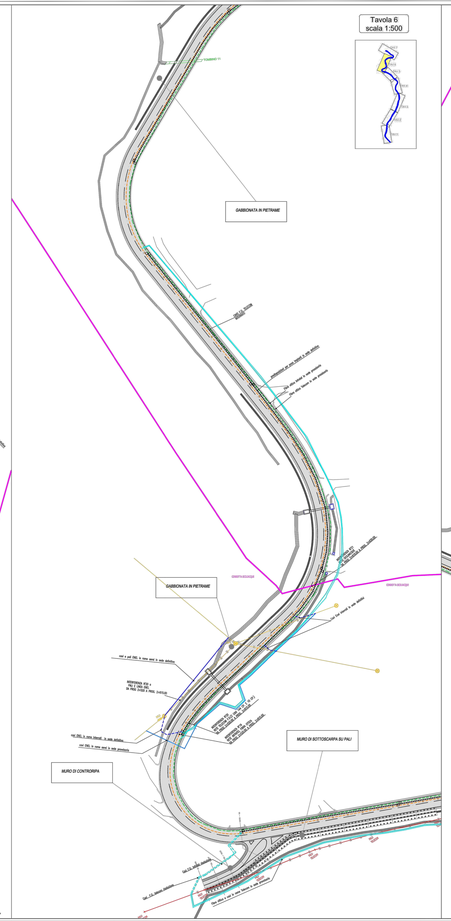

Tavola 7
scala 1:500

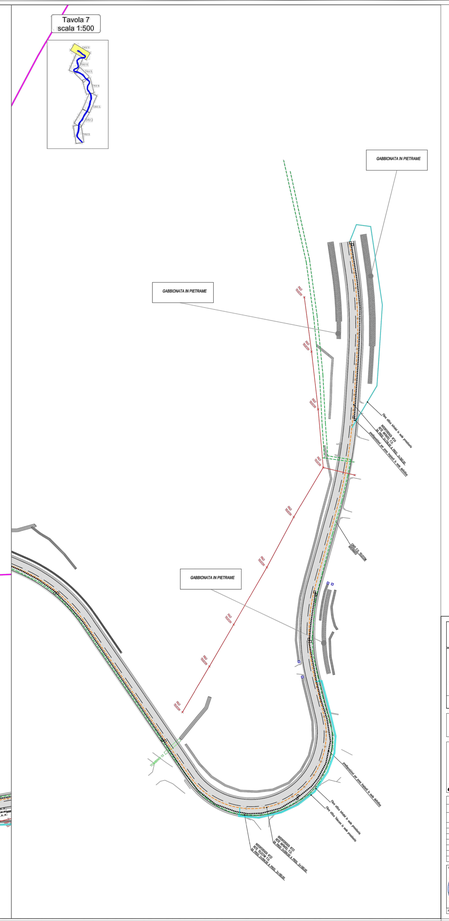

LEGENDA

- Cavo Telecom rame 200/7 interrato
- Cavo Telecom rame 200/7 aereo
- Cavo Telecom rame 200/7 interrato da spostare
- Cavo Telecom rame aereo da spostare
- Cavo Enel interrato
- Cavo Enel aereo
- Cavo Enel interrato da spostare
- Cavo Enel aereo da spostare
- Cavo Fibra Ottica Infratel Interrato
- Cavo F.O.Infratel Interrato da spostare
- Cavi F.O. Telecom Interrato
- Cavi F.O.Telecom aereo
- Cavi F.O. Telecom Interrato da spostare
- Risoluzione Cavo Enel aereo
- Risoluzione Cavo Enel interrato
- Risoluzione Cavo Enel aereo
- Risoluzione Cavo Enel aereo provvisorio
- Risoluzione Cavo Telecom Interrato
- Risoluzione Provvisoria Telecom
- Candidato predisposto per posa impianti tecnologici
- Risoluzione provvisoria Cavo F.O. Infratel
- Pozzetti candidato impianti tecnologici

ANAS S.p.A.
COMPARTIMENTO DELLA SICILIA
UFFICIO TECNICO DI CATANIA

PA 12/09
CORRIDOIO PLURIMODALE TIRRENICO - NORD EUROPA
ITINERARIO AGRIGENTO - CALTANISSETTA - A19
S.S. N° 640 "DI PORTO EMPEDOCLE"
AMMODERNAMENTO E ADEGUAMENTO ALLA CAT. B DEL D.M. 5.11.2001
Dal km 44+000 allo svincolo con FA19
VARIANTE TECNICA N°4
ai sensi dell'art. 175, comma 5, del D.Lgs. n° 163/2006 e art. 132 del D.P.R. n° 207/2010 e Art. 11 del D.M.145

CONTRAENTE GENERALE
Impedocle 2
Il Direttore Tecnico
Ing. CARLO DAMIANI

LAVORI DI RISANAMENTO
DELLA VIA BORREMANS
DEL COMUNE DI CALTANISSETTA
PLANMETRIA IPOTESI DI RISOLUZIONE
INTERFERENZE

Impedocle 2 S.C.p.A.

Codice Unico Progetto (CUP) : F91B09000010001	6757-116
Codice Elaborato: PA12_09 - V 0 0 0 G E Z 0 4 U P 0 5 Z P 8 0 0 3 B	Scala:

REV.	DATA	REDAZIONE/AGGIORNAMENTO CARTELLA	G. QUARANTA	G. QUARANTA	A. MOTTAROLA	A. MOTTAROLA	G. FRANCHI
0	APR 2021	EMISSIONE	G. QUARANTA	A. MOTTAROLA	A. MOTTAROLA	A. MOTTAROLA	G. FRANCHI
REVISIONE/EMISSIONE			REDATTO	VERIFICATO	APPROVATO	APPROVATO	AUTORIZZATO

Il Responsabile del procedimento: Ing. LUIGI MUPO