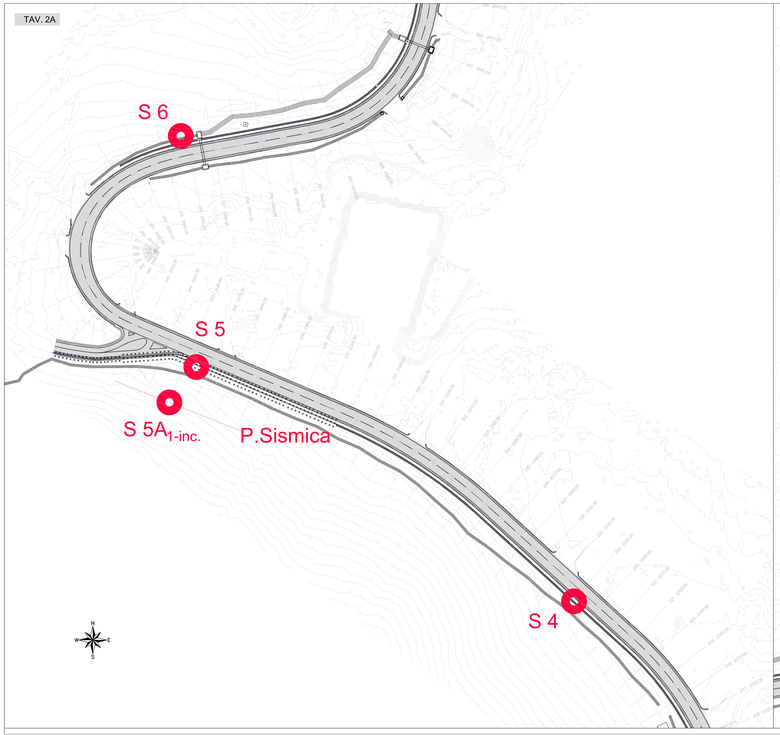

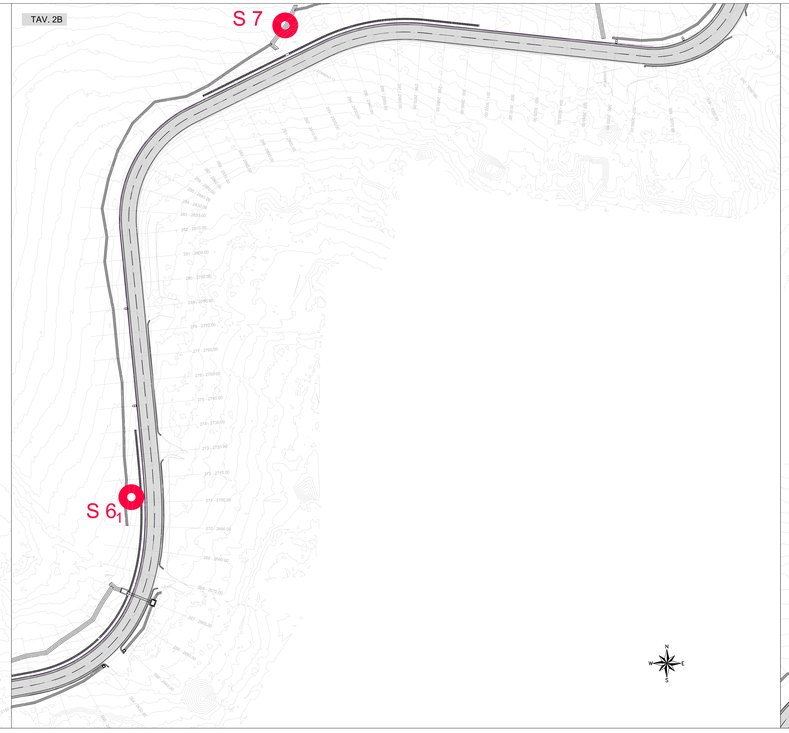

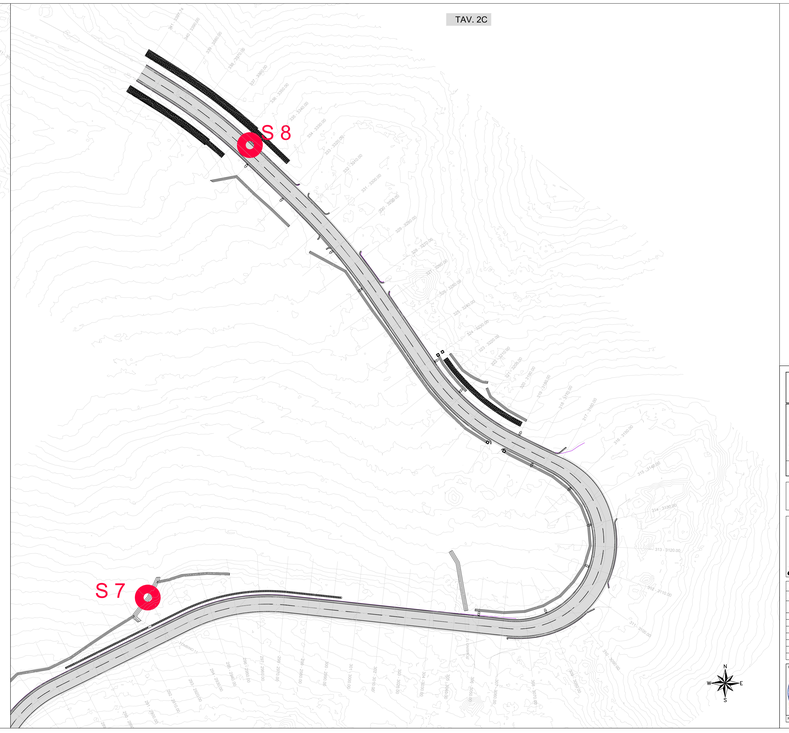

LEGENDA

PUNTI DI RIEVOCHE

ANAS S.p.A.
MEZZOGIORNO

PA 12/09
CORRIDOIO PLURIMODALE TIRRENICO - NORD EUROPA
ITINERARIO AGRIGENTO - CALTANISSETTA - A19
S.S. N° 640 "DI PORTO EMPEDOCLE"
AMMODERNAMENTO E ADEGUAMENTO ALLA CAT. B DEL D.M. 5.11.2001
Dal km 44+000 allo svincolo con l'A19
VARIANTE TECNICA N°4
ai sensi dell'art. 176, comma 5, secondo periodo lettera "d" e lettera "b", del D.Lgs. N. 163/2006 e Art. 11 del DSA-RAG

CONTRAENTE GENERALE
mpedocle 2 scarl
DIRETTORE DEI LAVORI
Ing. CARLO DAMIANI

LAVORI DI RISANAMENTO
DELLA VIA BORREMANS
DEL COMUNE DI CALTANISSETTA
PLANIMETRIA UBICAZIONE INDAGINI
Tav. 2/2

mpedocle 2 scarl

Codice Unico Progetto (CUP) : F91B09000070001 — 6757-19

Codice Elaborato: PA12_09 - V 0 0 0 G E 2 0 4 U P 0 5 Z P 6 0 2 1 B — Scala 1:500

REV.	DATA	DESCRIZIONE	REDATTO	VERIFICATO	APPROVATO	AUTORIZZATO
0						
1						
2						
3						
4						
5						
6						
7						
8	Aprile 2021	AGGIORNAMENTO CARTIGLIO	G. GUARNIERI	G. GUARNIERI	A. ANTONELLI	A. FRANSORE
A	Dicembre 2016	ESECUZIONE	G. GUARNIERI	A. ANTONELLI	A. ANTONELLI	F. PAOLINI

Il Progettista: Dr. Ing. Giuseppe Antonio Ramirez — Ordine degli Ingegneri della Provincia di Catania n. 3441
Il Concessionario Progettista: Dr. Geologo Giuseppe Mineo — Ordine dei Geologi della Regione Siciliana n. 1396
Il Direttore dei Lavori: Dr. Ing. Carlo Damiani — Ordine degli Ingegneri della Provincia di Catania n. 3441
Il Coordinatore per la sicurezza in esecuzione: Dr. Ing. Carlo Damiani — Ordine degli Ingegneri della Provincia di Catania n. 3441

Responsabile del procedimento: Ing. LUIGI RIZZO