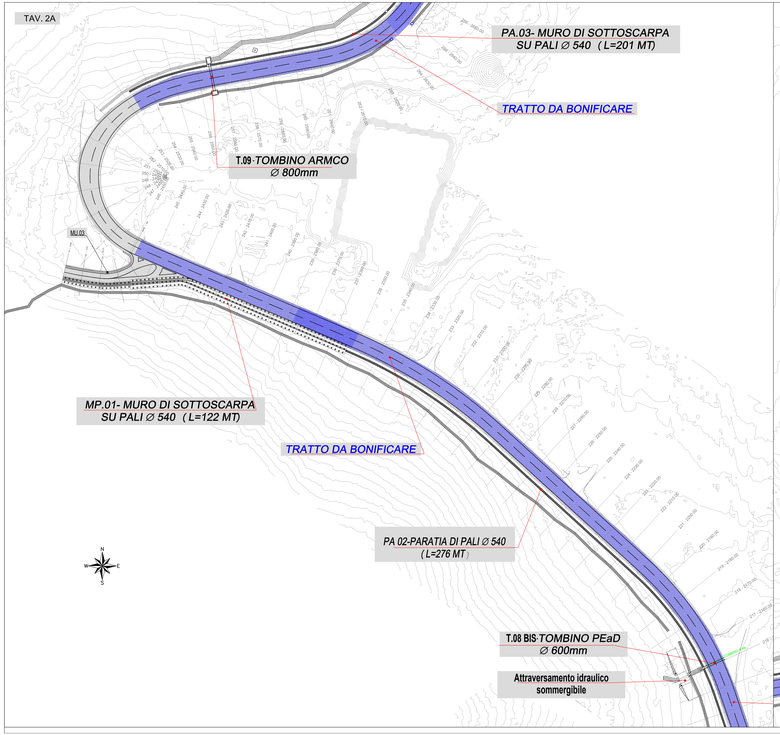

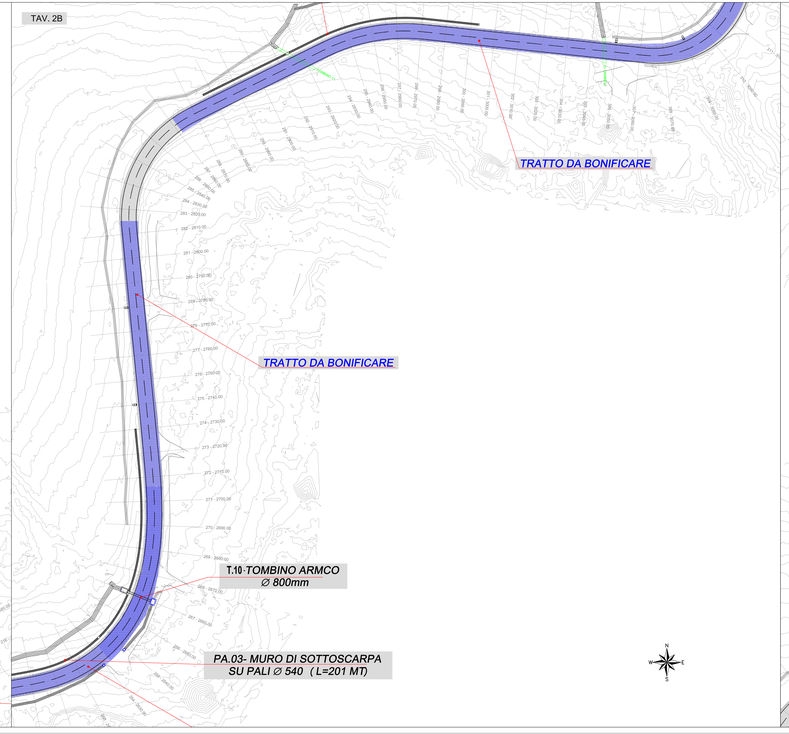

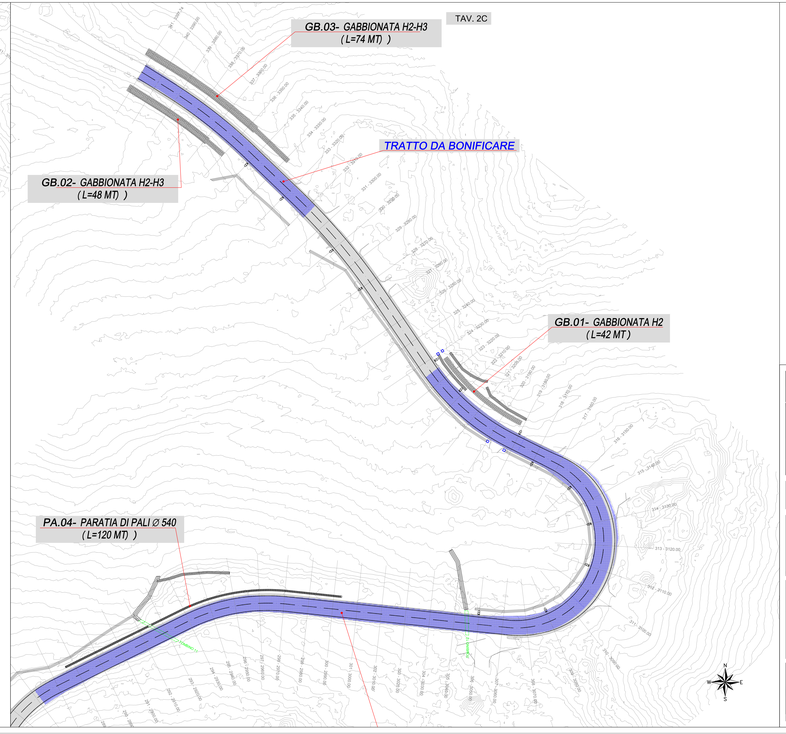

ANAS S.p.A.
DIREZIONE REGIONALE PER LA SICILIA

PA 12/09
CORRIDOIO PLURIMODALE TIRRENICO - NORD EUROPA
ITINERARIO AGRIGENTO - CALTANISSETTA - A19
S.S. N° 640 "DI PORTO EMPEDOCLE"
AMMODERNAMENTO E ADEGUAMENTO ALLA CAT. B DEL D.M. 5.11.2001
Dal km 44+000 allo svincolo con l'A19

VARIANTE TECNICA N°4
ai sensi dell'art. 175, comma 11, secondo periodo (ritenuta "Z" a norma N° 4bis/3 pp. N. 163/2006 e Art. 11 del DSA-NO)

CONTRAENTE GENERALE: mpedocle
DIRETTORE DEI LAVORI: Ing. CARLO DAMIANI

LAVORI DI RISANAMENTO
DELLA VIA BORREMANS
DEL COMUNE DI CALTANISSETTA

PLANIMETRIA DI PROGETTO
TAV 2/2

Codice Unico Progetto (CUP) : F91B090000700001
Codice Elaborato: PA12_09 - V 0 0 0 G E 2 0 4 U P 0 5 Z P 8 0 2 4 B
6757- 22
Scala: 1:500

REV.	DATA	DESCRIZIONE	REDATTO	VERIFICATO	APPROVATO	AUTORIZZATO
B	Aprile 2021	AGGIORNAMENTO CARTIGLIO	G. GUARANTA	G. GUARANTA	A. ANTONELLI	A. FINMORE
A	Dicembre 2018	EMISSIONE	G. GUARANTA	A. ANTONELLI	A. ANTONELLI	P. PAOLINI

Il Progettista: Il Consulente Progettista: Il Geologo: Il Coordinatore per la sicurezza in fase di esecuzione: Il Direttore dei Lavori:

Responsabile del procedimento: Ing. LUIGI RUPO