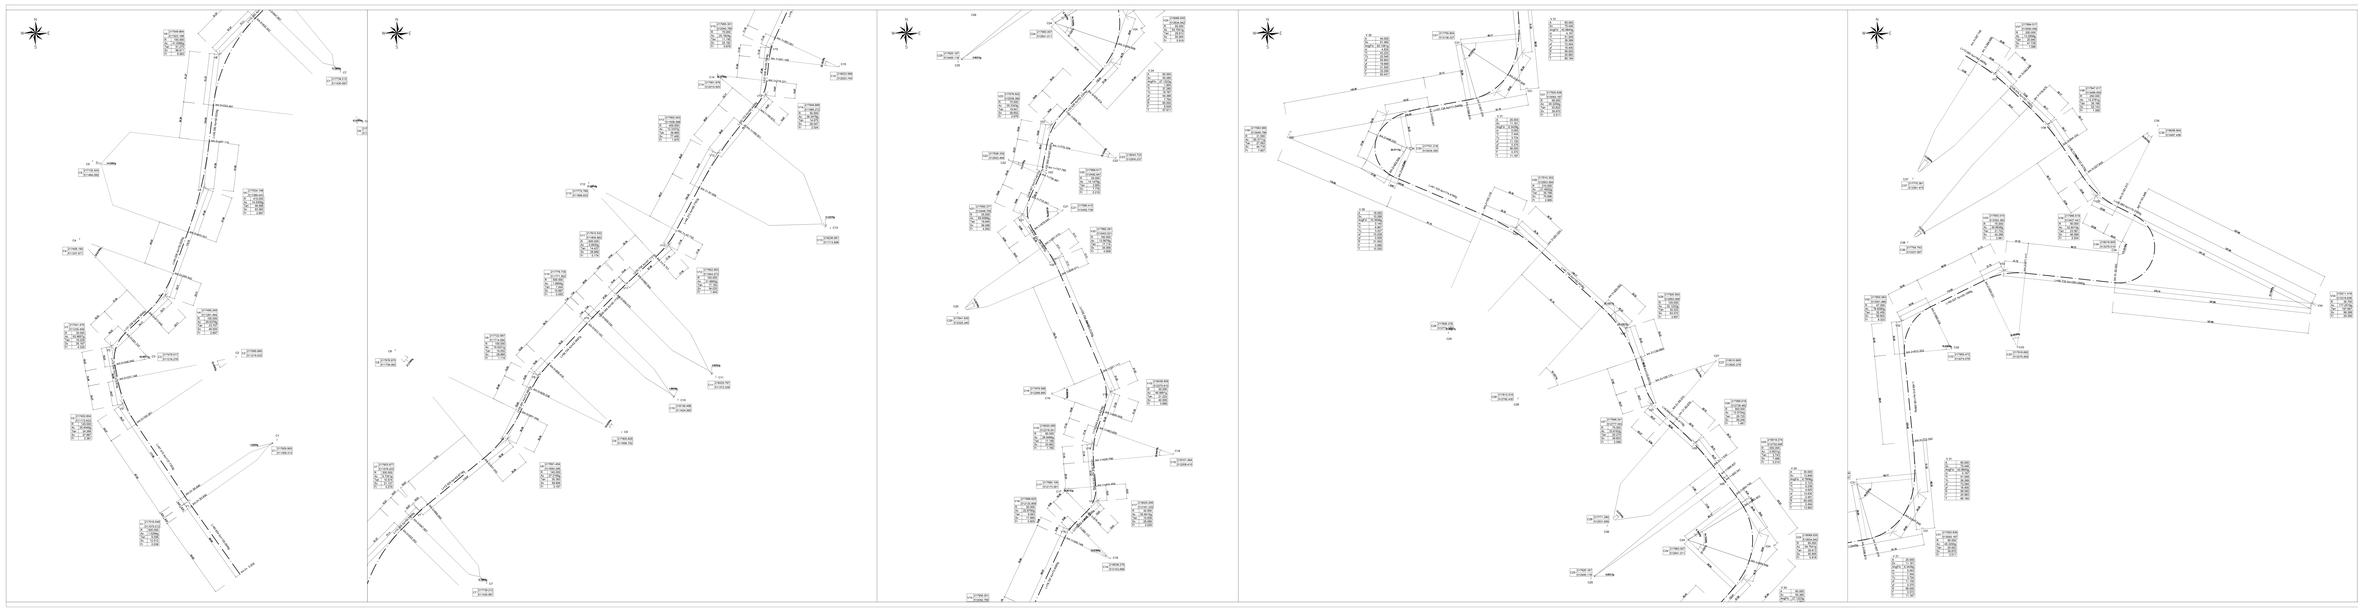

ANAS S.p.A.
UNITÀ ORGANIZZATIVA PER LA SICILIA

PA 12/09

CORRIDOIO PLURIMODALE TIRRENICO - NORD EUROPA
ITINERARIO AGRIGENTO - CALTANISSETTA - A19
S.S. N° 640 "DI PORTO EMPEDOCLE"
AMMODERNAMENTO E ADEGUAMENTO ALLA CAT. B DEL D.M. 5.11.2001
Dal km 44+000 allo svincolo con l'A19

VARIANTE TECNICA N°4

(a sensi dell'art. 175, comma 3, secondo periodo del D.Lgs. N. 163/2006 e art. 11 del D.M.145)

CONTRAENTE GENERALE
mpedocle 2

Ing. CARLO DAMIANI

LAVORI DI RISANAMENTO
DELLA VIA BORREMIANI
DEL COMUNE DI CALTANISSETTA

PLANIMETRIA DI TRACCIAMENTO

Codice Unico Progetto (CUP): F91B09000070001

Codice Elaborato: PA12_09 - V 0 0 0 G E 2 0 4 U P 0 5 Z P 7 0 2 5 B

6757-23

REV.	DATA	EMISSIONE	REDATTO	VERIFICATO	APPROVATO	AUTORIZZATO
0						
1						
2						
3						
4	Aprile 2011	AGGIORNAMENTO UPTO DATE	G. GUIDATO	G. GUIDATO	A. CATTABIJI	A. PINGITORE
0	Gennaio 2010	EMISSIONE	G. GUIDATO	G. GUIDATO	A. ANTONELLI	P. PAGLIA

Responsabile del procedimento: Ing. CARLO MUZZI

Responsabile dell'integrazione: Ing. Giovanni Battista Pizzo

Il Concessionario: Ing. Giovanni Battista Pizzo

Il Contraente Generale (in nome e per conto del Contraente Generale): Ing. Giovanni Battista Pizzo

Progettista per l'integrazione: Ing. CARLO MUZZI