TAV. 1A

TAV. 1B

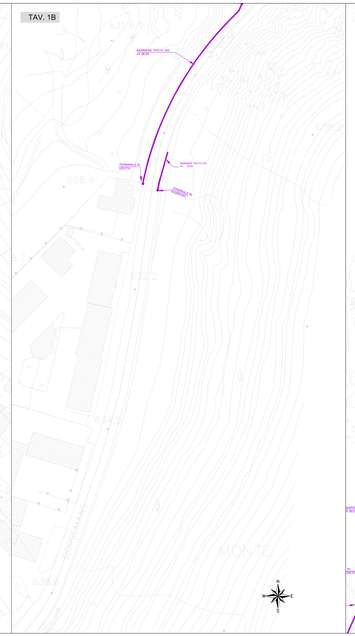

TAV. 1C

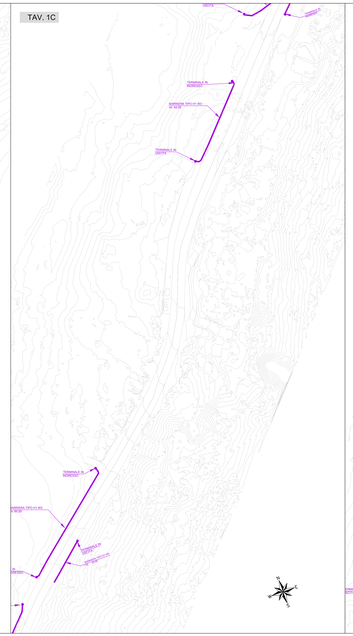

TAV. 1D

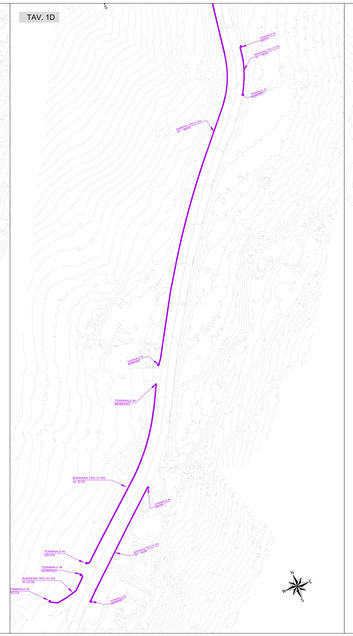

TAV. 1E

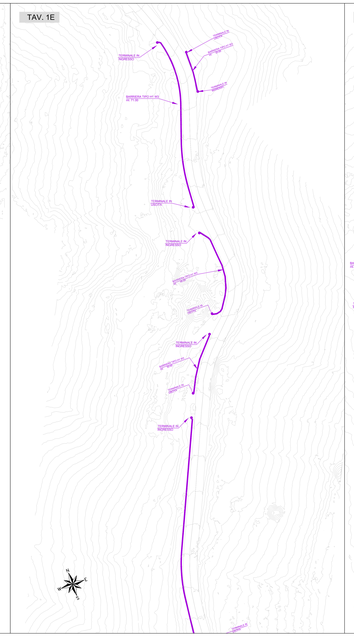

TAV. 1F

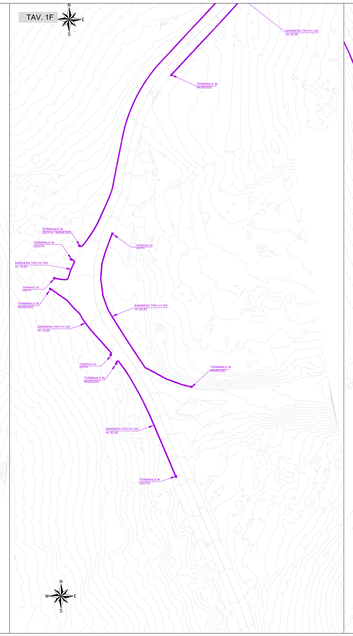

TAV. 1G

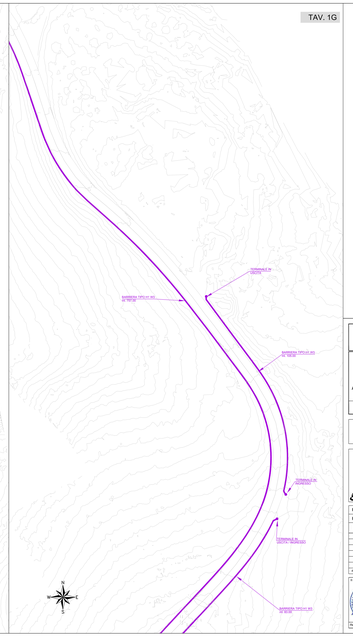

**SEZIONE TIPO BARRIERA BORDO LATERALE**
**BREVA H=0,40**
(H1/Vmax/d = 2/80/2,4 m)

LEGENDA BARRIERE

BARRIERA TIPO H1 BRE0 (ATERNO DIVISORIO SEMPLICE)

**ANAS** S.p.A.
DIREZIONE GENERALE TECNICA
DIREZIONE PROGETTAZIONE E REALIZZAZIONE LAVORI

PA 12/09

CORRIDOIO PLURIMODALE TIRRENICO - NORD EUROPA
ITINERARIO AGRIGENTO - CALTANISSETTA - A19
S.S. N° 640 "DI PORTO EMPEDOCLE"
AMMODERNAMENTO E ADEGUAMENTO ALLA CAT. B DEL D.M. 5.11.2001
Dal km 44+000 allo svincolo con fA19

VARIANTE TECNICA N°4
ai sensi dell'art. 176, comma 6, secondo periodo del D.Lgs n. 163/2006 e del. 11 del CIAA AG

CONTRAENTE GENERALE
mpedocle

DIRETTORE DEI LAVORI
Ing. CARLO DAMIANI

LAVORI DI RISANAMENTO
DELLA VIA BORREMANS
DEL COMUNE DI CALTANISSETTA
PLANIMETRIA BARRIERE DI SICUREZZA
TAV 1/2

Codice Unico Progetto (CUP) : F91B06000070001

Codice Elaborato: 6757- 27

PA12_09 - V 0 0 0 G E 2 0 4 U P 0 5 J P 8 0 2 9 B

Scala: 1:500

| REV. | DATA | DESCRIZIONE | REDATTO | VERIFICATO | APPROVATO | AUTORIZZATO |
|---|---|---|---|---|---|---|
| 0 | | | | | | |
| 1 | | | | | | |
| 2 | | | | | | |
| 3 | | | | | | |
| 4 | | | | | | |
| B | NOV 2011 | MODIFICAMENTO CAPITOLO | G. QUARANTA | A. QUARANTA | A. MATARELLI | A. FINANARDI |
| A | Giugno 2010 | EMISSIONE | G. QUARANTA | A. QUARANTA | A. MATARELLI | P. CELLINI |

Il Progettista
Il Consulente Progettista
Il Geologo
Il Responsabile del procedimento Ing. LUIGI BUFFI