TAV. 2A

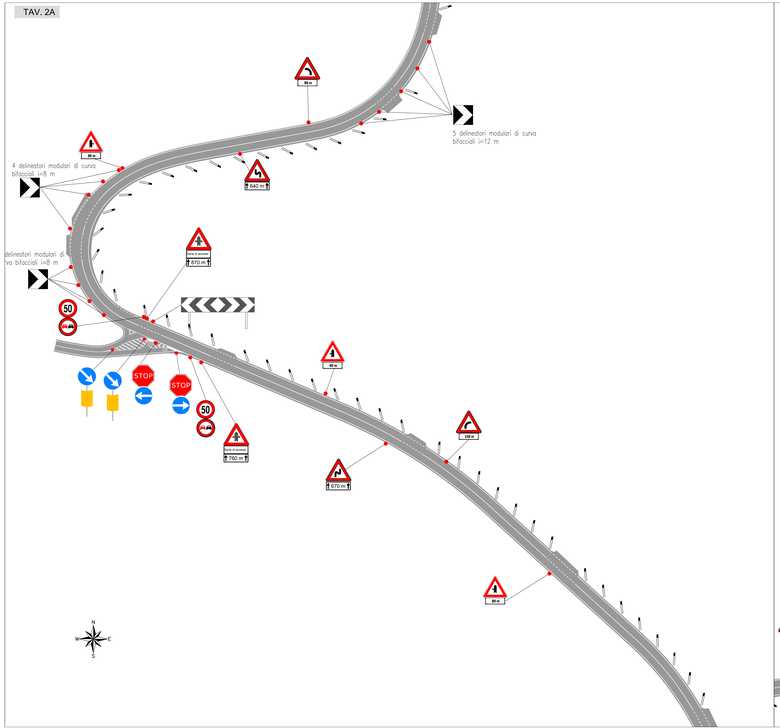

TAV. 2B

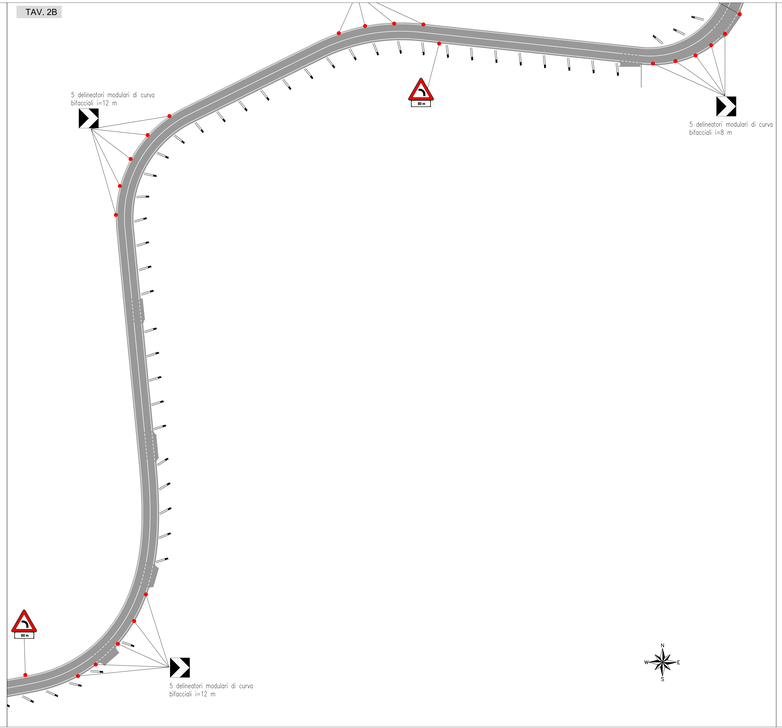

TAV. 2C

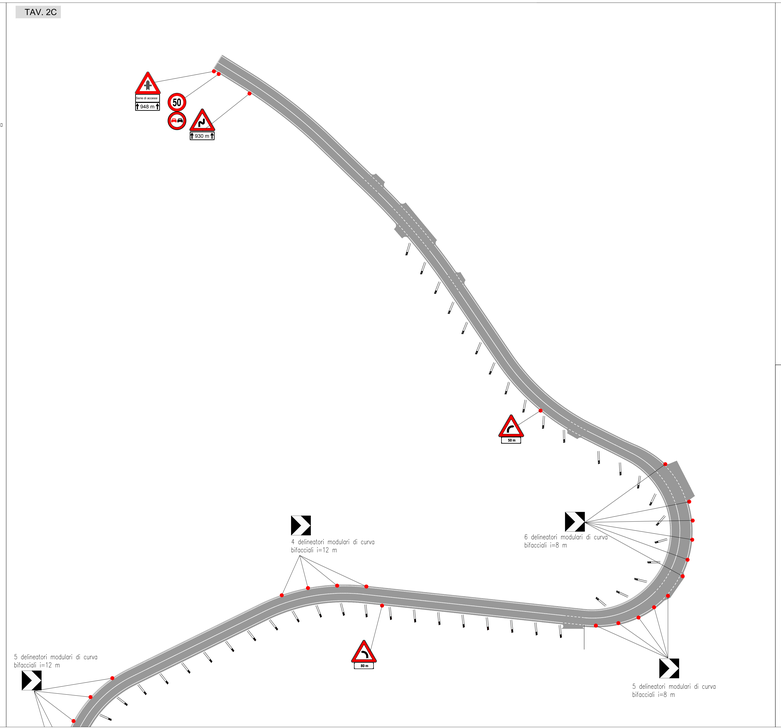

DETTAGLIO SEGNALETICA ORIZZONTALE - STRISCE LONGITUDINALI

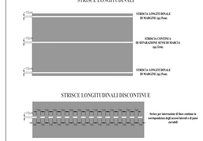

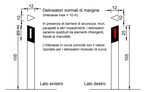

ANAS S.p.A.
MEZZI ROTANTI PER LA SICUREZZA

PA 12/09
CORRIDOIO PLURIMODALE TIRRENICO - NORD EUROPA
ITINERARIO AGRIGENTO - CALTANISSETTA - A19
S.S. N° 640 "DI PORTO EMPEDOCLE"
AMMODERNAMENTO E ADEGUAMENTO ALLA CAT. B DEL D.M. 5.11.2001
Dal km 44+000 allo svincolo con l'A19

VARIANTE TECNICA N°4
ai sensi dell'art. 176, comma 6, secondo periodo lettera "a" e lettera "b", del D.Lgs. N. 163/2006 e Art. 11 del DSA-NG

CONTRAENTE GENERALE
mpedocle 2 scarl

DIRETTORE DEI LAVORI
Ing. CARLO DAMIANI

LAVORI DI RISANAMENTO
DELLA VIA BORREMANS
DEL COMUNE DI CALTANISSETTA
PLANIMETRIA SEGNALETICA
TAV 2/2

mpedocle 2 scarl

Codice Unico Progetto (CUP) : F91B09000070001
Codice Elaborato: PA12_09 - V 0 0 0 G E 2 0 4 U P 0 5 J P 8 0 3 2 B
6757-30
Scala: 1:500

REV.	DATA	DESCRIZIONE	REDATTO	VERIFICATO	APPROVATO	AUTORIZZATO
F						
E						
D						
C						
B	Aprile 2021	ADEGUAMENTO CARTIGLIO	G. QUARANTA	S. QUARANTA	B. ANTONELLI	A. FRAMARC
A	Dicembre 2018	EMISSIONE	G. QUARANTA	B. ANTONELLI	B. ANTONELLI	P. PAOLIN

Il Concessionario | Il Contraente Generale | Il Direttore dei Lavori | Il Direttore Operativo | Il Direttore Operativo

Responsabile del procedimento: Ing. LUIGI MUPO