


PA 12/09
 CORRIDOIO PLURIMODALE TIRRENICO - NORD EUROPA
 ITINERARIO AGRIGENTO - CALTANISSETTA - A19
 S.S. N° 640 "DI PORTO EMPEDOCLE"
 AMMODERNAMENTO E ADEGUAMENTO ALLA CAT. B DEL D.M. 5.11.2001
 Dal km 44+000 allo svincolo con l'A19
 VARIANTE TECNICA N°4
ai sensi dell'art. 176, comma 5, secondo periodo lettera "a" e lettera "b", del D.Lgs. N. 163/2006 e Art. 11 del CSA-NG

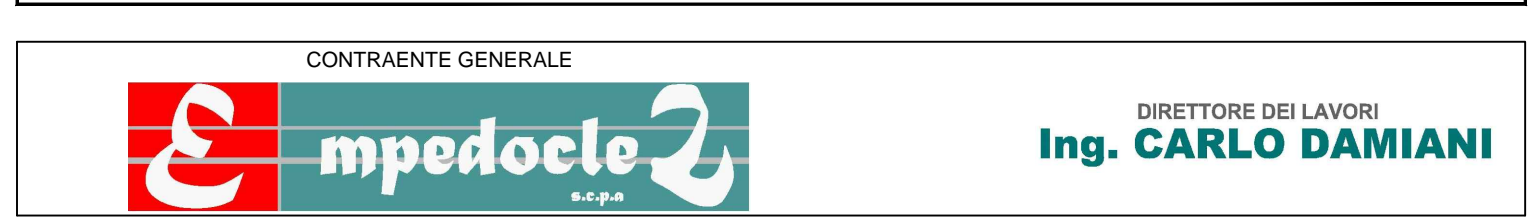

LAVORI DI RISANAMENTO
 DELLA VIA BORREMANS
 DEL COMUNE DI CALTANISSETTA
 MP.01 MURO DI SOTTOSCARPA
 PIANTA SCAVI

Codice Unico Progetto (CUP) : F91B09000070001
 Codice Elaborato: PA12_09 - V 0 0 0 G E 2 0 4 U P 0 5 6 P X 0 0 5 B Scale: 1:100

| | | | | | |
|------|---------------|-------------------------|-------------|--------------|--------------|
| F | | | | | |
| E | | | | | |
| D | | | | | |
| C | | | | | |
| B | Aprile 2021 | AGGIORNAMENTO CARTIGLIO | G. QUARANTA | S. QUARANTA | A. ANTONELLI |
| A | Dicembre 2018 | EMISSIONE | G. QUARANTA | A. ANTONELLI | A. ANTONELLI |
| REV. | DATA | DESCRIZIONE | REDATTO | VERIFICATO | APPROVATO |

Il Proprietario:
 Il Consulente Progettista:
 Il Geologo:
 Il Coordinatore per la sicurezza:
 Il Direttore dei Lavori:

Responsabile del procedimento: Ing. LUIGI MUPO