


Incrocio strada
vicinale Busiti

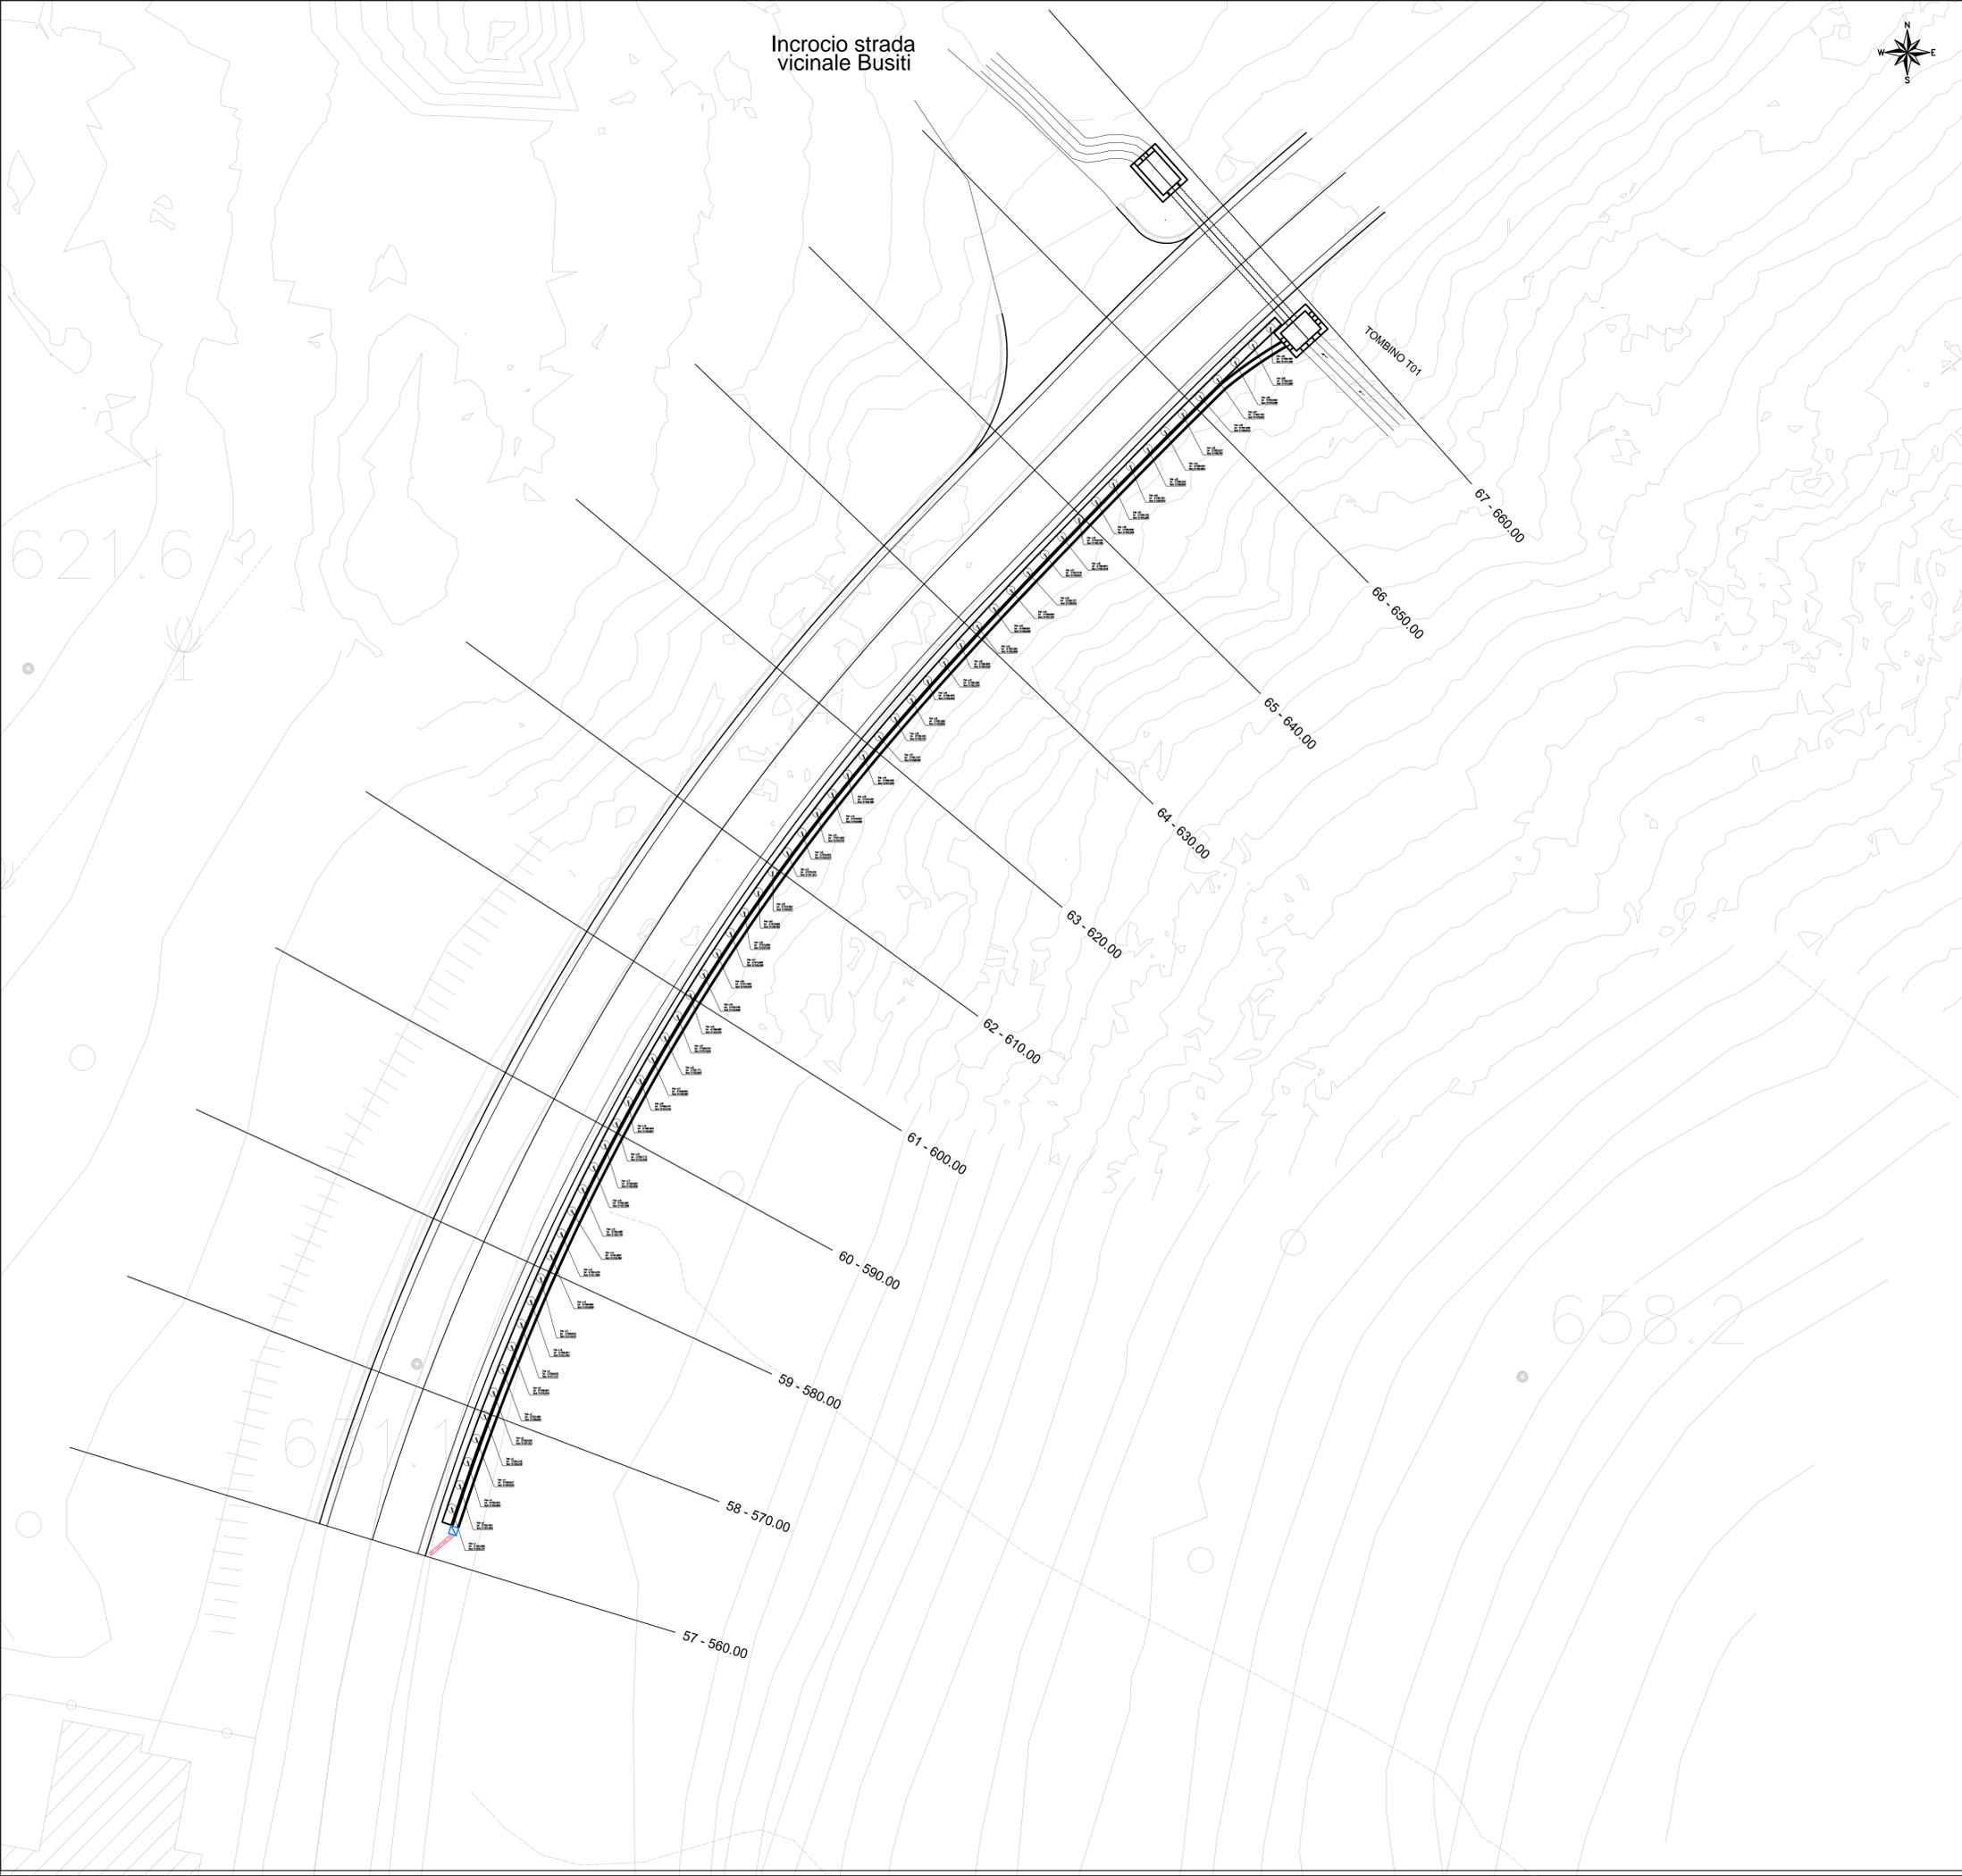

PA 12/09
CORRIDOIO PLURIMODALE TIRRENICO - NORD EUROPA
ITINERARIO AGRIGENTO - CALTANISSETTA - A19
S.S. N° 640 "DI PORTO EMPEDOCLE"
AMMODERNAMENTO E ADEGUAMENTO ALLA CAT. B DEL D.M. 5.11.2001
Dal km 44+000 allo svincolo con l'A19
VARIANTE TECNICA N°4
ai sensi dell'art. 176, comma 5, secondo periodo lettera "a" e lettera "b", del D.Lgs. N. 163/2006 e Art. 11 del CSA-NG

CONTRAENTE GENERALE



DIRETTORE DEI LAVORI
Ing. CARLO DAMIANI

LAVORI DI RISANAMENTO
DELLA VIA BORREMANS
DEL COMUNE DI CALTANISSETTA
MU.01 MURO DI CONTRORIPA SU PALI IN
OPERA DI 93.11 MT
DA 0+562.33 A 0+657.73
PLANIMETRIA DI TRACCIAMENTO

Codice Unico Progetto (CUP) : F91B09000070001
6757-65

Codice Elaborato:
PA12_09 - V 0 0 0 G E 2 0 4 U P 0 5 6 P X 0 0 1 B
Scala: 1:200

F					
E					
D					
C					
B	Aprile 2021	AGGIORNAMENTO CARTIGLIO	G. QUARANTA	S. QUARANTA	A. ANTONELLI A. FINAMORE
A	Dicembre 2018	EMISSIONE	G. QUARANTA	A. ANTONELLI A. ANTONELLI	P. PAGLINI
REV.	DATA	DESCRIZIONE	REDATTO	VERIFICATO	APPROVATO AUTORIZZATO

Il Progettista:  Il Consulente Progettista:  Il Geologo:  Il Coordinatore per la sicurezza:  Il Direttore dei Lavori: 