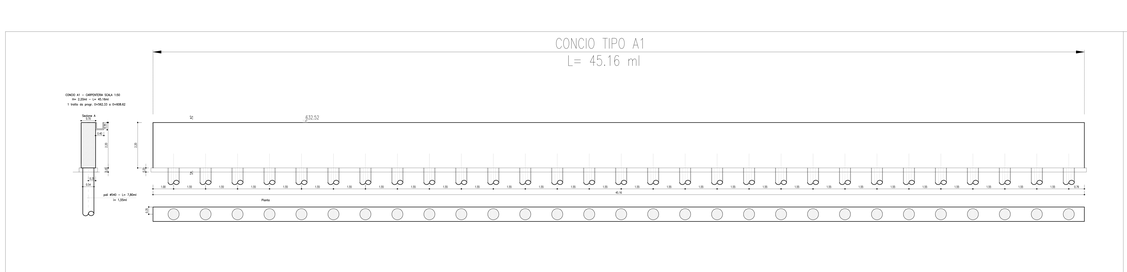

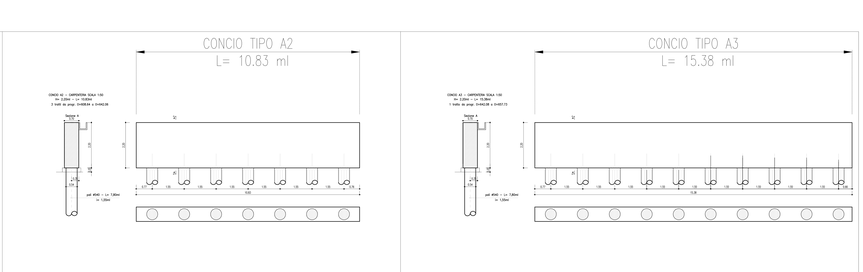

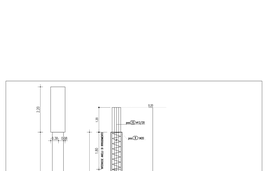

(DA DISTRIBUIRSI (CON ØS ØSØ=L))

MAGRONI:
- *CLASSE DI RESISTENZA C12/15*

PALI DI FONDAZIONE:
- *CLASSE DI RESISTENZA C32/40 (CON ØS ØSØ=L)*
- *CLASSE DI ESPOSIZIONE XA2 (CON ØS ØSØ=L)*
- *CLASSE DI CONSISTENZA S4 (CON ØS ØSØ=L)*
- *COPRIFERRO 60mm*
- *DIMENSIONE MASSIMA INERTI 30 mm (CON 1/ANGO)*

STRUTTURE DI ELEVAZIONE MURI DITRITI IN OPERA:
- *CLASSE DI RESISTENZA C32/40 (CON ØS ØSØ=L)*
- *CLASSE DI ESPOSIZIONE XA2 (CON ØS ØSØ=L)*
- *CLASSE DI CONSISTENZA S4 (CON ØS ØSØ=L)*
- *COPRIFERRO 60mm*
- *DIMENSIONE MASSIMA INERTI 30 mm (CON 1/ANGO)*

STRUTTURE DI ELEVAZIONE CONTROTERRA DITRITI IN OPERA:
- *CLASSE DI RESISTENZA C32/40 (CON ØS ØSØ=L)*
- *CLASSE DI ESPOSIZIONE XA2 (CON ØS ØSØ=L)*
- *CLASSE DI CONSISTENZA S4 (CON ØS ØSØ=L)*
- *COPRIFERRO 60mm*
- *DIMENSIONE MASSIMA INERTI 30 mm (CON 1/ANGO)*

ACCIAIO PER C.A.:
- *B 450 C Controllato in stabilimento acciaiere*

ANAS S.p.A.
DIREZIONE REGIONALE PER LA SICILIA

PA 12/09
CORRIDOIO PLURIMODALE TIRRENICO - NORD EUROPA
ITINERARIO AGRIGENTO - CALTANISSETTA - A19
S.S. N° 640 "DI PORTO EMPEDOCLE"
AMMODERNAMENTO E ADEGUAMENTO ALLA CAT. B DEL D.M. 5.11.2001
Dal km 44+000 allo svincolo con l'A19
VARIANTE TECNICA N°4
ai sensi dell'art. 176, comma 6, del codice approvato in attuazione della L. 443 (Legge 1b. 109/1994 e succ. L.) del D.Lgs. n. 163/2006 e succ. L.) del D.P.R.554/99

CONTRAENTE GENERALE: impedoeclea
DIRETTORE TECNICO: Ing. CARLO DAMIANI

Consorzio Stabile Scarlatti

LAVORI DI RISANAMENTO
DELLA VIA BORREMANS
DEL COMUNE DI CALTANISSETTA
MUROI MURO DI SOSTEGNO SU PALI IN
SPERIM. DI 10.11 M.
DA 0+562.33 A 0+667.73
ARMATURA MURO

Codice Unico Progetto (CUP): F91B09000070001
Codice Elaborato: PA12_09 - V 0 0 0 G E 2 0 4 U P 0 5 6 B X 0 0 4 B
4757-66
Scala: 1:50

REV.	DATA	DESCRIZIONE	REDATTO	VERIFICATO	APPROVATO	AUTORIZZATO
0						
1						
2						
3						
4	Marzo 2012	AGGIORNAMENTO CAPITOLO	G. QUARANTA	G. QUARANTA	A. ANTONELLI	A. FINAMORE
5	Giugno 2012	EMISSIONE	G. QUARANTA	G. QUARANTA	A. ANTONELLI	A. FINAMORE
REV.	DATA	DESCRIZIONE	REDATTO	VERIFICATO	APPROVATO	AUTORIZZATO

Progettazione ed ingegneria: Ing. Carlo Damiani