

PA 12/09  
 CORRIDOIO PLURIMODALE TIRRENICO - NORD EUROPA  
 ITINERARIO AGRIGENTO - CALTANISSETTA - A19  
 S.S. N° 640 "DI PORTO EMPEDOCLE"  
 AMMODERNAMENTO E ADEGUAMENTO ALLA CAT. B DEL D.M. 5.11.2001  
 Dal km 44+000 allo svincolo con l'A19

VARIANTE TECNICA N°4  
 ai sensi dell'art. 176, comma 5, secondo periodo lettera "a" e lettera "b", del D.Lgs. N. 163/2006 e Art. 11 del CSA-NG




LAVORI DI RISANAMENTO  
 DELLA VIA BORREMANS  
 DEL COMUNE DI CALTANISSETTA  
 MU.03 MURO DI CONTRORIPA  
 PIANTA SCAVI

Codice Unico Progetto (CUP) : F91B09000070001

Codice Elaborato: PA12\_09 - V 0000GE204UP056PX005B 6757-79

Scala: 1:100

F					
E					
D					
C					
B	Aprile 2021	AGGIORNAMENTO CARTIGLIO	G. QUARANTA	S. QUARANTA	A. ANTONELLI A. FINAMORE
A	Dicembre 2018	EMISSIONE	G. QUARANTA	A. ANTONELLI	A. ANTONELLI P. PAGLINI
REV.	DATA	DESCRIZIONE	REDATTO	VERIFICATO	APPROVATO AUTORIZZATO

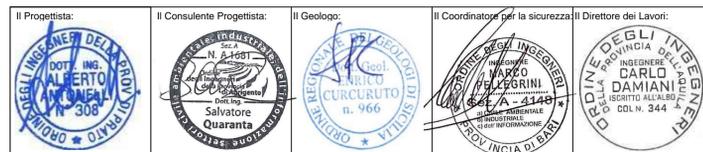

Responsabile del procedimento: Ing. LUIGI MUPO