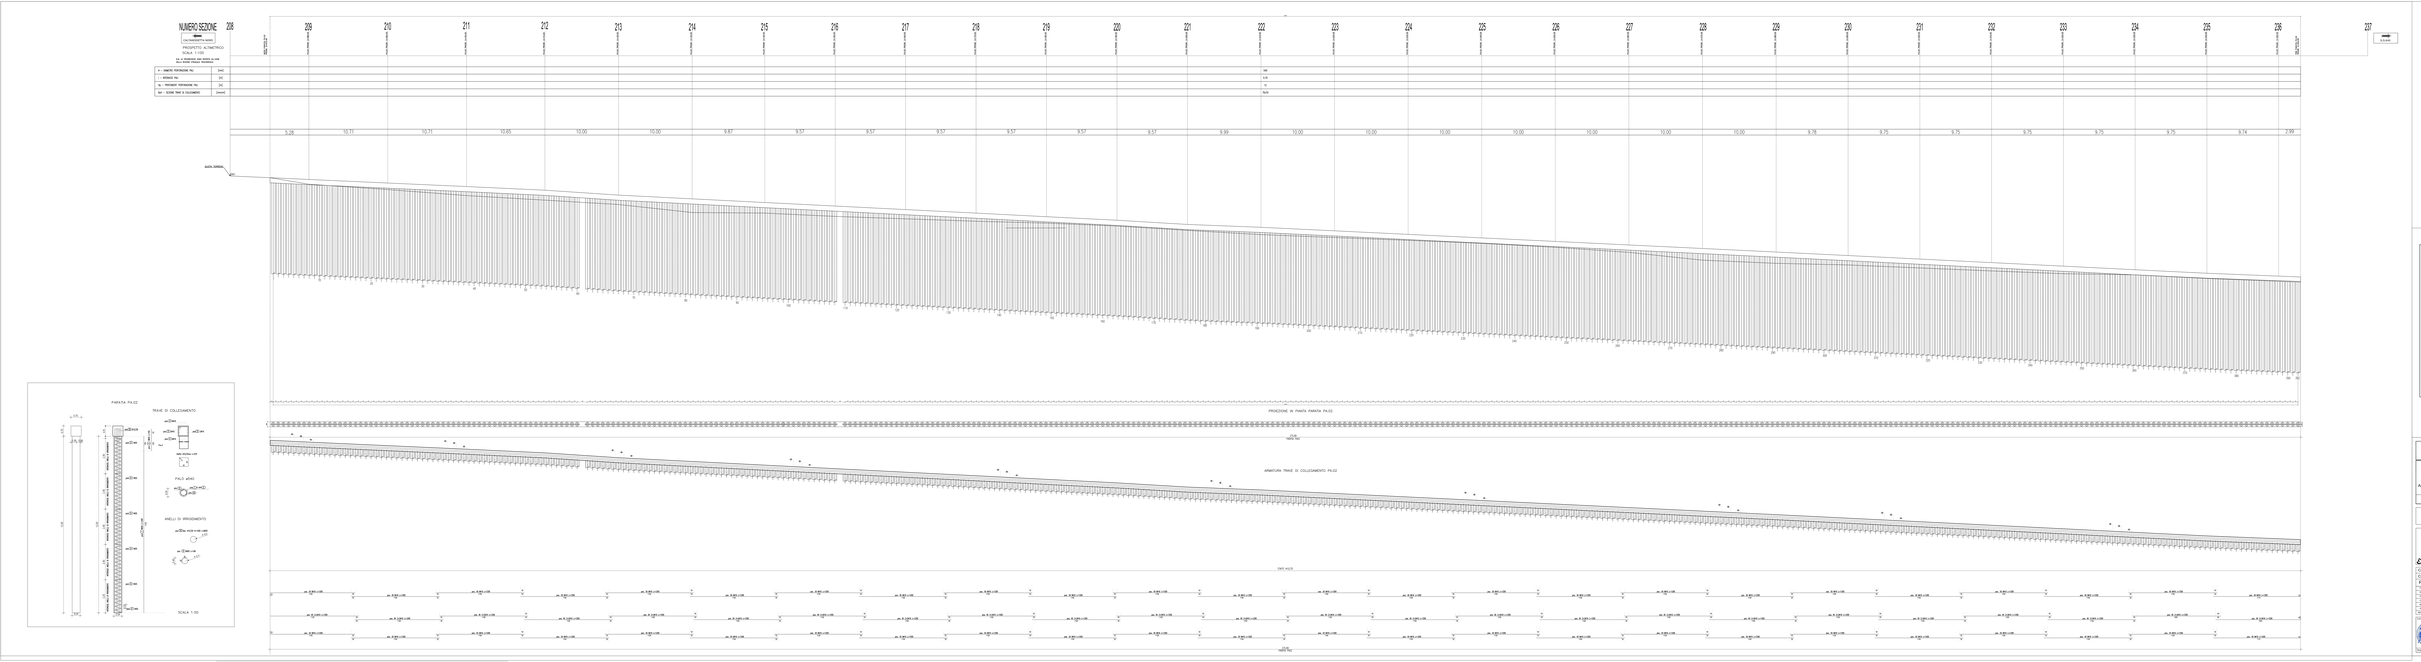

CALCESTRUZZO (UNI EN 206-1):

MAGRONI:
- CLASSE DI RESISTENZA C12/13

PALI DI FONDAZIONE:
- CLASSE DI RESISTENZA C32/40 (UNI EN 206-1)
- CLASSE DI ESPOSIZIONE XA2 (UNI EN 206-1)
- CLASSE DI CONSISTENZA S4/S5 (UNI 9418)
- COPRIFERRO 60mm
- ORMALLOMETRIA MASSIMA DEGLI INERTI 30 MM (UNI 12620)

STRUTTURE DI FONDAZIONE MURI GETTATI IN OPERA:
- CLASSE DI RESISTENZA C32/40 (UNI EN 206-1)
- CLASSE DI ESPOSIZIONE XA2 (UNI EN 206-1)
- CLASSE DI CONSISTENZA S4 (UNI 9418)
- COPRIFERRO 40mm
- ORMALLOMETRIA MASSIMA DEGLI INERTI 30 MM (UNI 12620)

STRUTTURE IN ELEVAZIONE CONTROTERRA GETTATE IN OPERA:
- CLASSE DI RESISTENZA C32/40 (UNI EN 206-1)
- CLASSE DI ESPOSIZIONE XA2 (UNI EN 206-1)
- CLASSE DI CONSISTENZA S4 (UNI 9418)
- COPRIFERRO 40mm
- ORMALLOMETRIA MASSIMA DEGLI INERTI 30 MM (UNI 12620)

ACCIAIO PER C.A.:
- B 450 C Controllato in stabilimento saldabile

ANAS S.p.A.
COMPARTIMENTO DELLA SICILIA
SEDE PRINCIPALE DI PALERMO

PA 12/09
CORRIDOIO PLURIMODALE TIRRENO - MARE NORD EUROPA
ITINERARIO AGRIGENTO - CALTANISSETTA - A19
S.S. N° 640 "DI PORTO EMPEDOCLE"
AMMODERNAMENTO E AGGIUNTA DI UNA CARREGGIATA
Dal km 44+000 alla svincolo con l'A19
VARIANTE TECNICA N°4
LA VARIANTE TECNICA N°4 RIGUARDA LA REALIZZAZIONE DI UNA NUOVA CARREGGIATA IN AFFIANCAMENTO ALLA CARREGGIATA ESISTENTE

PROGETTISTA INTEGRATO
ing. CARLO DAMIANI

LAVORI DI RISANAMENTO
DEL CORPO STRADALE
DEL COMUNE DI CALTANISSETTA
PA.02 PARATIA DI PALI IN OPERA: TI 276.88 ml.
PROFILO ALTIMETRICO
CARPENTERIA ED ARMATURA

Codice Unico Progetto (CUP): F51B00000070001
Codice Elaborato: 6757-06
PA12_09 - V 2 0 0 0 0 E 2 0 4 A P 0 5 6 B 9 0 0 3 B
NOME FILE

REV.	DATA	DESCRIZIONE REVISIONE	EL. ESEGUITO	VERIFICATO	VERIFICATO	IL TITOLARE
0						
1						
