


NUMERO SEZIONE



PROSPETTO ALTIMETRICO
SCALA 1:100

N.B. LE PROGRESSIVE SONO RIFERITE ALL'ASSE DELLA SEZIONE STRADALE TRASVERSALE

N.B. LE DISTANZE SONO RIFERITE ALL'ASSE DELLA GABBIONATA GB.01

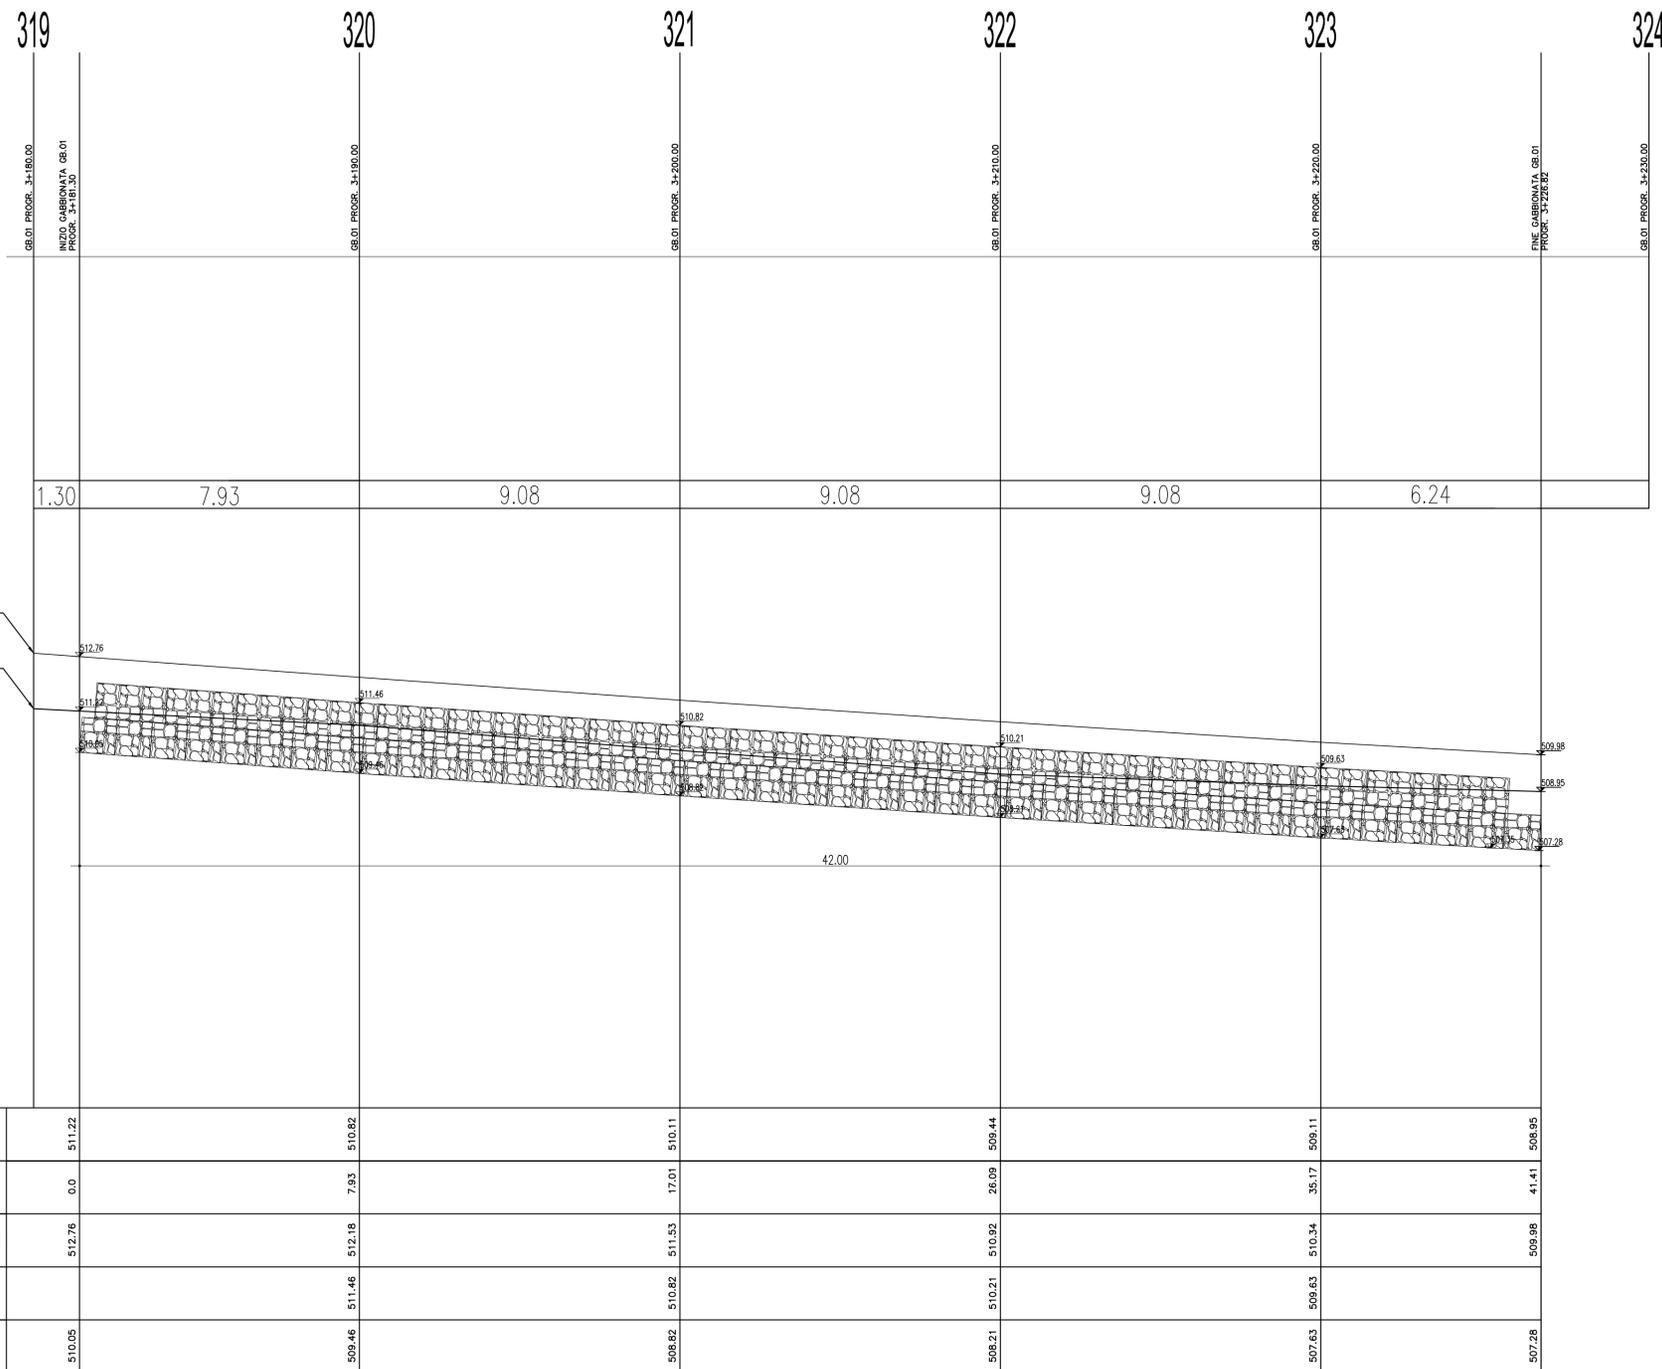

Quota Riferimento = 500.000 m

QUOTE TERRENO	511.22	510.82	510.11	509.44	509.11	508.95
QUOTE PROGRESSIVE PROGETTO	0.0	7.93	17.01	26.09	35.17	41.41
QUOTA PROGETTO CIGLIO STRADALE	512.76	512.18	511.53	510.92	510.34	509.98
QUOTA ESTRADOSSO GABBIONATA		511.46	510.82	510.21	509.63	507.28
QUOTA DI POSA GABBIONATA	510.05	508.46	508.82	508.21	507.63	507.28



ANAS S.p.A.
DIREZIONE REGIONALE PER LA SICILIA

PA 12/09
CORRIDOIO PLURIMODALE TIRRENICO - NORD EUROPA
ITINERARIO AGRIGENTO - CALTANISSETTA - A19
S.S. N° 640 "DI PORTO EMPEDOCLE"
AMMODERNAMENTO E ADEGUAMENTO ALLA CAT. B DEL D.M. 5.11.2001
Dal km 44+000 allo svincolo con l'A19

VARIANTE TECNICA N°4
ai sensi dell'art. 176, comma 5, secondo periodo lettera "a" e lettera "b", del D.Lgs. N. 163/2006 e Art. 11 del CSA-NG



CONTRAENTE GENERALE

DIRETTORE DEI LAVORI
Ing. CARLO DAMIANI

LAVORI DI RISANAMENTO
DELLA VIA BORREMANS
DEL COMUNE DI CALTANISSETTA
GB.01 GABBIONATA IN PIETRAMA (L= 42.00 MT)
DA 3+181.30 A 3+226.82
PROSPETTO

Codice Unico Progetto (CUP) : F91B09000070001

6757- 98

Codice Elaborato:
PA12_09 - V 0 0 0 | G E 2 0 4 | U P 0 5 | 6 | W X | 0 0 3 | B

Scala:
1:100

REV.	DATA	DESCRIZIONE	REDATTO	VERIFICATO	APPROVATO	AUTORIZZATO
B	Aprile 2021	AGGIORNAMENTO CARTIGLIO	G. QUARANTA	S. QUARANTA	A. ANTONELLI	A. FINAMORE
A	Dicembre 2018	EMISSIONE	G. QUARANTA	A. ANTONELLI	A. ANTONELLI	P. PAGLINI

Il Progettista:



Il Consulente Progettista:



Il Geologo:



Il Coordinatore per la sicurezza:



Il Direttore dei Lavori:



Responsabile del procedimento: Ing. LUIGI MUPO