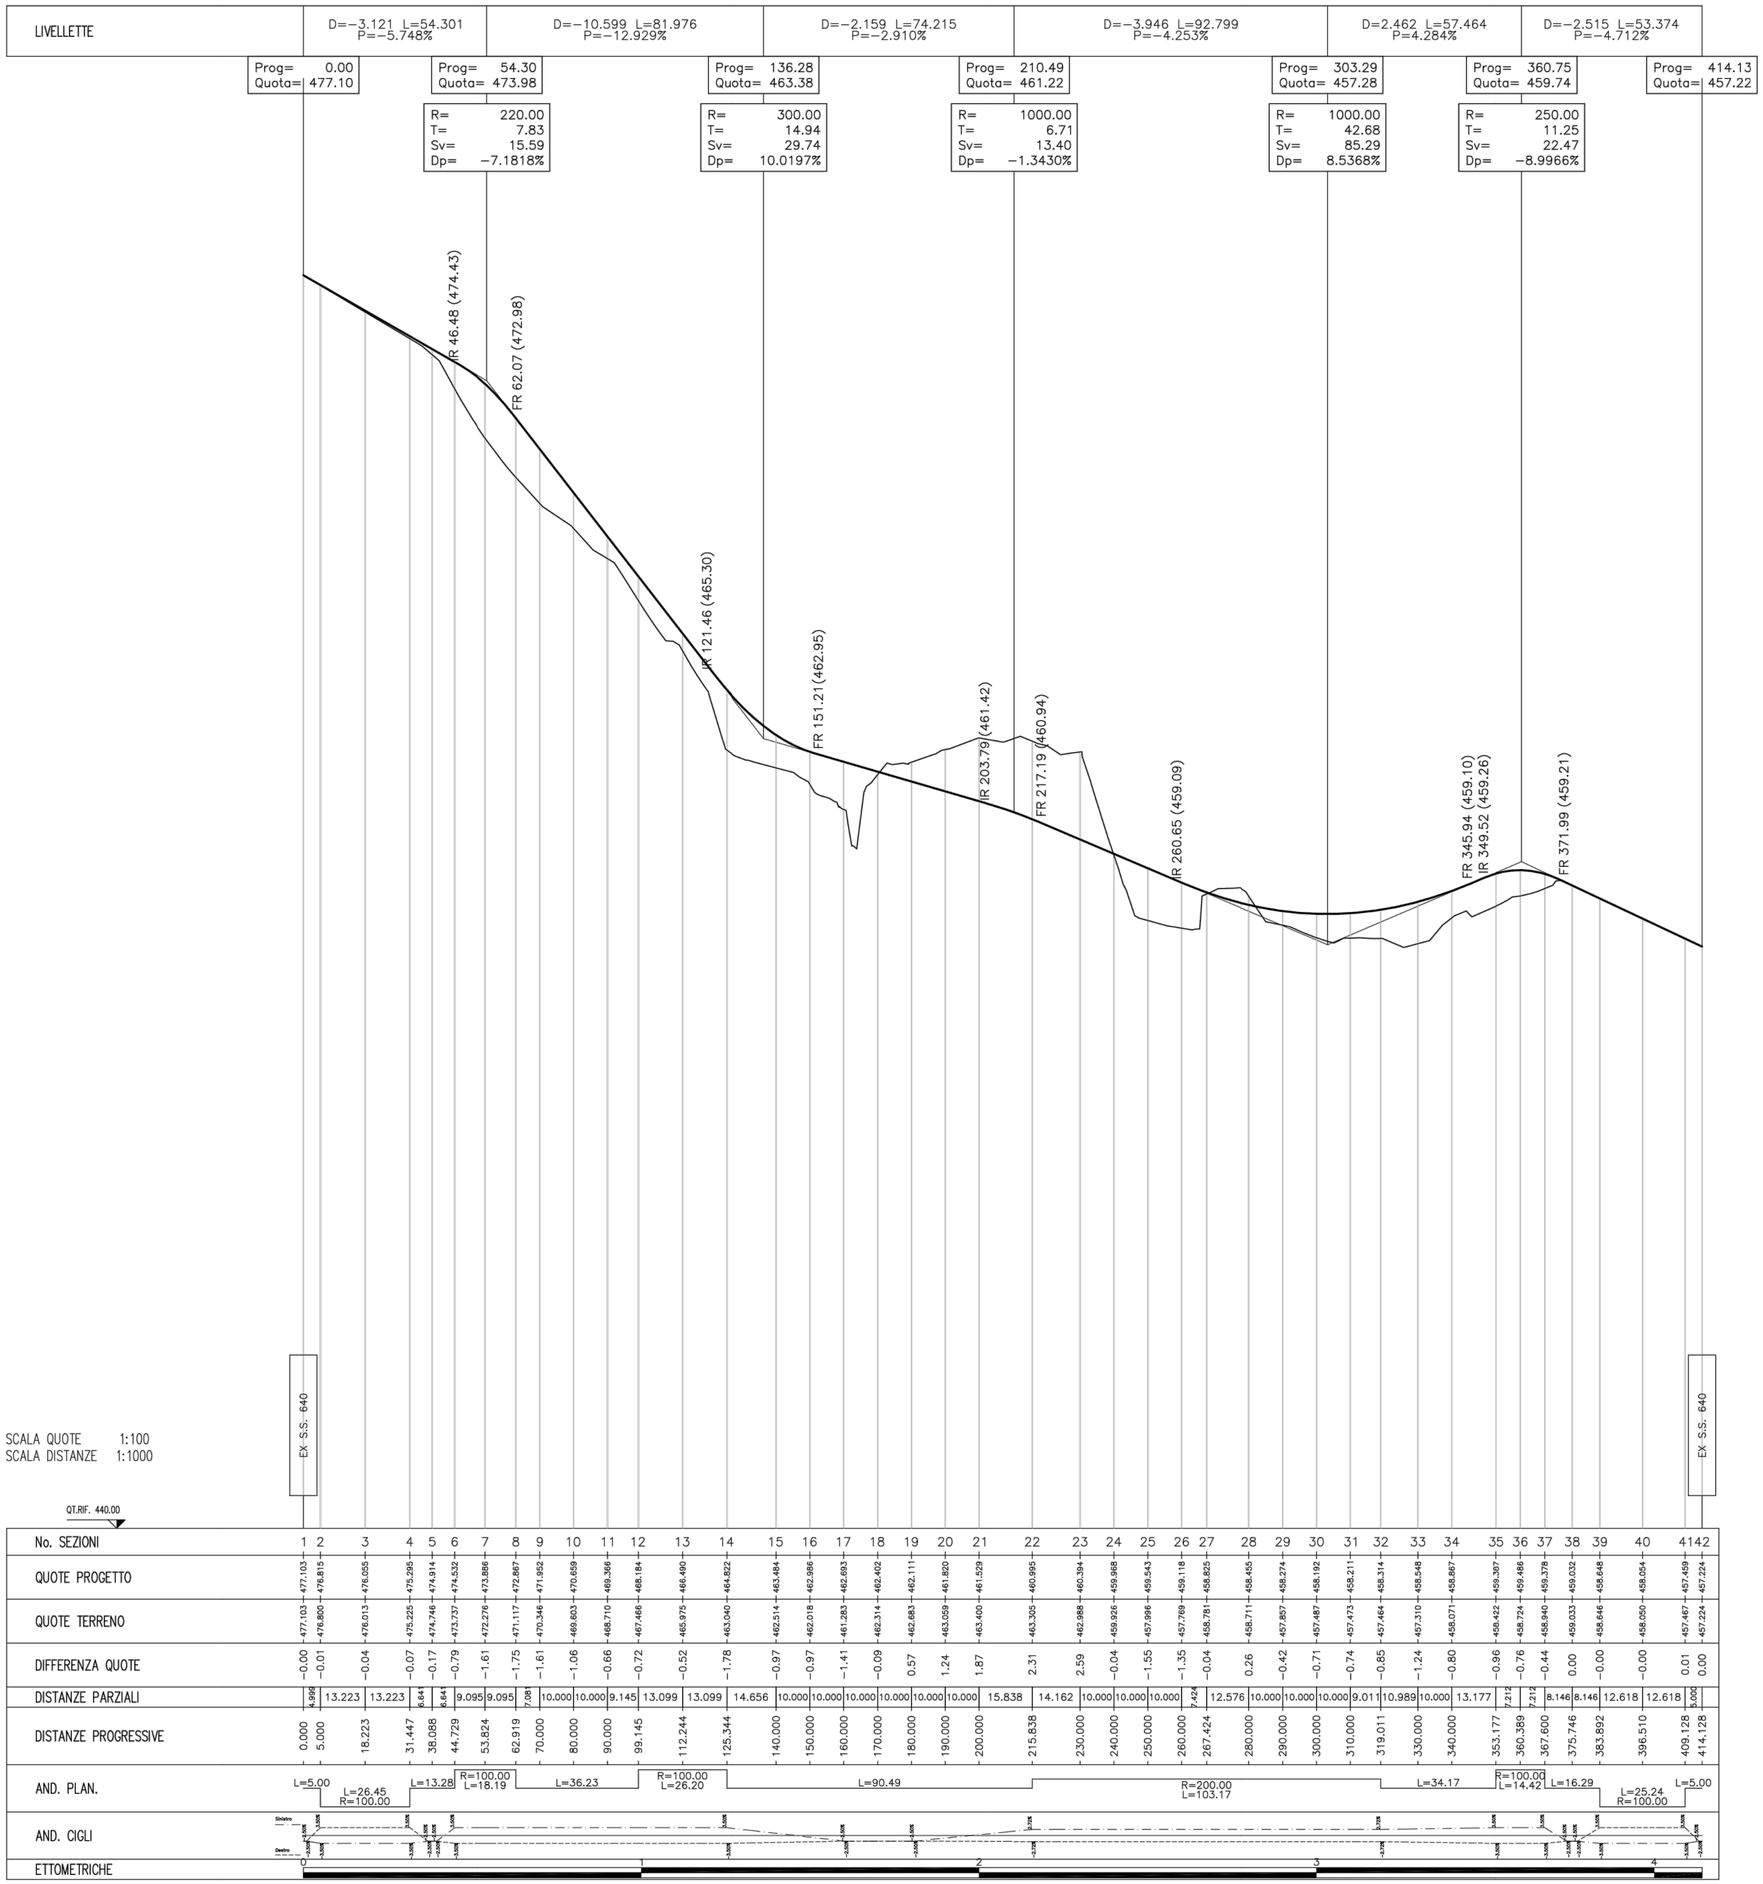


ANAS S.p.A.
DIREZIONE REGIONALE PER LA SICILIA

PA 12/09
CORRIDOIO PLURIMODALE TIRRENICO - NORD EUROPA
ITINERARIO AGRIGENTO - CALTANISSETTA - A19
S.S. N° 640 "DI PORTO EMPEDOCLE"
AMMODERNAMENTO E ADEGUAMENTO ALLA CAT. B DEL D.M. 5.11.2001
Dal km 44+000 allo svincolo con l'A19

VARIANTE TECNICA N°4
ai sensi dell'art. 176, comma 5, secondo periodo lettera "a" e lettera "b", del D.Lgs. N. 163/2006 e Art. 11 del CSA-NG

CONTRAENTE GENERALE
Empedocle 2 s.c.p.a

DIRETTORE DEI LAVORI
Ing. CARLO DAMIANI

# DEVIAZIONI PROVVISORIE
## Viadotto Santuzza I°

Profilo longitudinale

Empedocle 2 s.c.p.a

Codice Unico Progetto (CUP) : F91B09000070001
Codice Elaborato: 5957-38

PA12_09 - V 0 0 0 G E 2 1 8 F D 0 9 T F X 0 0 2 B
Scala: 1:1000/100

| REV. | DATA | DESCRIZIONE | REDATTO | VERIFICATO | APPROVATO | AUTORIZZATO |
|---|---|---|---|---|---|---|
| F | | | | | | |
| E | | | | | | |
| D | | | | | | |
| C | | | | | | |
| B | Aprile 2021 | AGGIORNAMENTO CARTIGLIO | | | A.ANTONELLI | A.FINAMORE |
| A | Dicembre 2018 | EMISSIONE | | | A.ANTONELLI | P.PAGLINI |

Il Progettista: ORDINE DEGLI INGEGNERI DELLA PROVINCIA DI PALERMO — DOTT. ING. ALBERTO ANTONELLI N° 308

Il Consulente Specialista:

Il Geologo: ORDINE REGIONALE DEI GEOLOGI DI SICILIA — Geol. ENRICO CURCURUTO n. 966

Il Coordinatore per la sicurezza: ORDINE DEGLI INGEGNERI PROVINCIA DI BARI — INGEGNERE MARCO PELLEGRINI — SEZ. A - 4148 — INGEGNERE AMBIENTALE ED INDUSTRIALE ESPERT INFORMAZIONE

Il Direttore dei Lavori: ORDINE DEGLI INGEGNERI DELLA PROVINCIA DI BARI — INGEGNERE CARLO DAMIANI — ISCRITTO ALL'ALBO A — COL N. 344

Responsabile del procedimento: Ing. LUIGI MUPO