


LIVELLETTE	D=-0.175 P=-3.064%	L=5.723	D=-7.843 L=98.155 P=-7.991%	D=0.545 L=86.123 P=0.632%	
	Prog= 0.00 Quota= 312.40	Prog= 5.72 Quota= 312.22	Prog= 103.88 Quota= 304.38	Prog= 190.00 Quota= 304.93	
	R= 220.00 T= 5.40 Sv= 10.79 Dp= -4.9265%		R= 1100.00 T= 47.36 Sv= 94.57 Dp= 8.6230%		

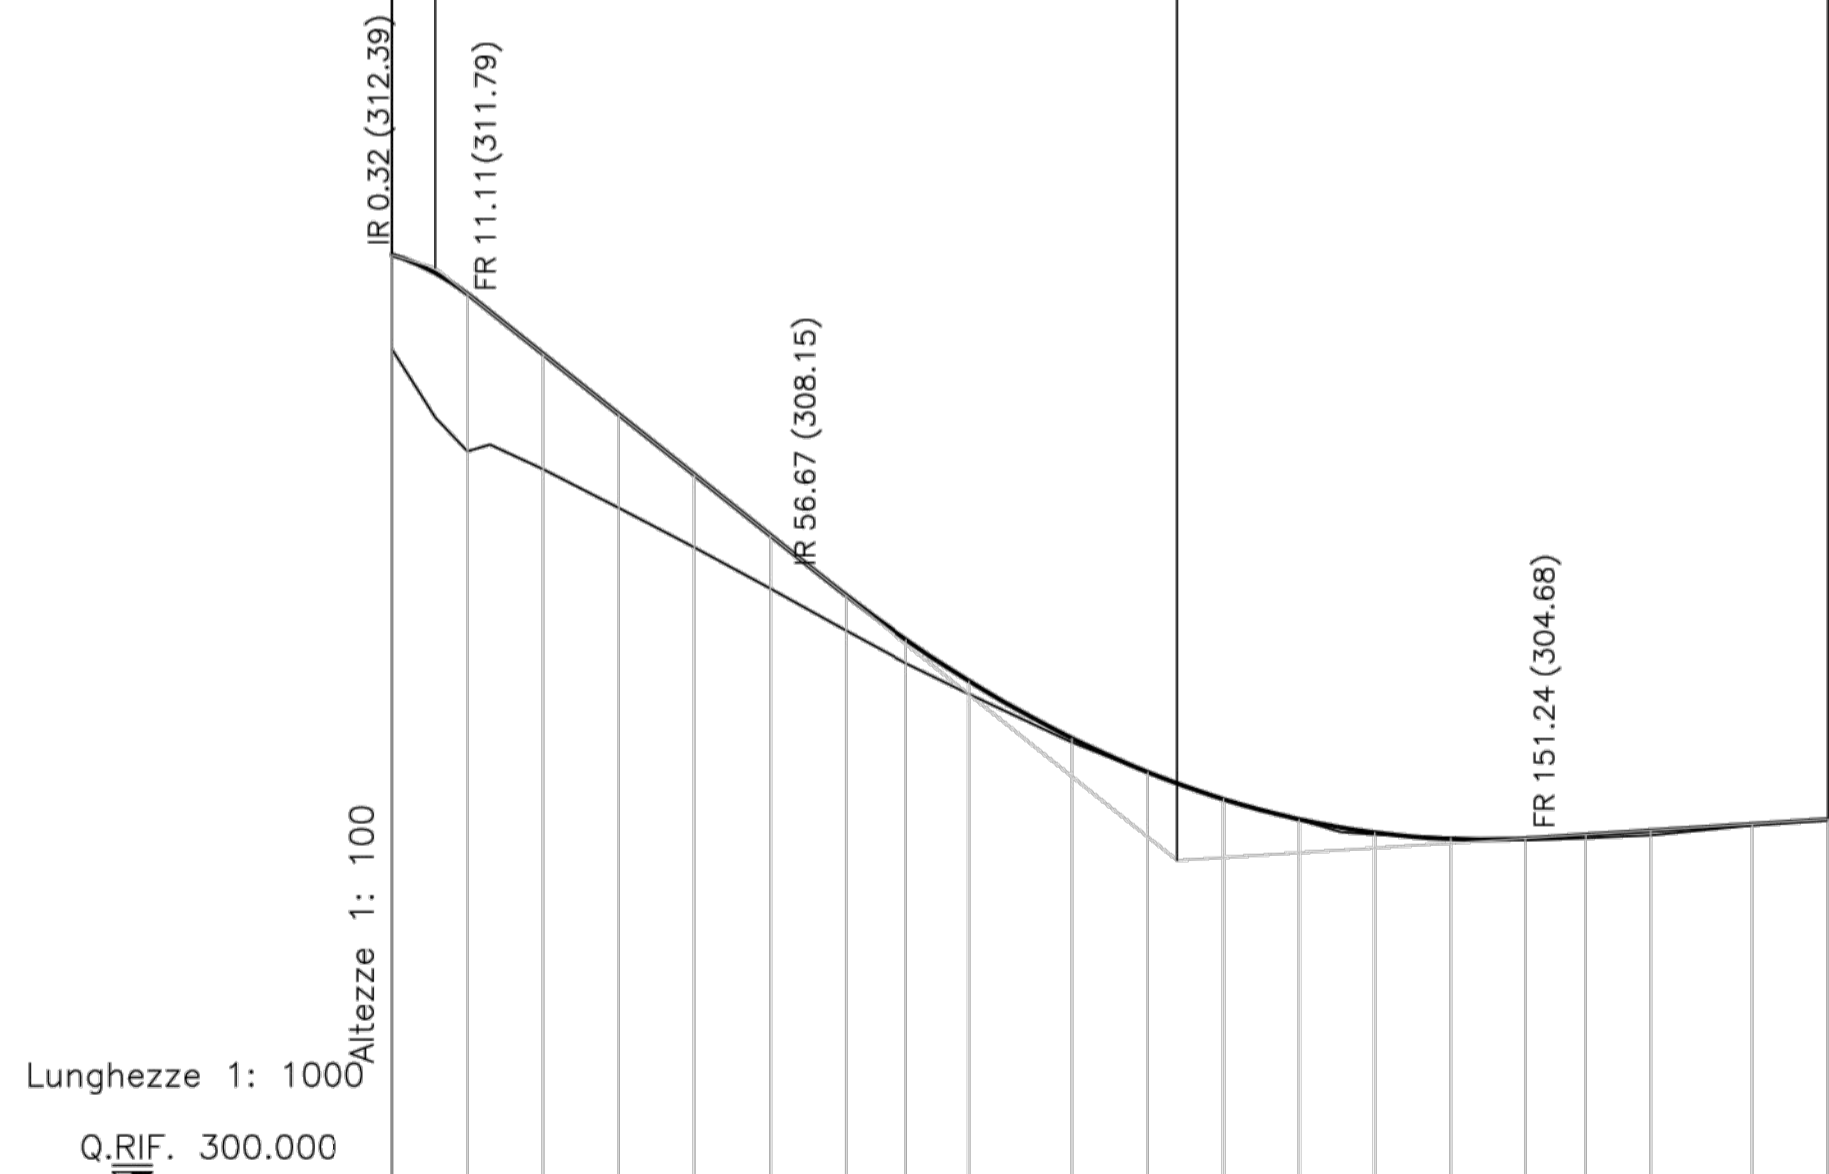

No. SEZIONI	1	2	3	4	5	6	7	8	9	10	11	12	13	14	15	16	17	18	19	20	
QUOTE PROGETTO		312.400	311.880	311.084	310.285	309.486	308.687	307.883	307.305	306.756	306.999	305.551	305.193	304.927	304.752	304.687	304.674	304.724	304.778	304.863	304.926
QUOTE TERRENO		311.151	309.796	309.566	309.050	308.524	307.982	307.429	306.992	306.585	305.947	305.546	305.202	304.920	304.727	304.685	304.651	304.681	304.719	304.849	304.931
DIFFERENZA QUOTE		-1.25	-2.08	-1.52	-1.23	-0.96	-0.70	-0.46	-0.31	-0.17	-0.05	-0.00	0.01	-0.01	-0.02	0.02	-0.02	-0.04	-0.06	-0.01	0.01
DISTANZE PARZIALI		9.999	10.000	10.000	10.000	10.000	10.000	8.029	8.367	13.604	10.000	10.000	10.000	10.000	10.000	10.000	8.002	8.566	13.432	9.999	
DISTANZE PROGRESSIVE		0.001	10.000	20.000	30.000	40.000	50.000	60.000	68.029	76.396	90.000	100.000	110.000	120.000	130.000	140.000	150.000	158.002	166.568	180.000	189.999
AND. PLAN.		L=13.25		L=17.78 R=120.00		L=45.37			R=94.00 L=90.17				L=23.43								
AND. CIGLI																					
ETTOMETRICHE																					



ANAS S.p.A.

DIREZIONE REGIONALE PER LA SICILIA

PA 12/09
CORRIDOIO PLURIMODALE TIRRENICO - NORD EUROPA
ITINERARIO AGRIGENTO - CALTANISSETTA - A19
S.S. N° 640 "DI PORTO EMPEDOCLE"
AMMODERNAMENTO E ADEGUAMENTO ALLA CAT. B DEL D.M. 5.11.2001
Dal km 44+000 allo svincolo con l'A19

VARIANTE TECNICA N°4

ai sensi dell'art. 176, comma 5, secondo periodo lettera "a" e lettera "b", del D.Lgs. N. 163/2006 e Art. 11 del CSA-NG

CONTRAENTE GENERALE



DIRETTORE DEI LAVORI
Ing. CARLO DAMIANI

DEVIAZIONI PROVVISORIE
Svincolo S.S 626

Profilo longitudinale Ramo 2

Empedocle s.c.p.a.

Codice Unico Progetto (CUP) : F91B09000070001

5957-77

Codice Elaborato:

PA12_09 - V 0 0 0 G E 2 1 8 F D 0 9 T F X 0 4 1 B Scala: 1:500

F																						
E																						
D																						
C																						
B	Aprile 2021	AGGIORNAMENTO CARTIGLIO																	A.ANTONELLI	A.FINAMORE		
A	Dicembre 2018	EMISSIONE																	A.ANTONELLI	P.PAGLINI		
REV.	DATA	DESCRIZIONE	REDATTO	VERIFICATO	APPROVATO	AUTORIZZATO																

Il Progettista: 	Il Consulente Specialista: 	Il Geologo: 	Il Coordinatore per la sicurezza: 	Il Direttore dei Lavori:
---------------------	--------------------------------	-----------------	---------------------------------------	------------------------------

Responsabile del procedimento: Ing. LUIGI MUPO