
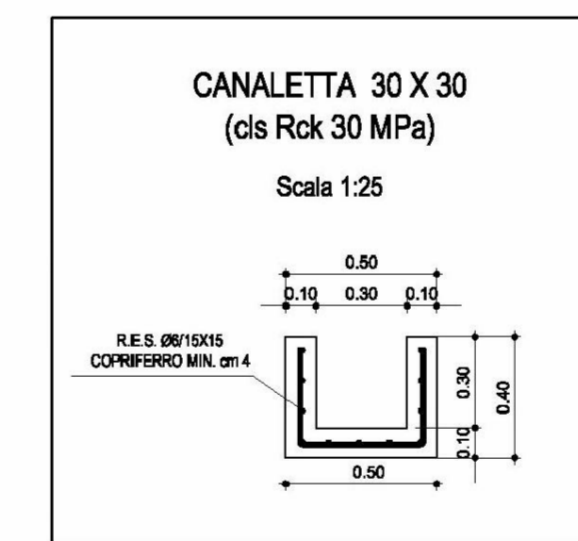
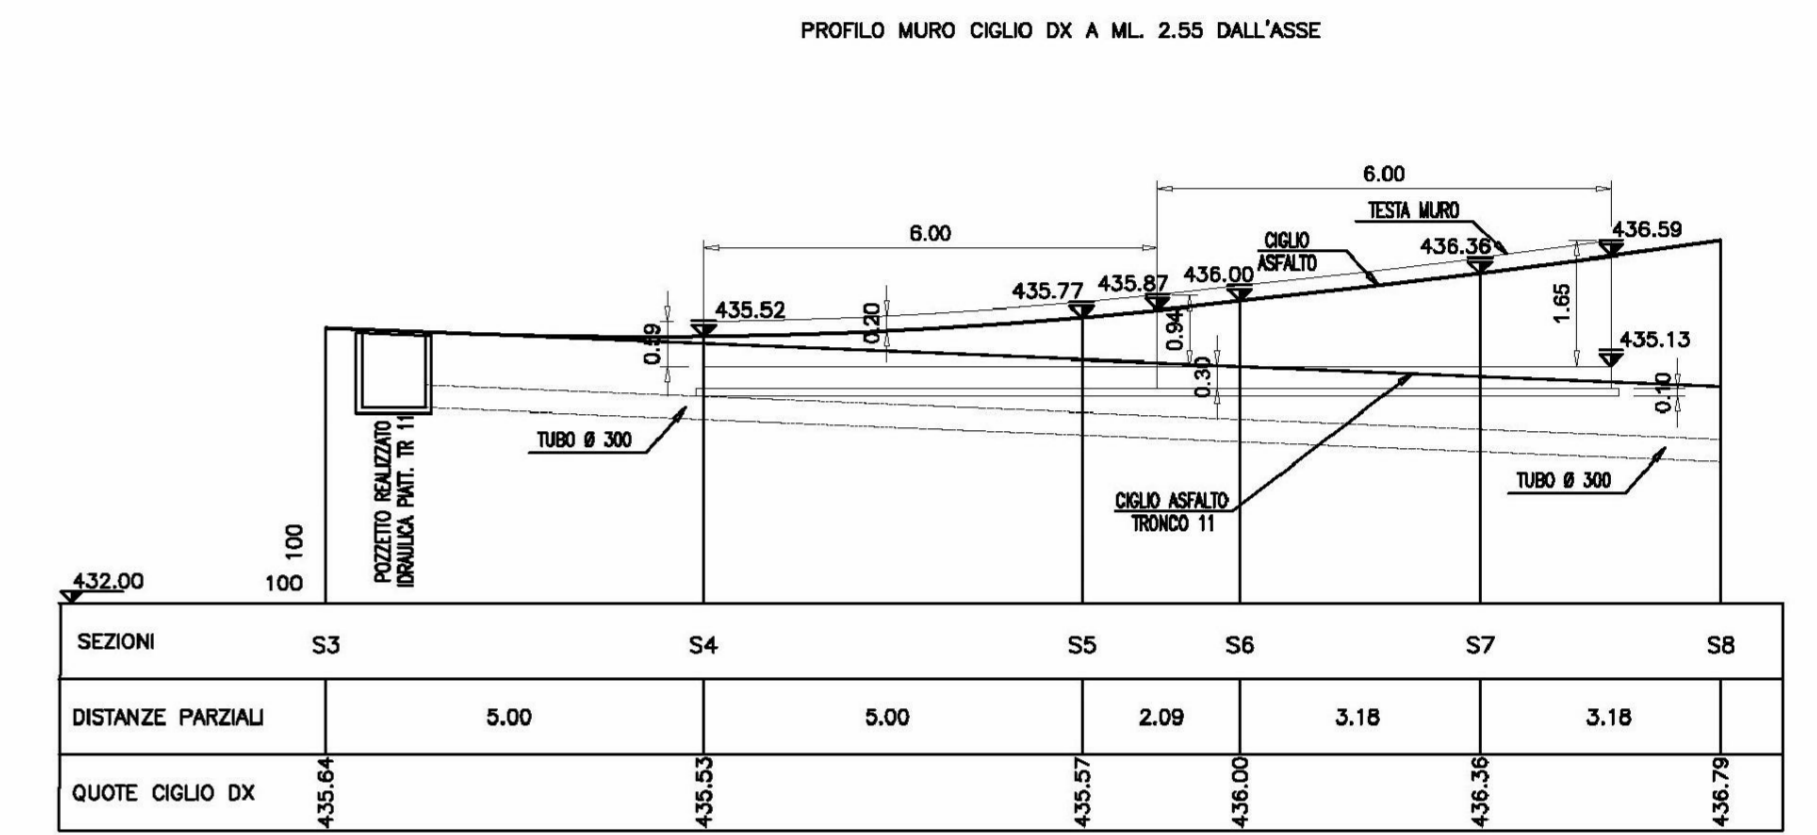
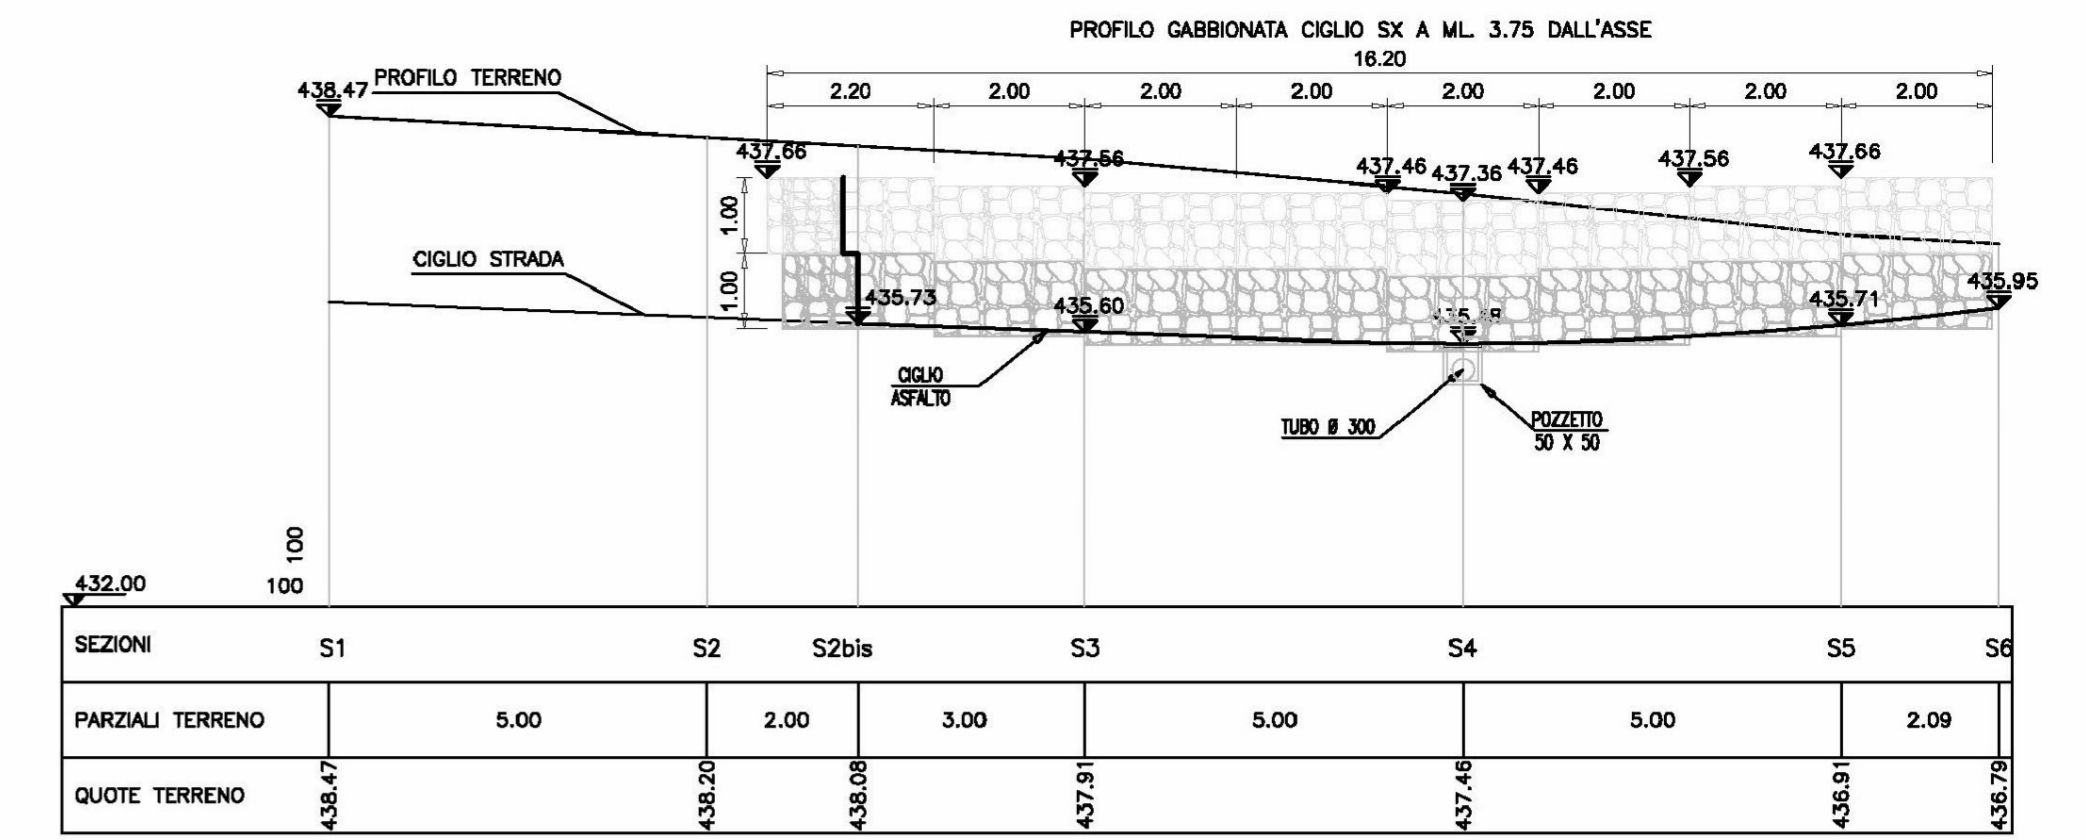


Planimetria
Scala 1:100

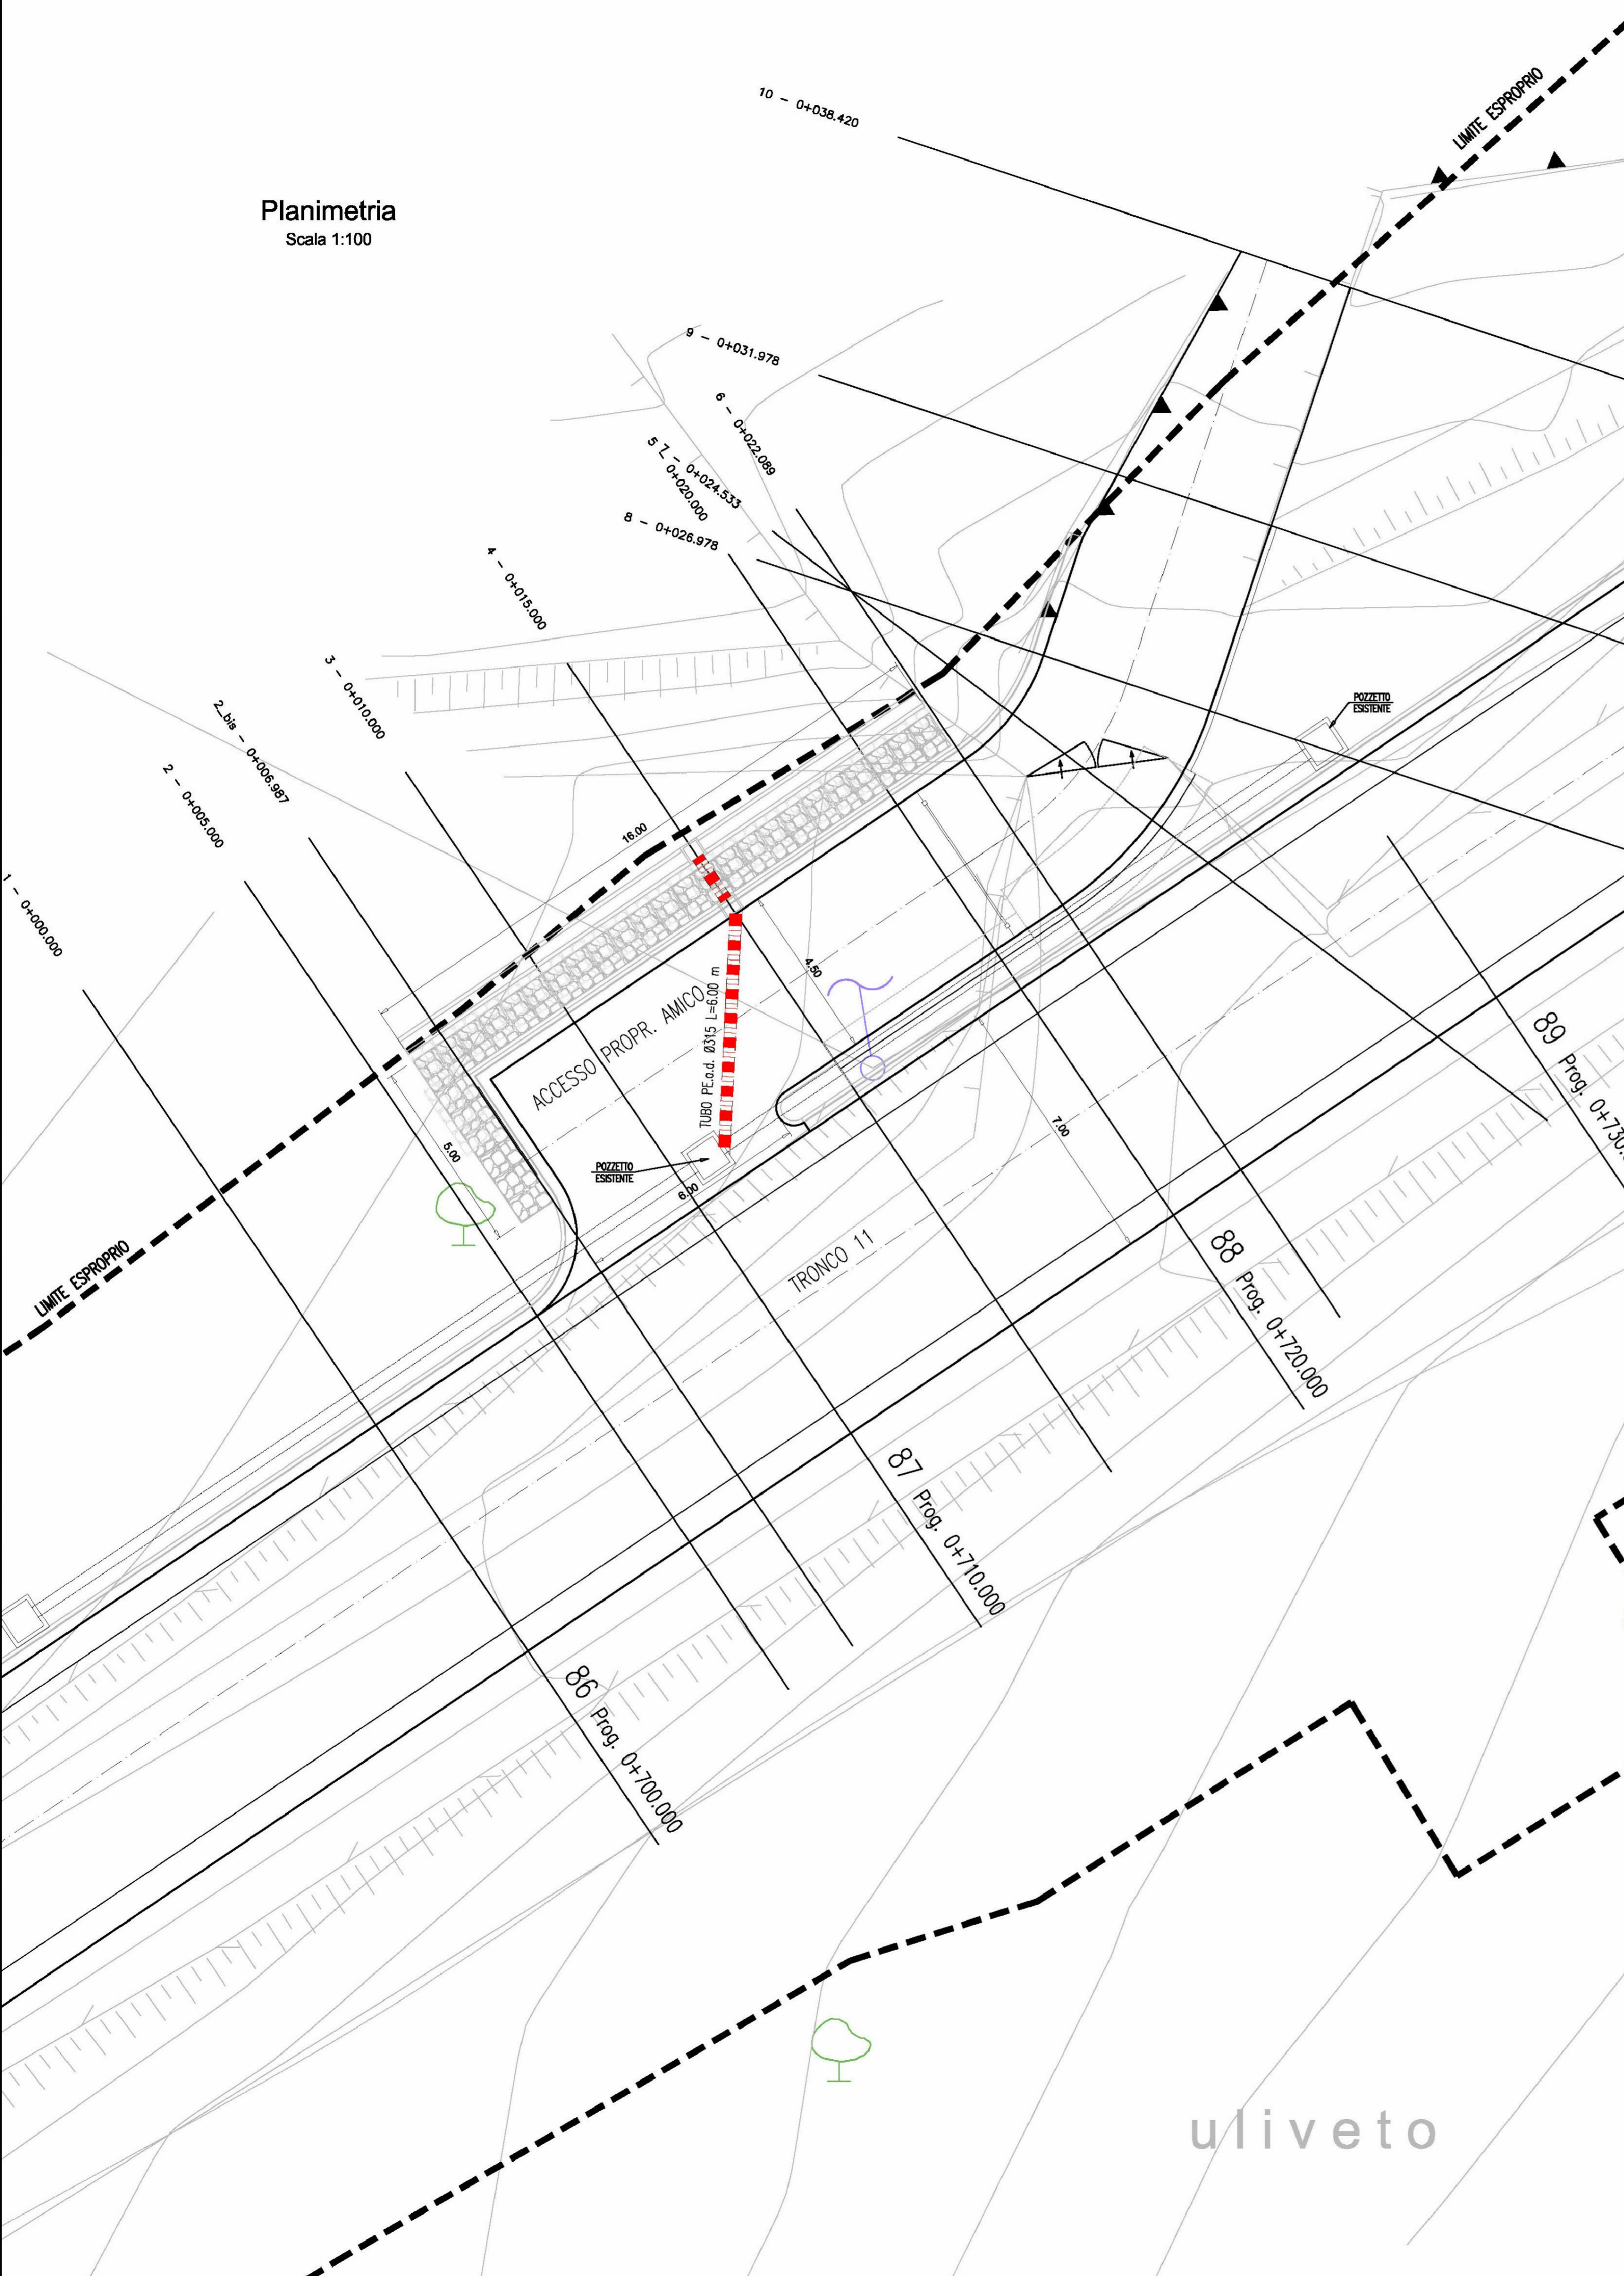

GABBIONI O MATERASSI METALLICI CON PIETRE O CIOTTOLI

GABBIONI	- Diametro filo zincato =	2.7 mm
	- Normativa di riferimento =	UNI 8018
	- Maglia =	6x8 cm

I gabbioni vanno riempiti con materiale lapideo con pezzatura da 2 a 4 volte superiore alla maglia della rete



PA 12/09
CORRIDOIO PLURIMODALE TIRRENICO - NORD EUROPA
ITINERARIO AGRIGENTO - CALTANISSETTA - A19
S.S. N° 640 "DI PORTO EMPEDOCLE"
AMMODERNAMENTO E ADEGUAMENTO ALLA CAT. B DEL D.M. 5.11.2001
Dal km 44+000 allo svincolo con l'A19
VARIANTE TECNICA N°4
ai sensi dell'art. 176, comma 5, secondo periodo lettera "a" e lettera "b", del D.Lgs. N. 163/2006 e Art. 11 del CSA-NG



ACCESSI NON PREVISTI
INTERSEZIONI E SVINCOLI - VIABILITA' INTERFERITA
TRONCO 11
ACCESSO N° 6 DITTA AMICO ALDO
Planimetria e profili

Codice Unico Progetto (CUP) : F91B09000070001
Codice Elaborato: 6757-149
PA12_09 - V 0 7 1 | I N 2 1 1 | U P 0 6 | Z | L A | 0 0 2 | B
Scala: 1:1000

REV.	DATA	DESCRIZIONE	REDATTO	VERIFICATO	APPROVATO	AUTORIZZATO
B	Aprile 2021	AGGIORNAMENTO CARTIGLIO			A. ANTONELLI	A. FINAMORE
A	Dicembre 2018	EMISSIONE			A. ANTONELLI	P. PAGLINI

