


QUADRO D'UNIONE

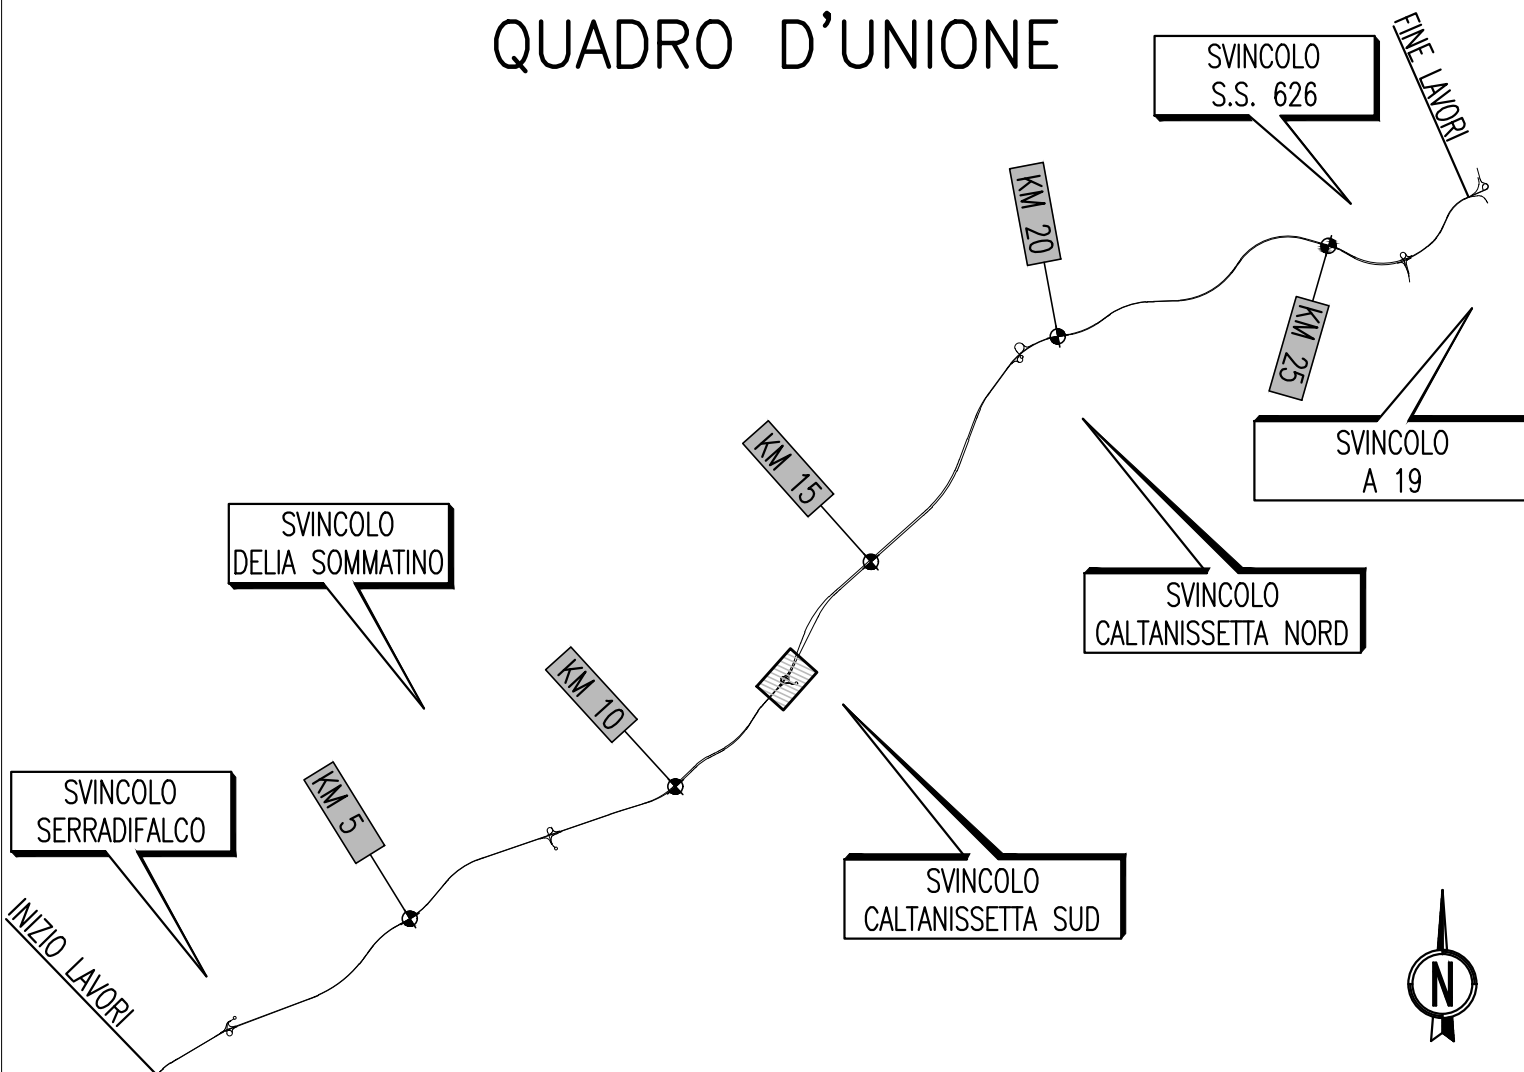

ANAS S.p.A.

DIREZIONE REGIONALE PER LA SICILIA

PA 12/09
 CORRIDOIO PLURIMODALE TIRRENICO - NORD EUROPA
 ITINERARIO AGRIGENTO - CALTANISSETTA - A19
 S.S. N° 640 "DI PORTO EMPEDOCLE"
 AMMODERNAMENTO E ADEGUAMENTO ALLA CAT. B DEL D.M. 5.11.2001
 Dal km 44+000 allo svincolo con l'A19

VARIANTE TECNICA N°4


ai sensi dell'art. 176, comma 5, secondo periodo lettera "a" e lettera "b", del D.Lgs. N. 163/2006 e Art. 11 del CSA-NG

CONTRAENTE GENERALE



DIRETTORE DEI LAVORI
Ing. CARLO DAMIANI

ACCESSI NON PREVISTI
 INTERSEZIONI E SVINCOLI - VIABILITA' INTERFERITA -
 TRONCO 16
 ACCESSO N° 7 DITTA LA MARCA FILIPPA
 Sezioni trasversali

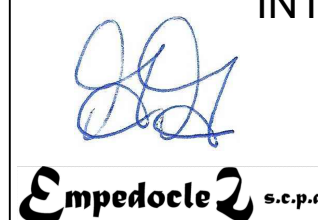

Codice Unico Progetto (CUP) : F91B09000070001 6757-167

Codice Elaborato: PA12_09 - V 0 7 6 | I N 2 1 6 | U P 0 6 | Z | W A | 0 2 0 | A Scala: 1:100

F					
E					
D					
C					
B					
A	Aprile 2021	EMISSIONE			A. ANTONELLI A.FINAMORE
REV.	DATA	DESCRIZIONE	REDATTO	VERIFICATO	APPROVATO AUTORIZZATO


Il Progettista: 	Il Consulente Specialista: 	Il Geologo: 	Il Coordinatore per la sicurezza: 	Il Direttore dei Lavori:
---------------------	--------------------------------	-----------------	---------------------------------------	------------------------------

Responsabile del procedimento: Ing. LUIGI MUPO

SEZIONE TIPO

SCALA 1:50

VIABILITA' SECONDARIA
TRONCO 16

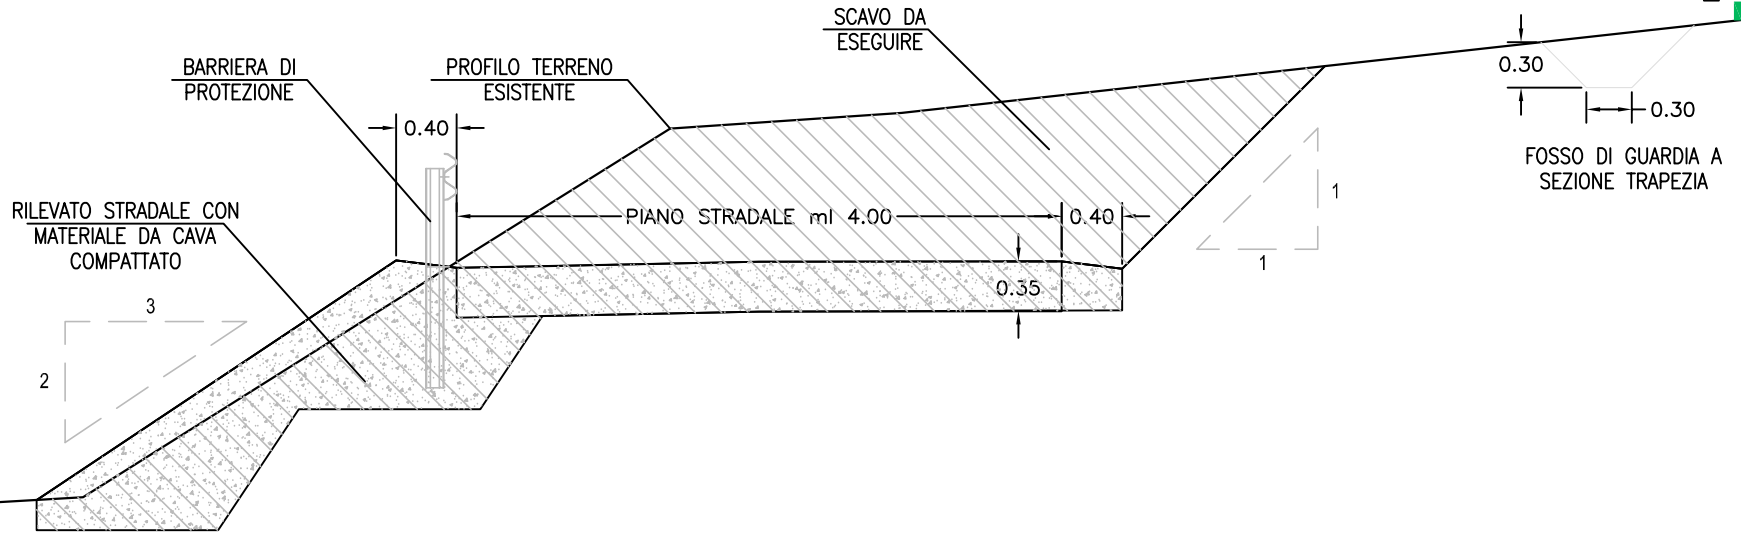

PROFILO ACCESSO_LA_MARCA

SEZIONE 1

PROGRESSIVA 0.00

SCOTICO (1.1)
 A1 0.35 m²
 SCAVO SBANC (1.1)
 BU1 0.40 m²
 A1A RIL. (1.1)
 CR1 0.56 m²

438
 100 100

PROGRESSIVE TERRENO	-10.00	-8.16	-7.36	-6.92	-6.27	-5.73	-5.19	-4.55	-4.11	-3.38	-3.04	-2.21	-1.22	0.00	1.04	3.54	5.33	5.57	6.33	8.46	8.68	9.80	10.34
PARZIALI TERRENO	1.84	0.80	0.44	0.65	0.54	0.54	0.64	0.44	0.73	0.34	0.83	0.99	1.22	1.04	2.50	1.79	0.24	0.76	2.13	0.22	1.12	0.54	
QUOTE TERRENO	444.73	444.69	444.66	444.64	444.62	444.60	444.58	444.56	444.54	444.51	444.50	444.47	444.44	444.39	444.50	444.62	444.86	444.88	444.98	445.54	445.60	445.56	445.57
PROGRESSIVE PROGETTO														0.70	1.50	2.00	2.40	2.59					
PARZIALI PROGETTO														0.80	0.50	0.40	0.19						
QUOTE PROGETTO														444.41	444.42	444.43	444.38	444.57					


A1
 CR1 BUT

PROFILO ACCESSO_LA_MARCA

SEZIONE 2

PROGRESSIVA 2.31

SCOTICO (1.1)
 A1 1.12 m²
 SCAVO SBANC (1.1)
 BU1 1.57 m²
 A1A RIL. (1.1)
 CR1 1.63 m²

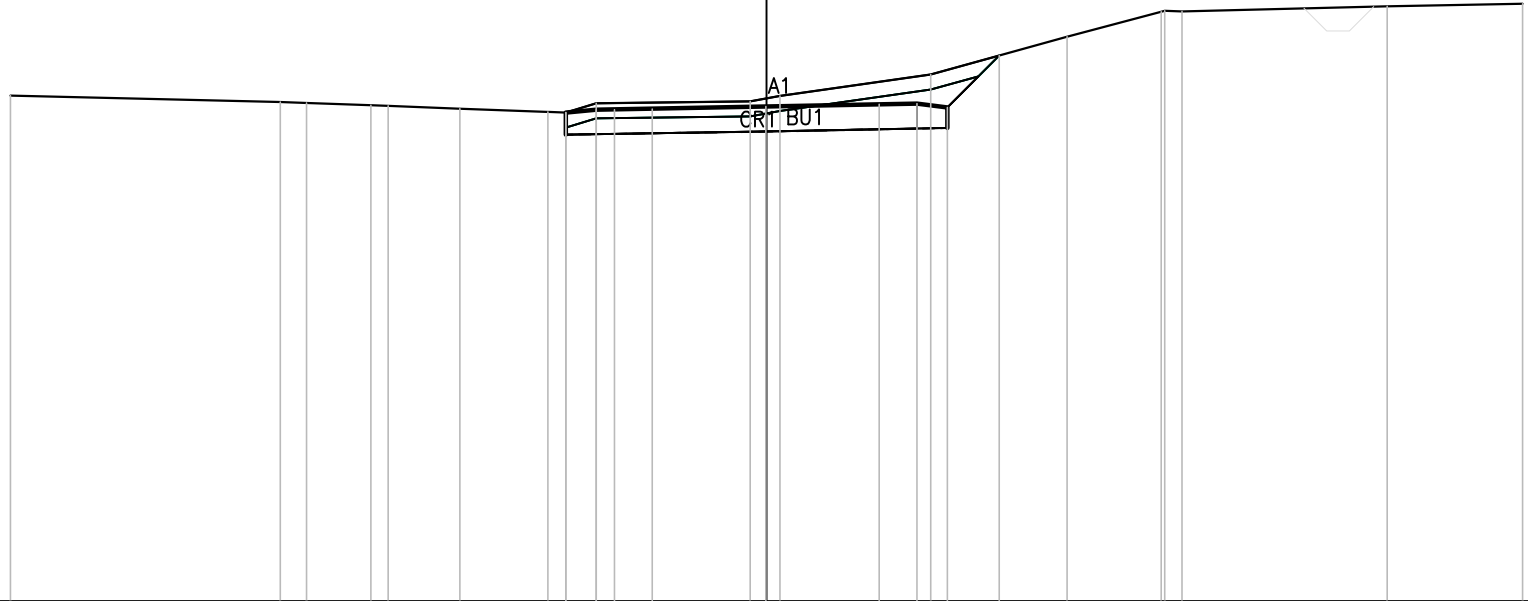

438

100
 100


PROGRESSIVE TERRENO	444.69	444.61	444.60	444.56	444.55	444.52	444.48	444.47	444.59	444.62	444.69	444.97	445.47	445.80	445.81	445.80	445.87	445.90
PARZIALI TERRENO		3.57	0.35	0.85	0.23	0.94	1.17	0.24	0.40	2.04	0.39	1.99	1.81	1.24	0.05	0.23	2.71	1.79
QUOTE TERRENO	10.00	6.43	6.08	5.23	5.00	4.06	2.89	2.65	2.25	0.21	0.18	2.17	3.98	5.22	5.27	5.50	8.21	10.00
PROGRESSIVE PROGETTO							444.47	444.50	444.50	444.51	444.54	444.57	444.58	444.53	445.22			
PARZIALI PROGETTO							0.40	0.24	0.50	1.50	1.50	0.50	0.40	0.69				
QUOTE PROGETTO							2.65	2.25	2.01	1.51	0.01	1.49	1.99	2.39	3.08			

PROFILO ACCESSO_LA_MARCA

SEZIONE 4

PROGRESSIVA 9.96

SCOTICO (1.1)
 A1 1.24 m²
 SCAVO SBANC (1.1)
 BU1 6.25 m²
 A1A RIL. (1.1)
 CR1 1.57 m²

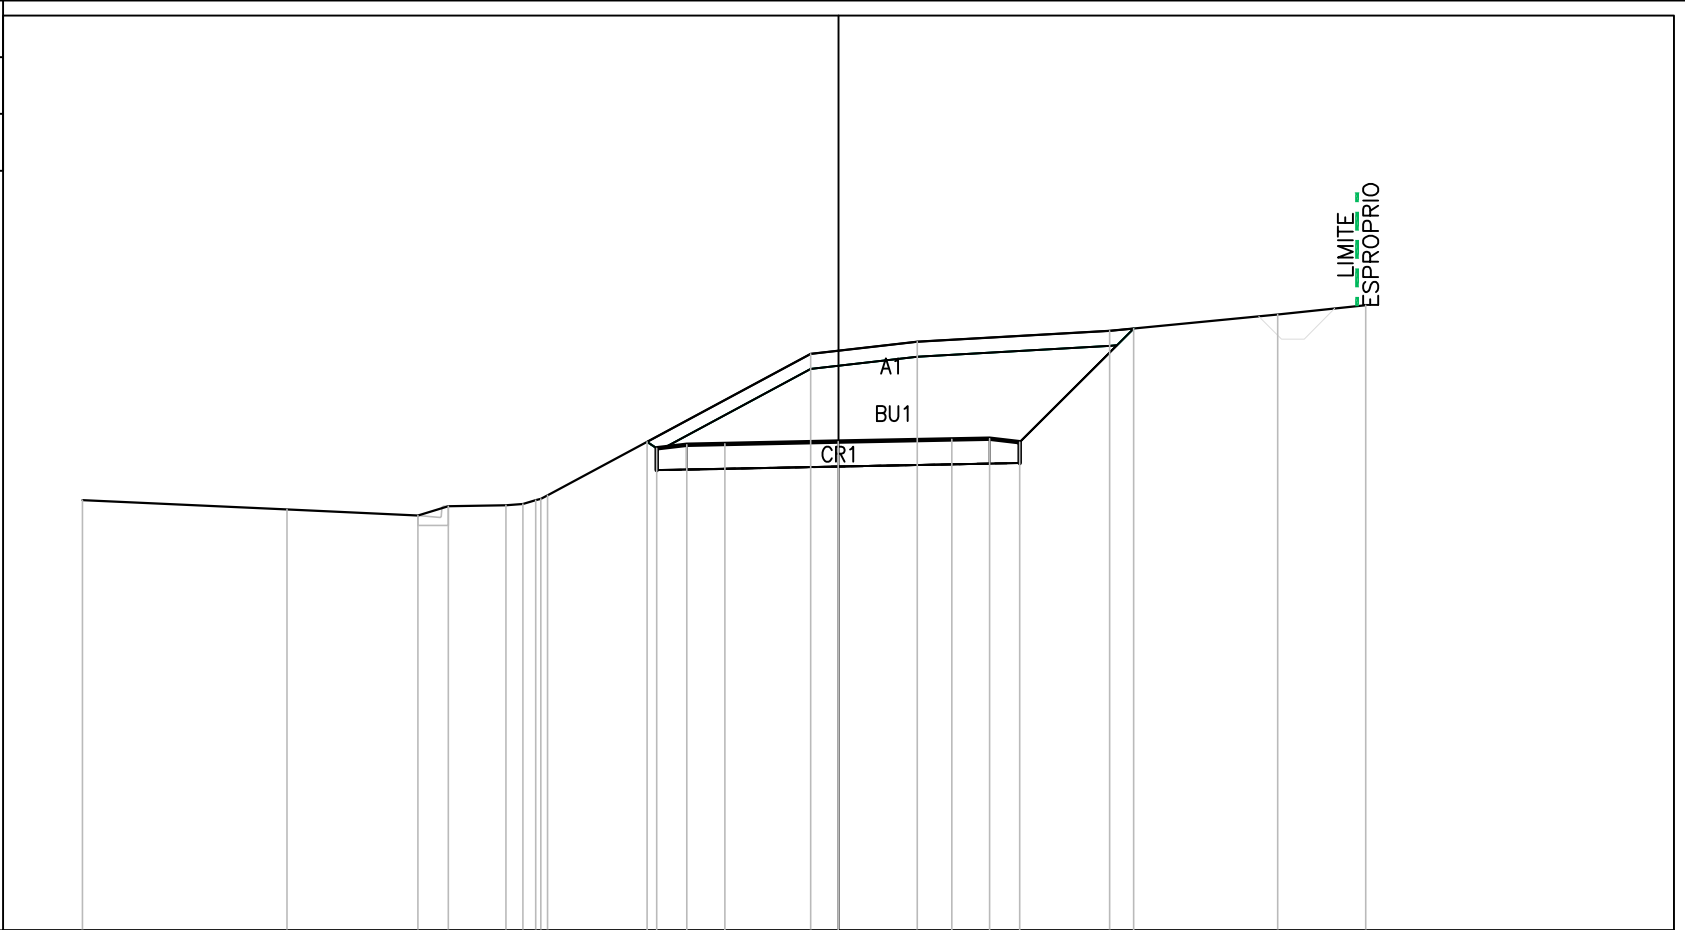

439

100
100

PROGRESSIVE TERRENO	-10.00	-7.29	-5.56	-5.16	-4.40	-4.17	-4.00	-3.93	-3.85	-0.37	1.04	3.59	5.81	6.97			
PARZIALI TERRENO	2.71	1.73	0.40	0.76	0.23	0.17	0.07	0.08	3.48	1.41	2.55	2.22	1.16				
QUOTE TERRENO	444.69	444.57	444.49	444.61	444.62	444.64	444.69	444.71	444.75	446.63	446.79	446.93	447.15	447.27			
PROGRESSIVE PROGETTO										0.00	1.50	2.00	2.40	3.91			
PARZIALI PROGETTO									0.13	0.40	0.50	1.50	1.50	1.51			
QUOTE PROGETTO									445.46	445.38	445.43	445.44	445.47	445.50	445.51	445.46	446.96


LIMITE ESOPRIORIO

PROFILO ACCESSO_LA_MARCA

SEZIONE 5

PROGRESSIVA 16.00

SCOTICO (1.1)	
A1	1.70 m ²
SCAVO SBANC (1.1)	
BU1	4.79 m ²
A1A RIL. (1.1)	
CR1	3.66 m ²
BONIFICA (2.1)	
ZU1	1.11 m ²

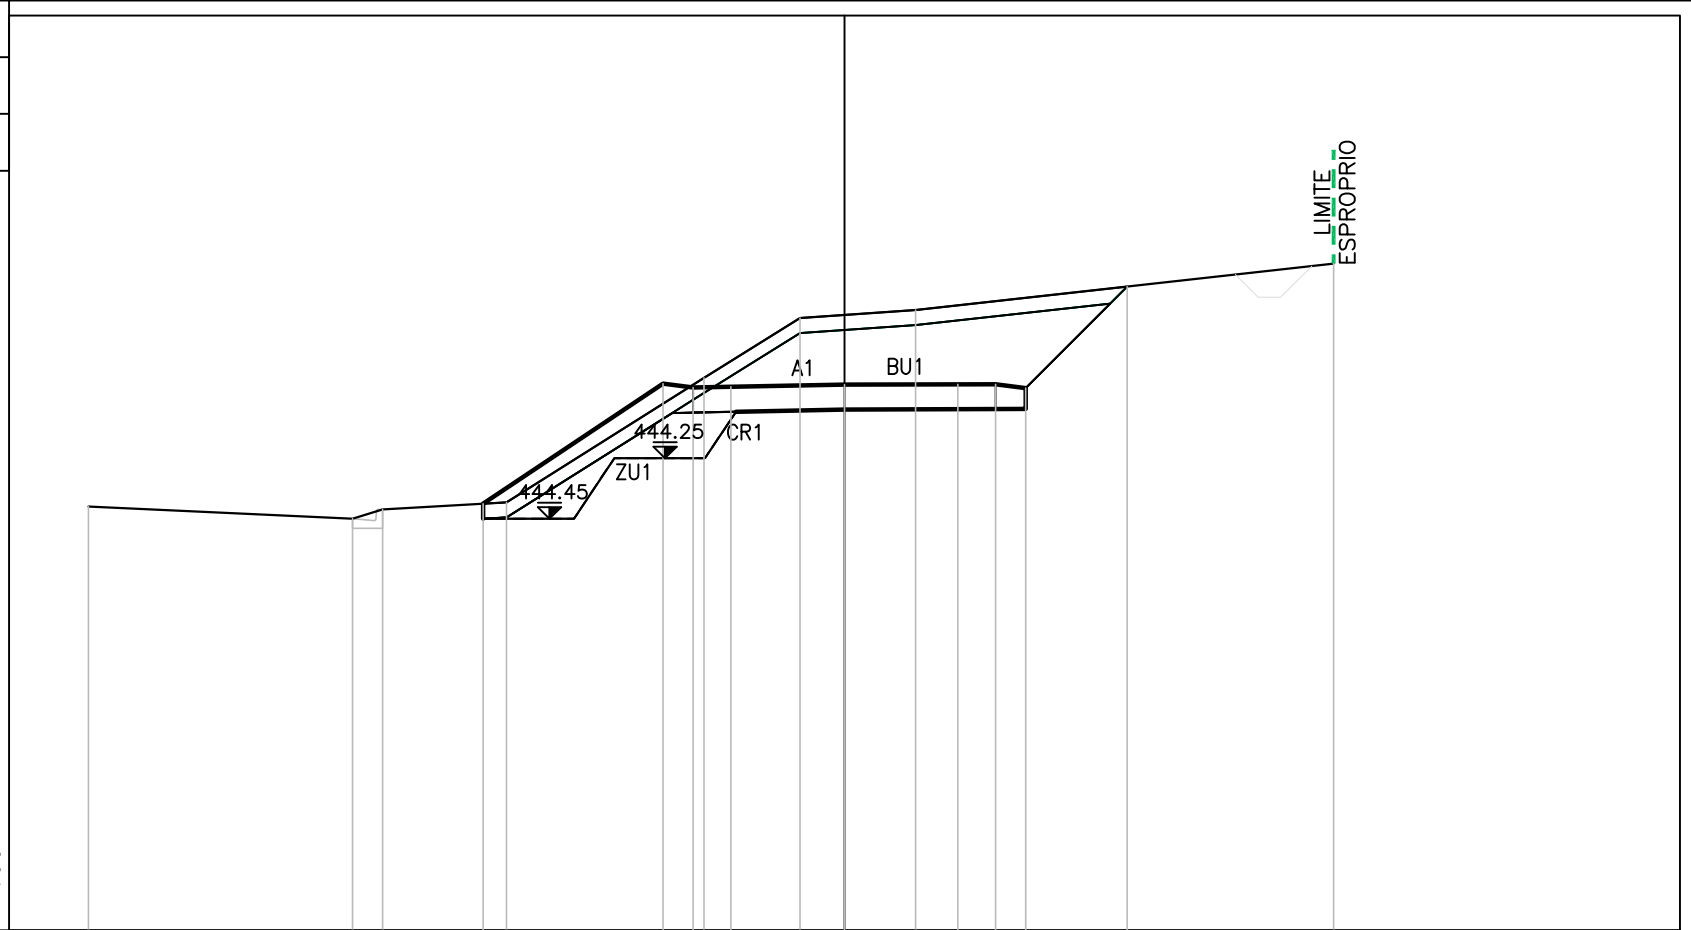

439

100
100


PROGRESSIVE TERRENO		10.00		6.51	6.11		4.47												6.47
PARZIALI TERRENO			3.49	0.40	1.64		2.61	1.27	1.53										5.53
QUOTE TERRENO		444.61		444.45	444.57		444.66		446.31	447.10		447.21							447.82
PROGRESSIVE PROGETTO							-4.78		-2.40	-2.00	-1.50		0.00		1.50	2.00	2.40		3.74
PARZIALI PROGETTO							2.38		0.40	0.50		1.50	1.50		0.50	0.40		1.34	
QUOTE PROGETTO							444.65		446.23	446.18	446.19		446.22		446.22	446.22	446.17		447.52

PROFILO ACCESSO_LA_MARCA

SEZIONE 6

PROGRESSIVA 21.00

SCOTICO (1.1)	
A1	1.84 m ²
SCAVO SBANC (1.1)	
BU1	4.12 m ²
A1A RIL. (1.1)	
CR1	4.84 m ²
BONIFICA (2.1)	
ZU1	1.48 m ²

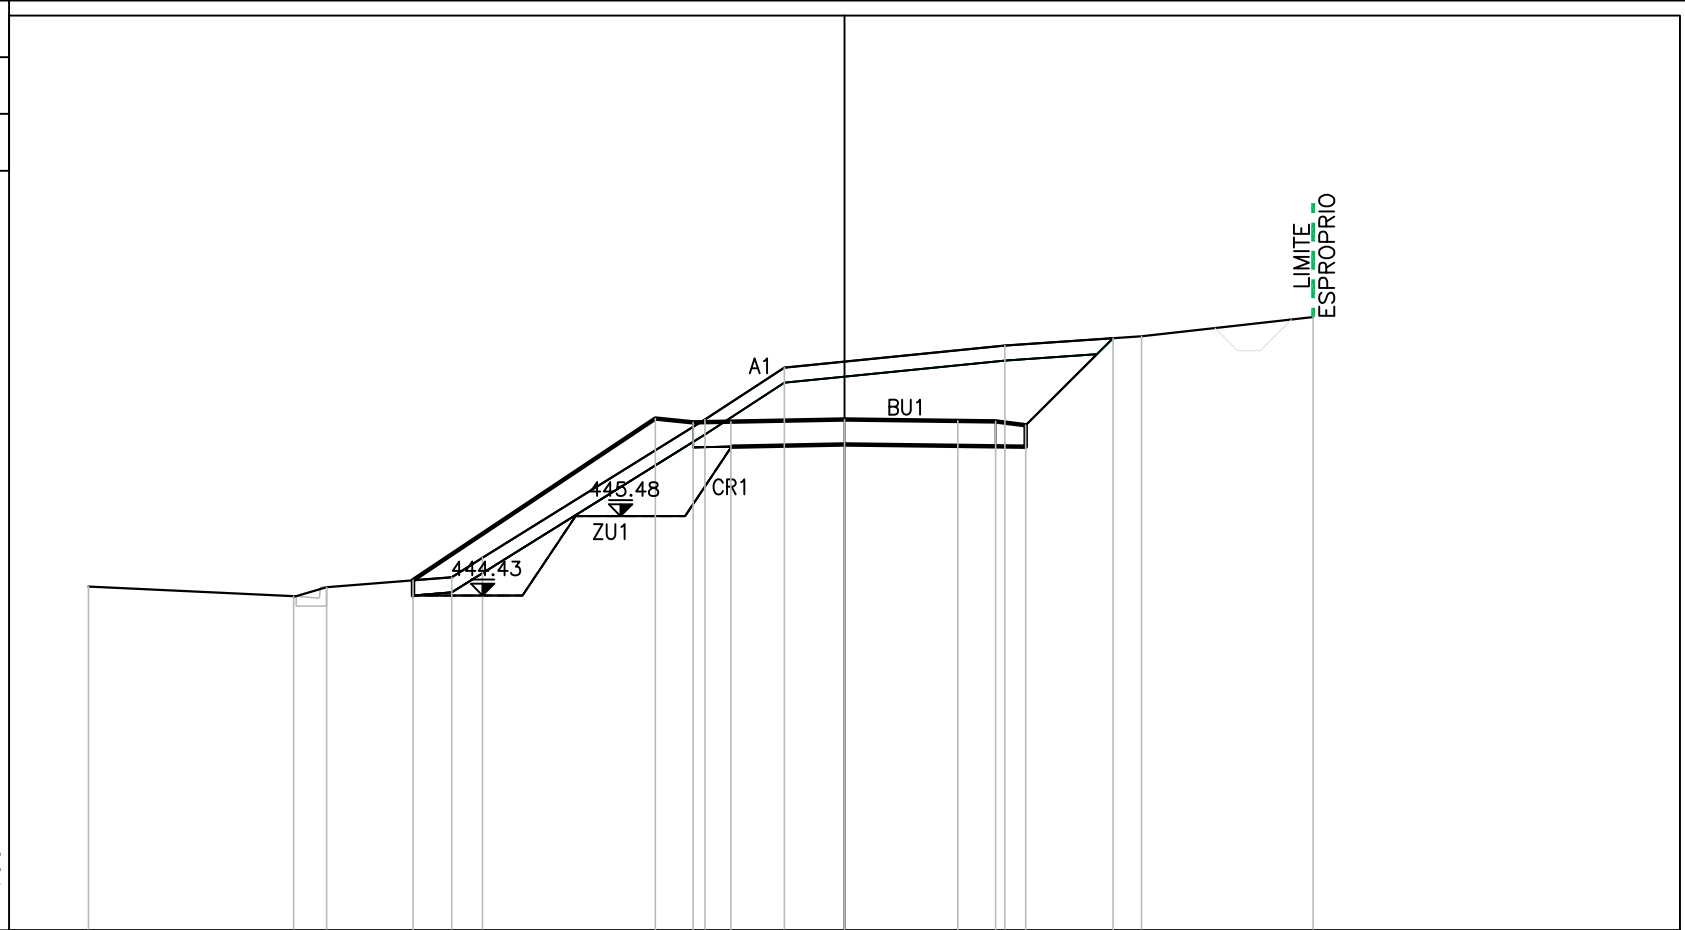

440

100


PROGRESSIVE TERRENO		-10.00		-7.29	-6.85		-5.19	-4.78		-1.84	-0.80		2.12	3.93		6.20
PARZIALI TERRENO			2.71	0.44	1.66	0.41	2.94	1.04	2.92	1.81	2.27					
QUOTE TERRENO		444.55		444.42	444.54		444.67	444.93		446.76	447.44		447.74	447.86		448.11
PROGRESSIVE PROGETTO						-5.71			-2.50	-2.00	-1.50	0.00	1.50	2.00	2.40	3.55
PARZIALI PROGETTO						3.21		0.50	0.50	1.50	1.50	0.50	0.40	1.15		
QUOTE PROGETTO						444.63		446.77	446.72	446.73	446.76		446.74	446.73	446.68	447.84

PROFILO ACCESSO_LA_MARCA

SEZIONE 9

PROGRESSIVA 36.76

SCOTICO (1.1) 1.13 m²
 A1
 SCAVO SBANC (1.1) 3.03 m²
 BU1
 A1A RIL. (1.1) 1.55 m²
 CR1

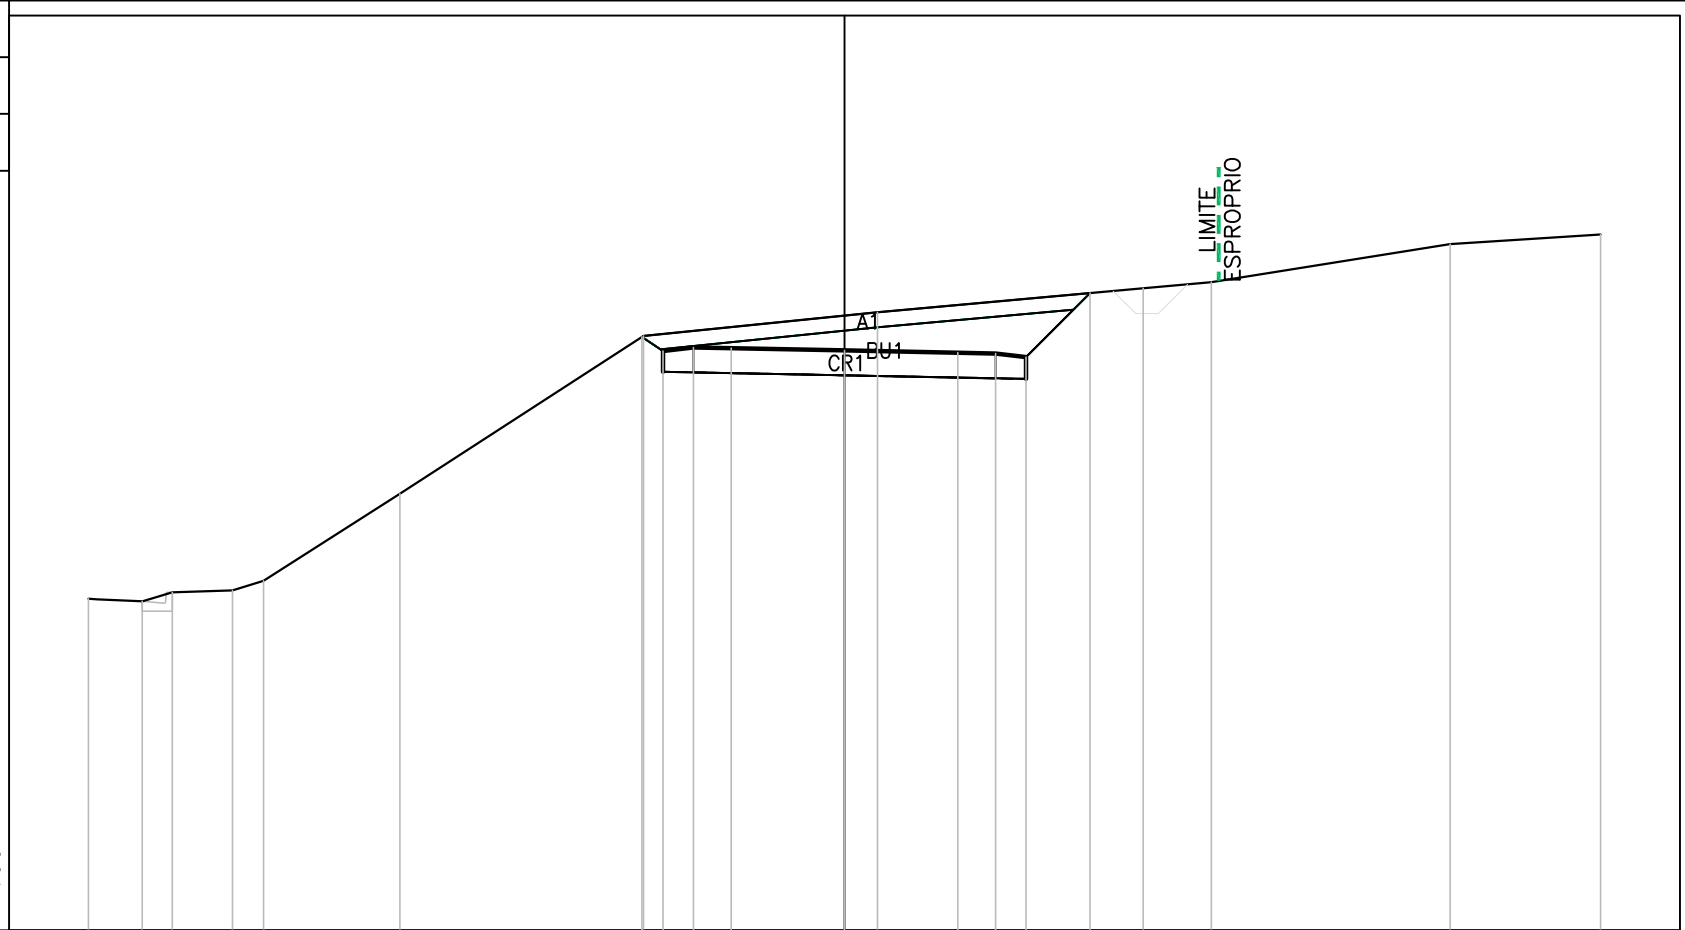

440

100
100


PROGRESSIVE TERRENO	-10.00	-9.29	-8.89	-8.09	-7.68	-5.88	-2.66	0.44	3.95	4.85	8.01	10.00
PARZIALI TERRENO	0.71	0.40	0.80	0.41	1.80	3.22	3.10	3.51	0.90	3.16	1.99	
QUOTE TERRENO	444.39	444.35	444.47	444.50	444.62	445.78	447.86	448.18	448.49	448.58	449.08	449.21
PROGRESSIVE PROGETTO							-2.68	0.00	1.50	2.00	2.40	3.25
PARZIALI PROGETTO							0.28	1.50	0.50	0.40	0.85	
QUOTE PROGETTO							447.85	447.67	447.64	447.63	447.58	448.43

PROFILO ACCESSO_LA_MARCA

SEZIONE 10

PROGRESSIVA 42.65

SCOTICO (1.1)
 A1 1.06 m²
 SCAVO SBANC (1.1)
 BU1 1.93 m²
 A1A RIL. (1.1)
 CR1 1.57 m²

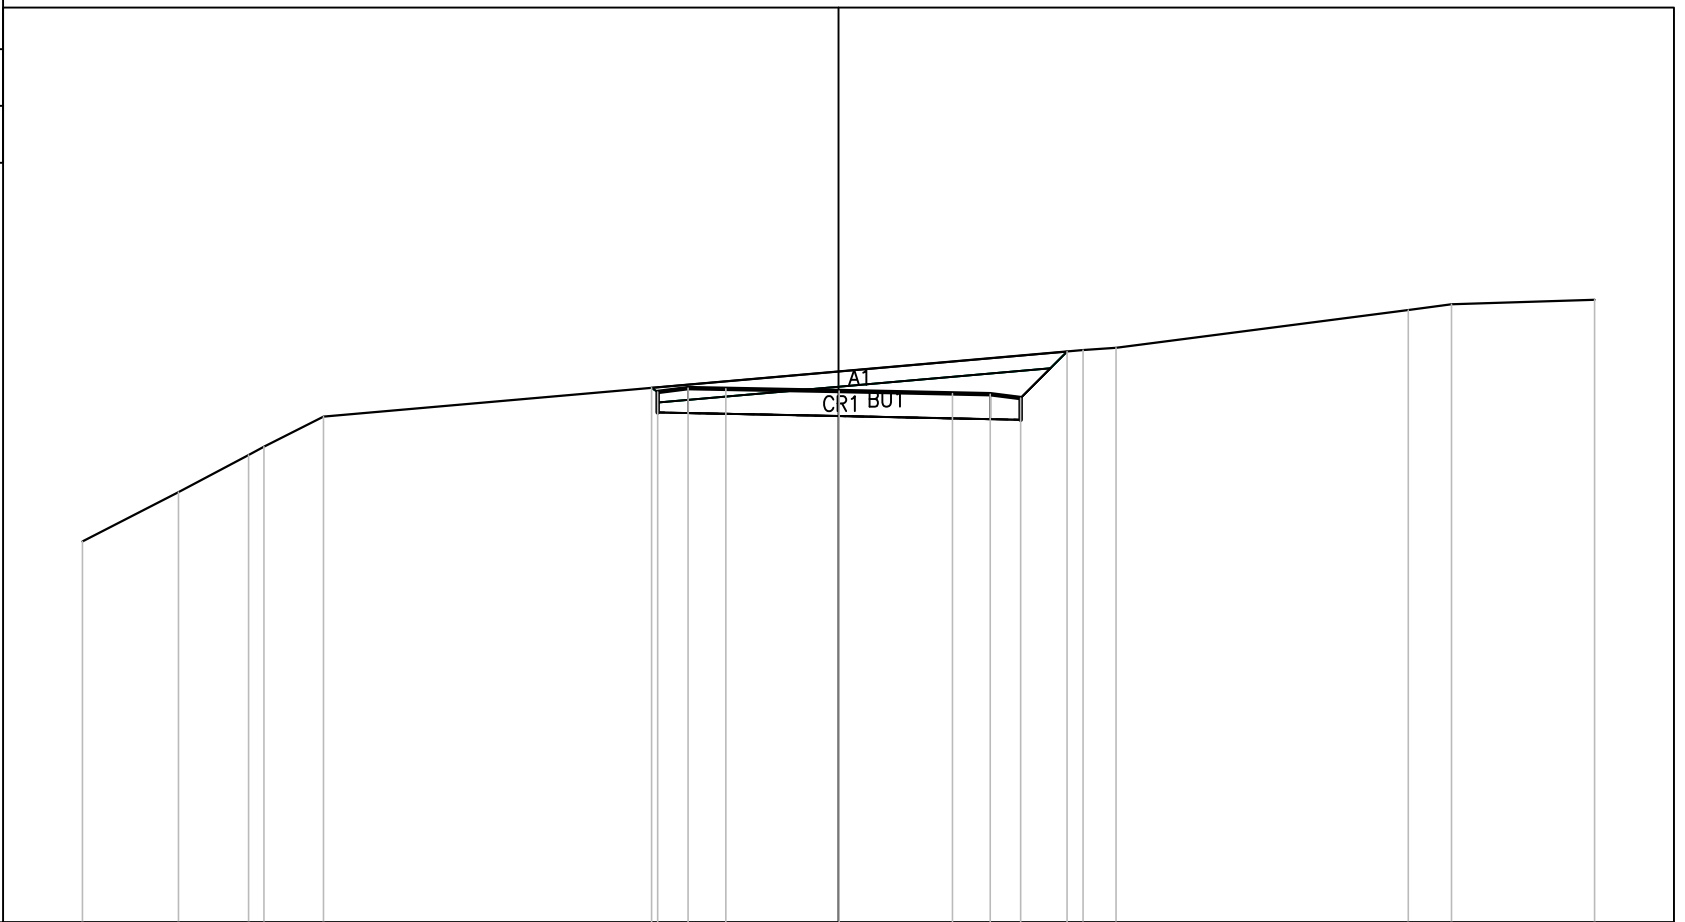

100
100


PROGRESSIVE TERRENO		10.00	8.73	7.60	7.60	6.81				3.24	3.67		7.54	8.11	10.00
PARZIALI TERRENO		1.27	0.93	0.20	0.79		10.05			0.43	3.87		0.57	1.89	
QUOTE TERRENO		446.04	446.69	447.18	447.29	447.69				448.57	448.60		449.10	449.18	449.24
PROGRESSIVE PROGETTO															
PARZIALI PROGETTO				0.08	0.40	0.50	1.50		1.50						
QUOTE PROGETTO				448.07	448.02	448.07	448.06		448.03		448.00	447.99	447.94	448.55	

PROFILO ACCESSO_LA_MARCA

SEZIONE 11

PROGRESSIVA 48.53

SCOTICO (1.1)
 A1 1.07 m²
 SCAVO SBANC (1.1)
 BU1 0.71 m²
 A1A RIL. (1.1)
 CR1 1.70 m²

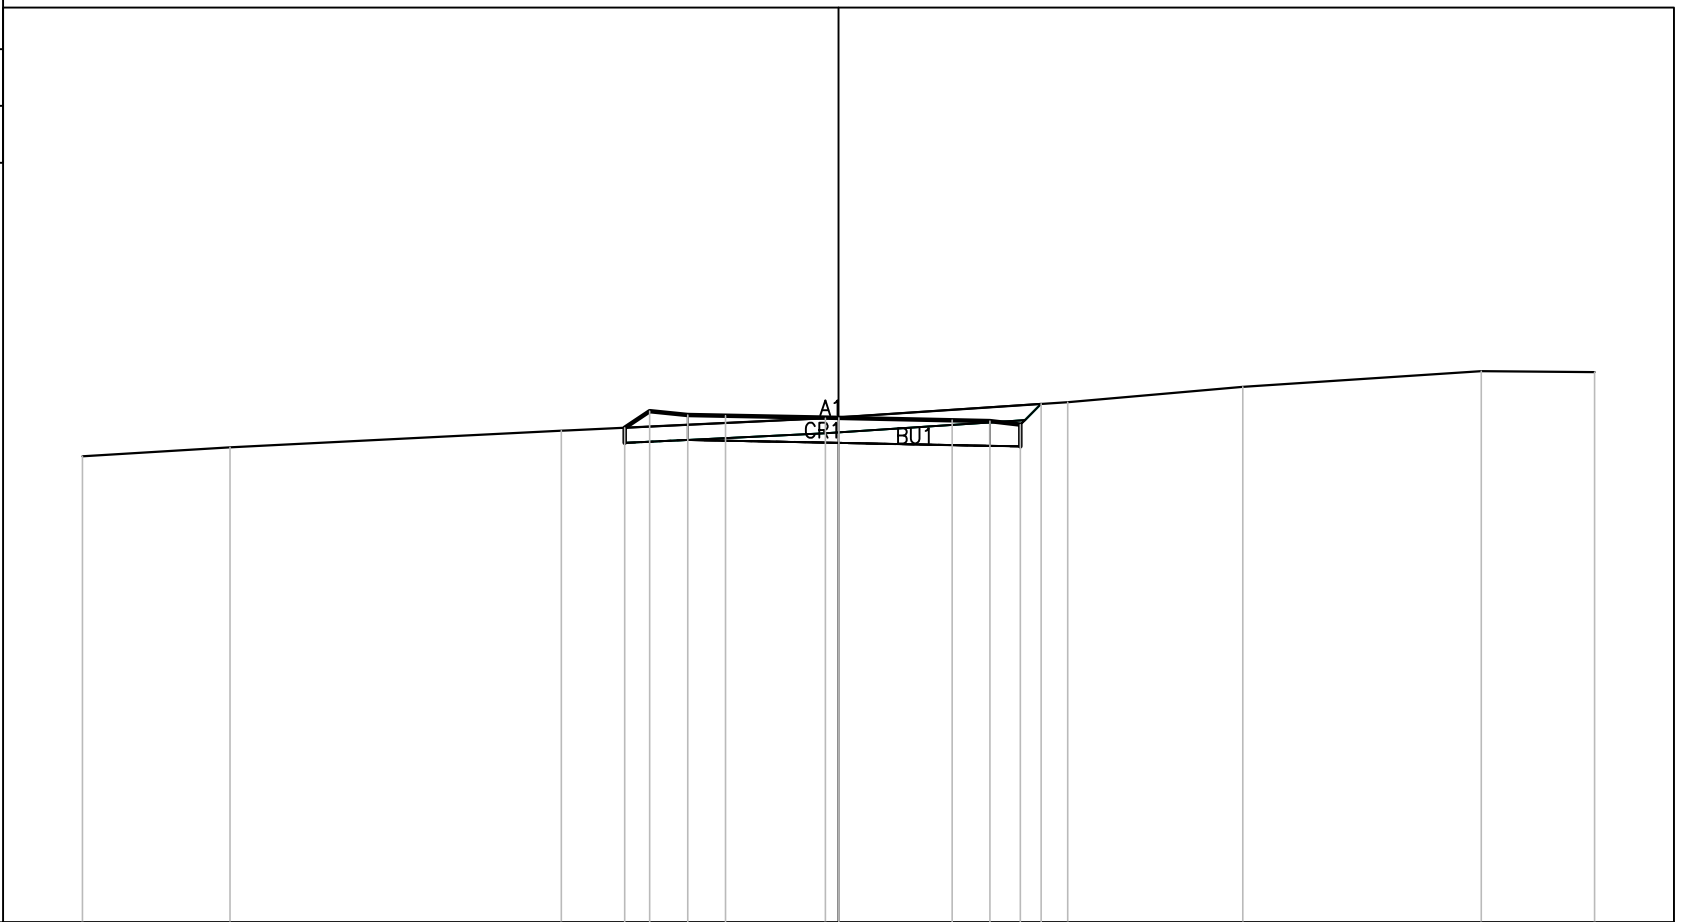

442
 ▼

100
 100


PROGRESSIVE TERRENO	-10.00	-8.04	-3.67	-0.17	3.03	5.35	8.50	10.00			
PARZIALI TERRENO	1.96	4.37	3.50	3.20	2.32	3.15	1.50				
QUOTE TERRENO	448.17	448.28	448.50	448.67	448.88	449.09	449.29	449.28			
PROGRESSIVE PROGETTO											
PARZIALI PROGETTO				1.50	1.50						
QUOTE PROGETTO			448.54	448.76	448.71	448.70	448.67	448.64	448.63	448.58	448.86
			-2.82	-2.49	-1.99	-1.49	0.01	1.51	2.01	2.41	2.68
			0.33	0.50	0.50			0.50	0.40	0.27	

PROFILO ACCESSO_LA_MARCA

SEZIONE 12

PROGRESSIVA 51.38

SCOTICO (1.1)
 A1 1.07 m²
 SCAVO SBANC (1.1)
 BU1 0.59 m²
 A1A RIL. (1.1)
 CR1 1.78 m²

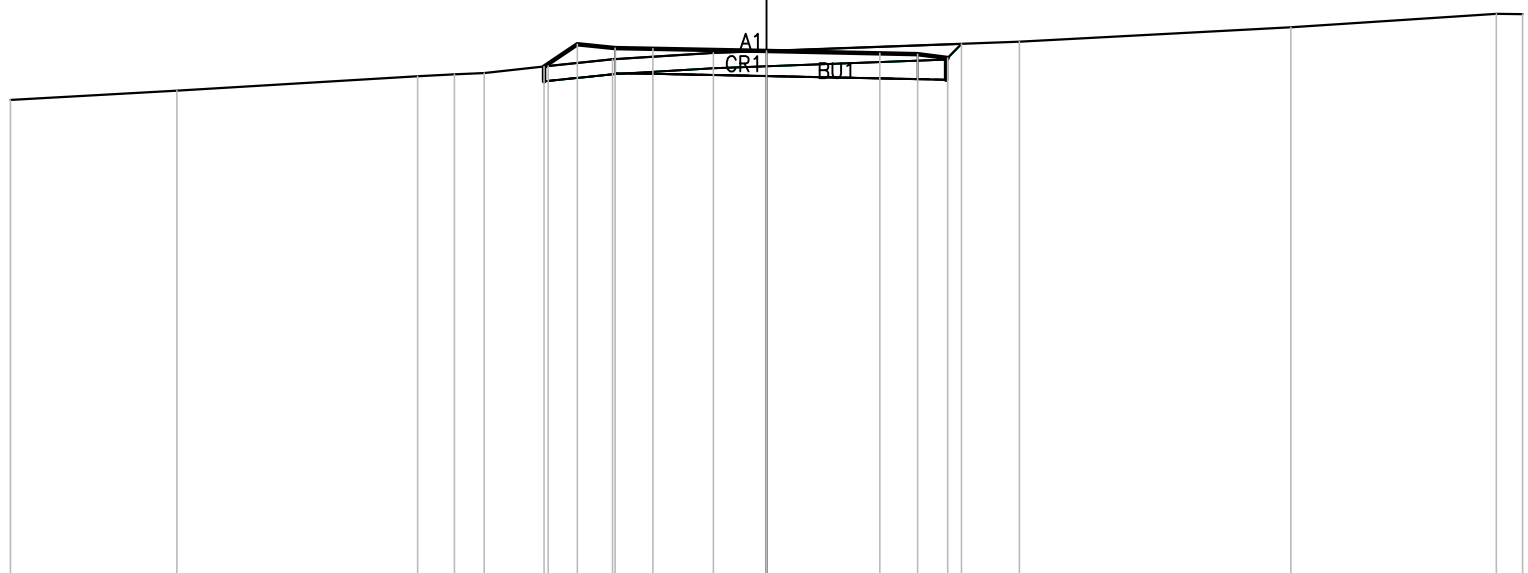

442

100
100

PROGRESSIVE TERRENO	10.00	7.80	4.61	4.12	3.73	2.89	2.03	0.70	3.35	6.94	9.66	10.00		
PARZIALI TERRENO	2.20	3.19	0.49	0.39	0.84	0.86	1.33	4.05	3.59	2.72	0.34			
QUOTE TERRENO	448.37	448.49	448.68	448.71	448.73	448.82	448.91	448.99	449.14	449.33	449.51	449.50		
PROGRESSIVE PROGETTO						-2.94	-2.50	-2.00	-1.50	0.00	1.50	2.00	2.40	2.58
PARZIALI PROGETTO						0.44	0.50	0.50	1.50	1.50	0.50	0.40	0.18	
QUOTE PROGETTO						448.81	449.11	449.06	449.05	449.02	448.99	448.98	448.93	449.11