


PLANIMETRIA DI PROGETTO - ROTATORIA TR 25
(SCALA 1 : 500)

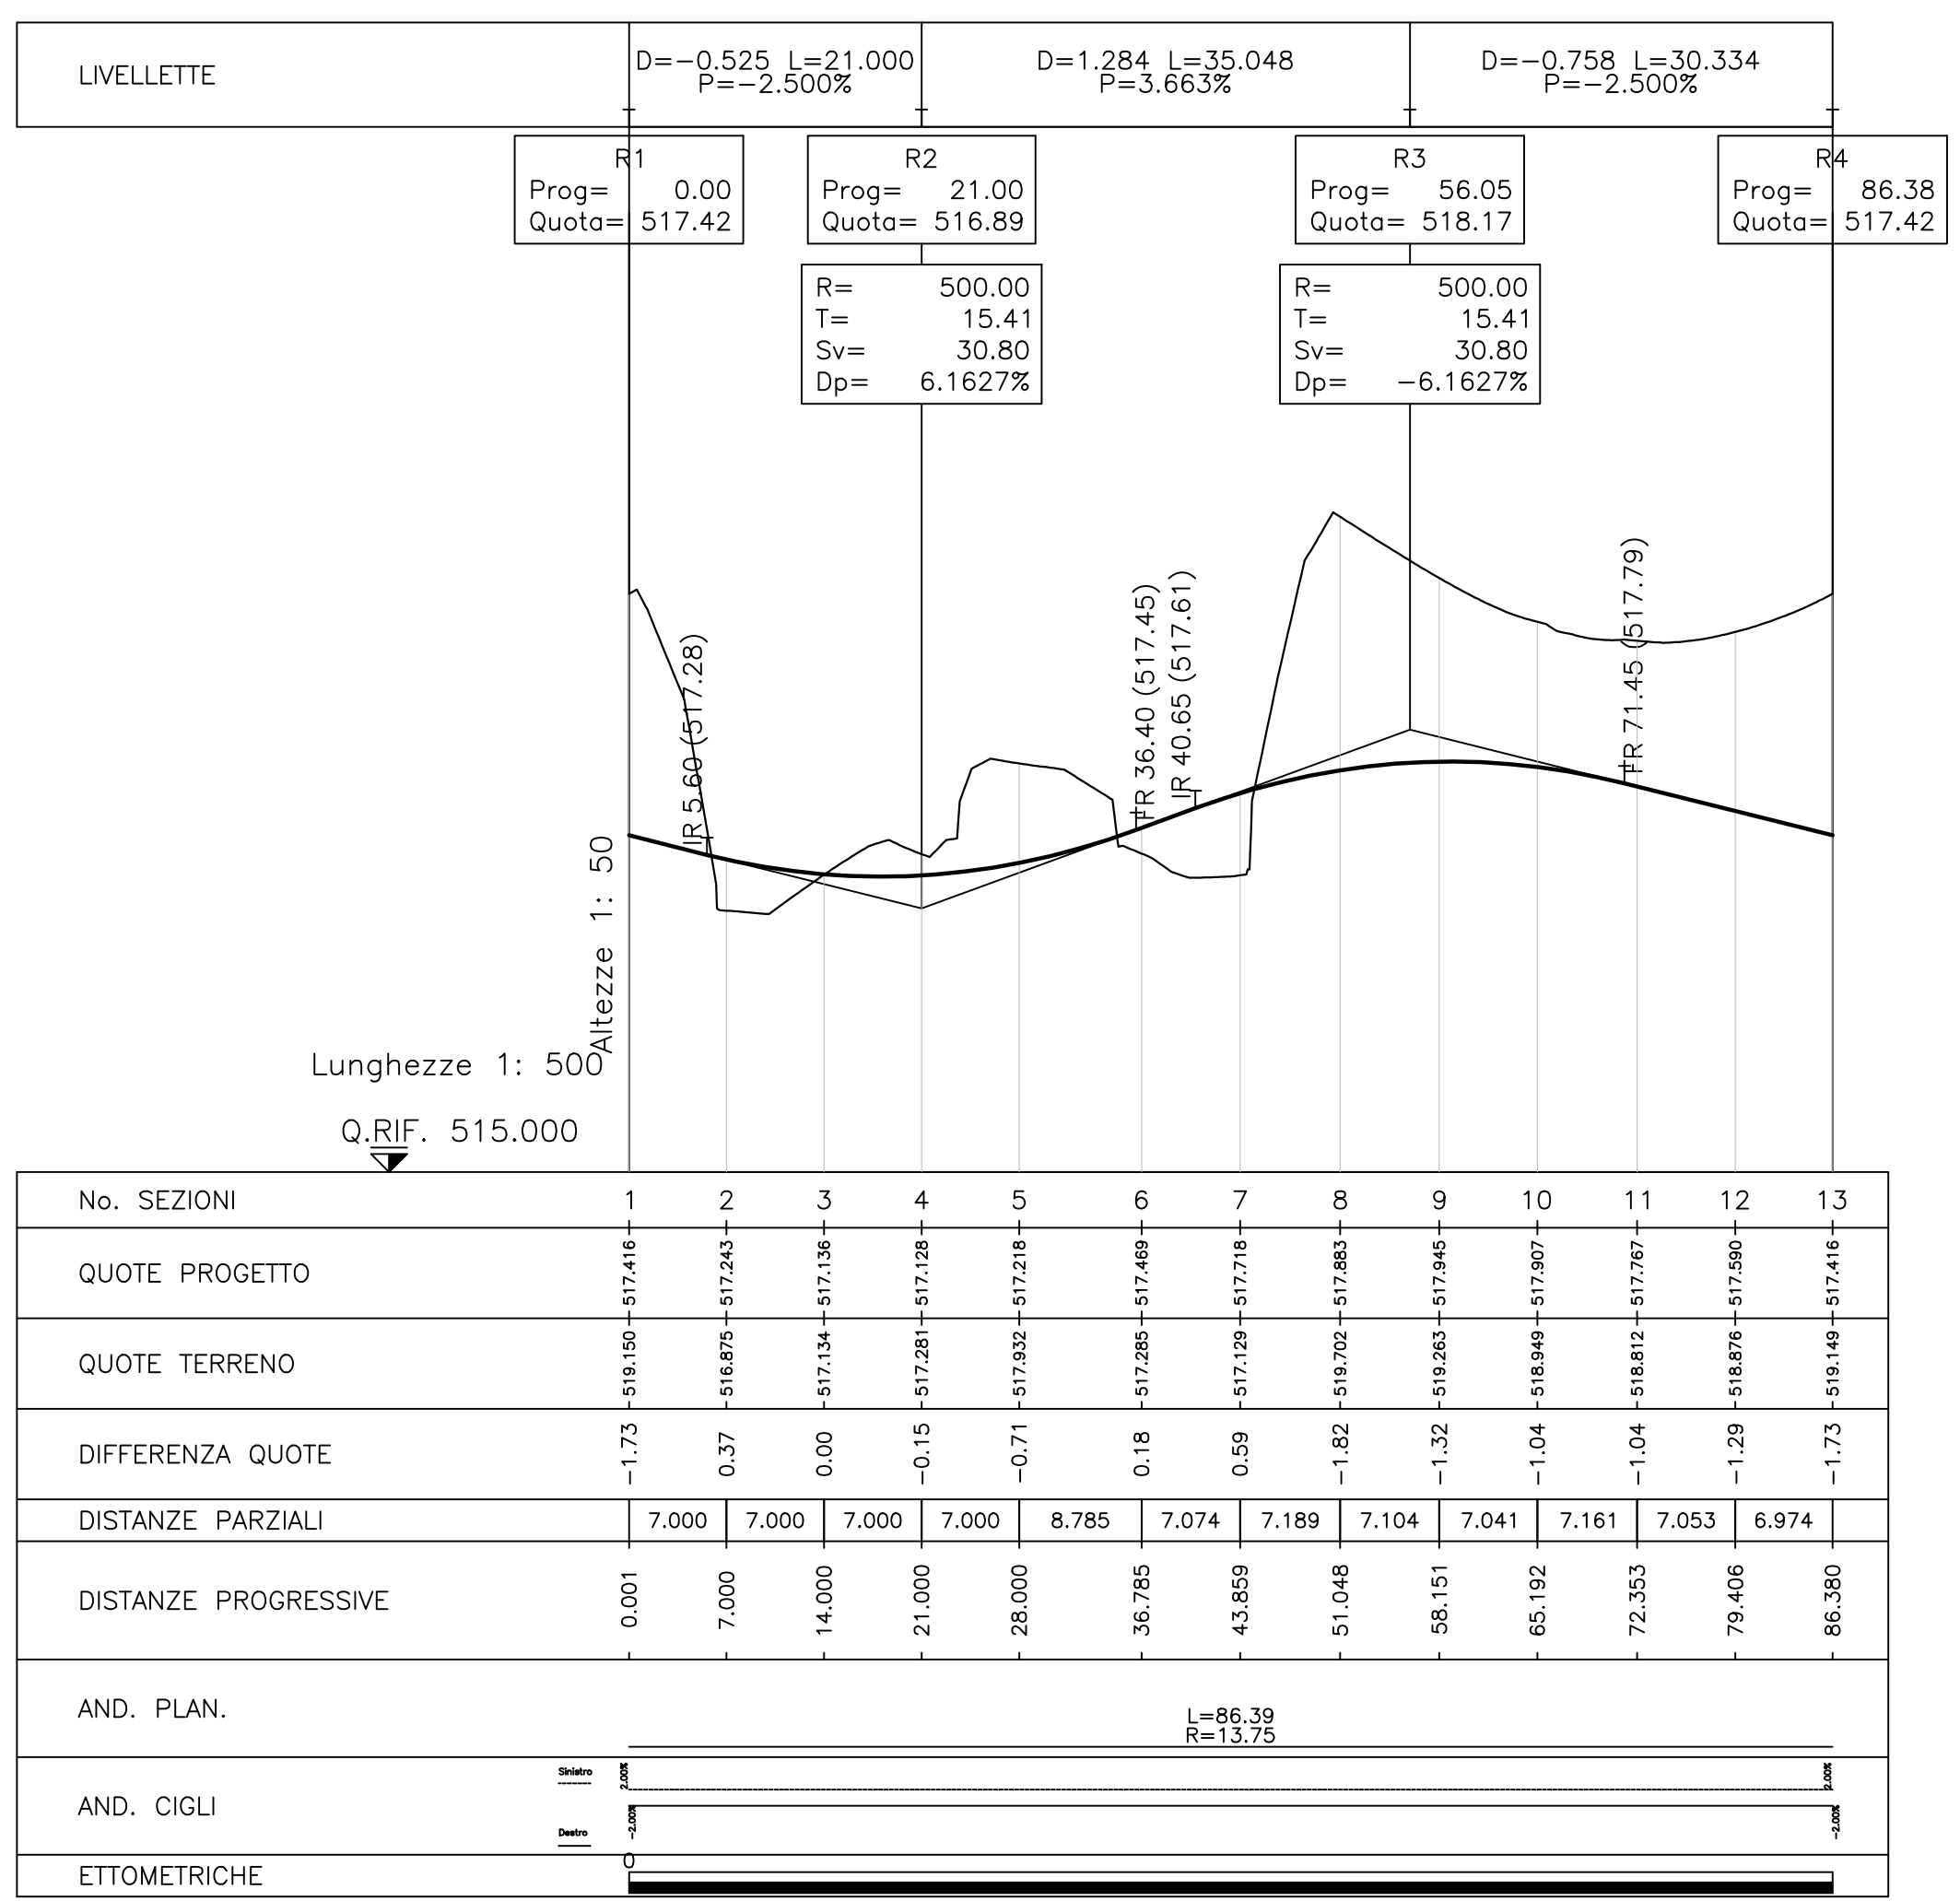

No. SEZIONI	1	2	3	4	5	6	7	8	9	10	11	12	13
QUOTE PROGETTO	-1.73	0.37	0.00	-0.15	-0.71	0.18	0.59	-1.82	-1.32	-1.04	-1.04	-1.29	-1.73
QUOTE TERRENO	-519.150	-516.875	-517.134	-517.281	-517.932	-517.469	-517.129	-519.702	-519.283	-518.949	-518.812	-518.976	-519.149
DIFFERENZA QUOTE													
DISTANZE PARZIALI	7.000	7.000	7.000	7.000	8.785	7.074	7.189	7.104	7.041	7.161	7.053	6.974	
DISTANZE PROGRESSIVE	0.001	7.000	14.000	21.000	28.000	36.785	43.859	51.048	58.151	65.192	72.353	79.406	86.380
AND. PLAN.	L=86.39 P=1.37%												
AND. CIGLI	-												
ETTOMETRICHE	-												



PA 12/09
CORRIDOIO PLURIMODALE TIRRENICO - NORD EUROPA
ITINERARIO AGRIGENTO - CALTANISSETTA - A19
S.S. N° 640 "DI PORTO EMPEDOCLE"
AMMODERNAMENTO E ADEGUAMENTO ALLA CAT. B DEL D.M. 5.11.2001
Dal km 44+000 allo svincolo con l'A19

VARIANTE TECNICA N°4
ai sensi dell'art. 176, comma 5, secondo periodo lettera "a" e lettera "b", del D.Lgs. N. 163/2006 e Art. 11 del CSA-NG




ACCESSI NON PREVISTI
INTERSEZIONI E SVINCOLI - VIABILITA' INTERFERITA
ROTATORIA TRONCO 25
ACCESSO N° 48 Residenti C/da Ciraula
Planimetria e profilo

Codice Unico Progetto (CUP) : F91B09000070001
Codice Elaborato: 6757-171

PA12_09 - V 0 8 5 I N 2 2 5 U P 0 6 Z L X 0 2 4 A Scala: VARIE

REV.	DATA	DESCRIZIONE	REDDATO	VERIFICATO	APPROVATO	AUTORIZZATO
A	Aprile 2021	EMISSIONE			A. ANTONELLI	A. FINAMORE

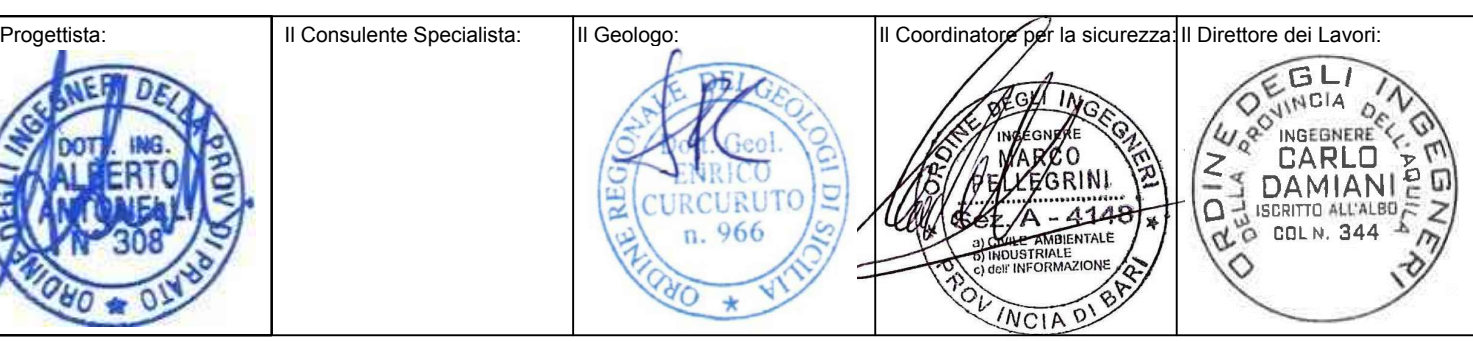

Responsabile del procedimento: Ing. LUIGI MUPO