PLANIMETRIA DI PROGETTO

(SCALA 1 : 500)

QUADRO D'UNIONE

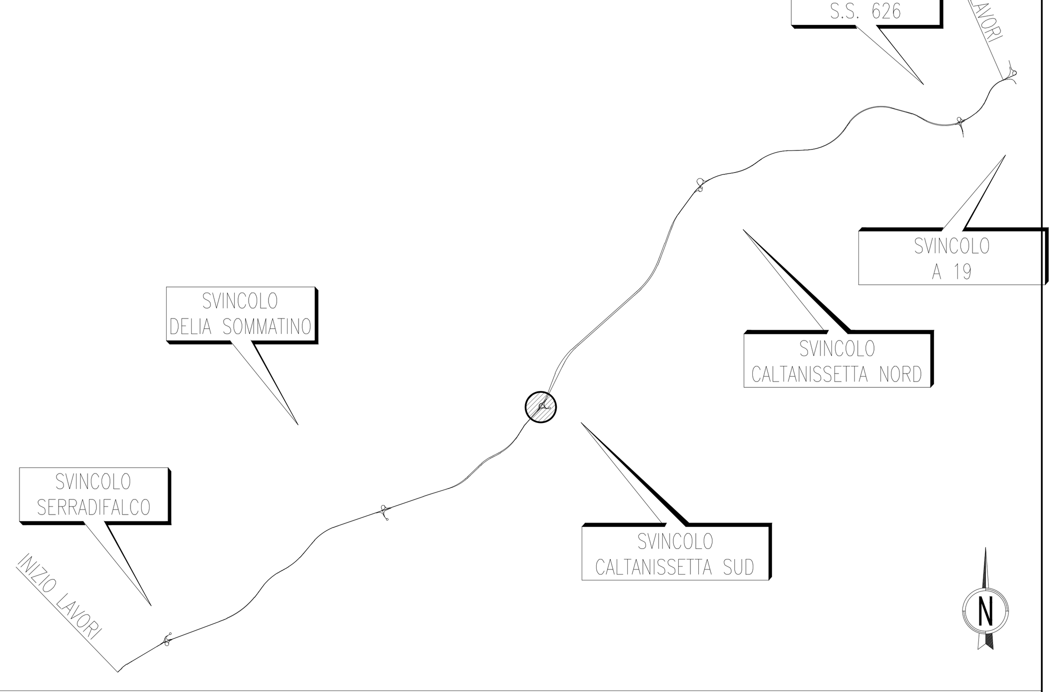

SVINCOLO CALTANISSETTA SUD

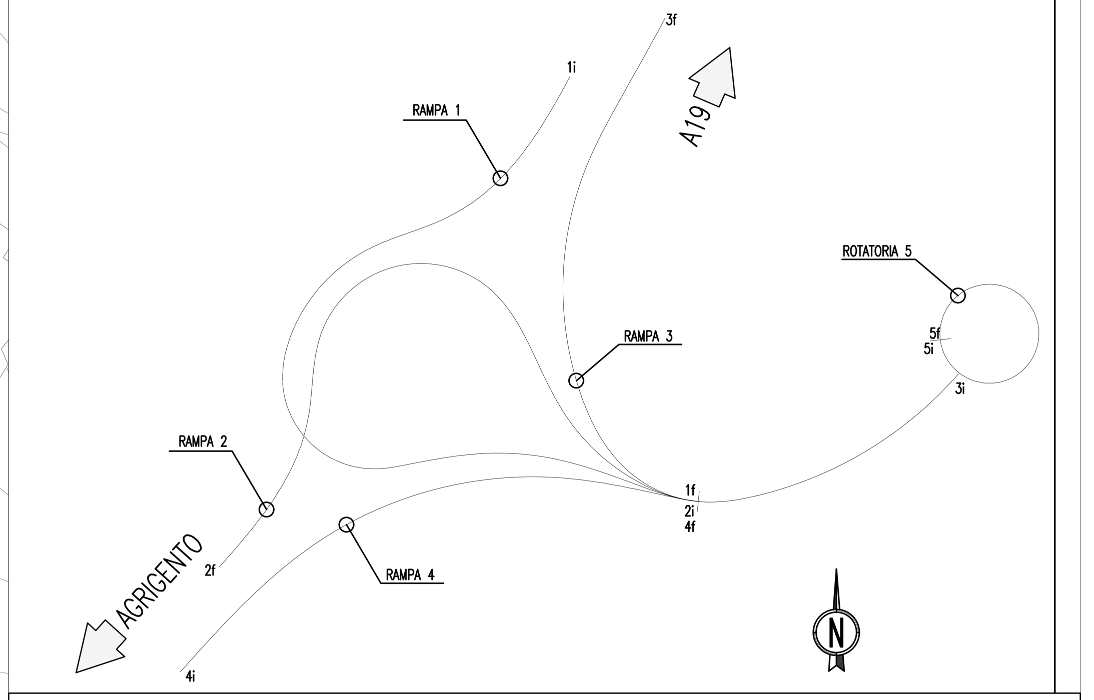

ANAS S.p.A.

DIREZIONE REGIONALE PER LA SICILIA

PA 12/09

CORRIDOIO PLURIMODALE TIRRENICO - NORD EUROPA

ITINERARIO AGRIGENTO - CALTANISSETTA - A19

S.S. N° 640 "DI PORTO EMPEDOCLE"

AMMODERNAMENTO E ADEGUAMENTO ALLA CAT. B DEL D.M. 5.11.2001

Dal km 44+000 allo svincolo con l'A19

VARIANTE TECNICA N°4

ai sensi dell'art. 176, comma 5, secondo periodo lettera "a" e lettera "b", del D.Lgs. N. 163/2006 e Art. 11 del CSA-NG

CONTRAENTE GENERALE

Empedocle 2 s.c.p.a

DIRETTORE DEI LAVORI

Ing. CARLO DAMIANI

INTERSEZIONI E SVINCOLI - VIABILITA' INTERFERITA

SVINCOLO CALTANISSETTA SUD - SV3

PLANIMETRIA DI PROGETTO - TAV.1/2

Empedocle 2 s.c.p.a

Codice Unico Progetto (CUP) : F91B09000070001

Codice Elaborato:

PA12_09 - V 0 5 7 S I 2 0 3 S V 0 3 Z P 8 0 0 1 B

1297

Scala: 1:500

REV.	DATA	DESCRIZIONE	REDATTO	VERIFICATO	APPROVATO	AUTORIZZATO
F						
E						
D						
C						
B	Aprile 2021	AGGIORNAMENTO CARTIGLIO			A.ANTONELLI	A.FINAMORE
A	Dicembre 2018	EMISSIONE			A. ANTONELLI	P. PAGLINI

Il Progettista: DOTT. ING. ALBERTO ANTONELLI N° 308 — ORDINE DEGLI INGEGNERI DELLA PROV. DI PRATO

Il Consulente Specialista:

Il Geologo: Dott. Geol. ENRICO CURCURUTO n. 966 — ORDINE REGIONALE DEI GEOLOGI DI SICILIA

Il Coordinatore per la sicurezza: INGEGNERE MARCO PELLEGRINI Sez. A - 4148 — ORDINE DEGLI INGEGNERI PROVINCIA DI BARI

Il Direttore dei Lavori: INGEGNERE CARLO DAMIANI ISCRITTO ALL'ALBO COL N. 344 — ORDINE DEGLI INGEGNERI DELLA PROVINCIA DELL'AQUILA

Responsabile del procedimento: Ing. LUIGI MUPO