



PLANIMETRIA DI PROGETTO
(SCALA 1 : 500)

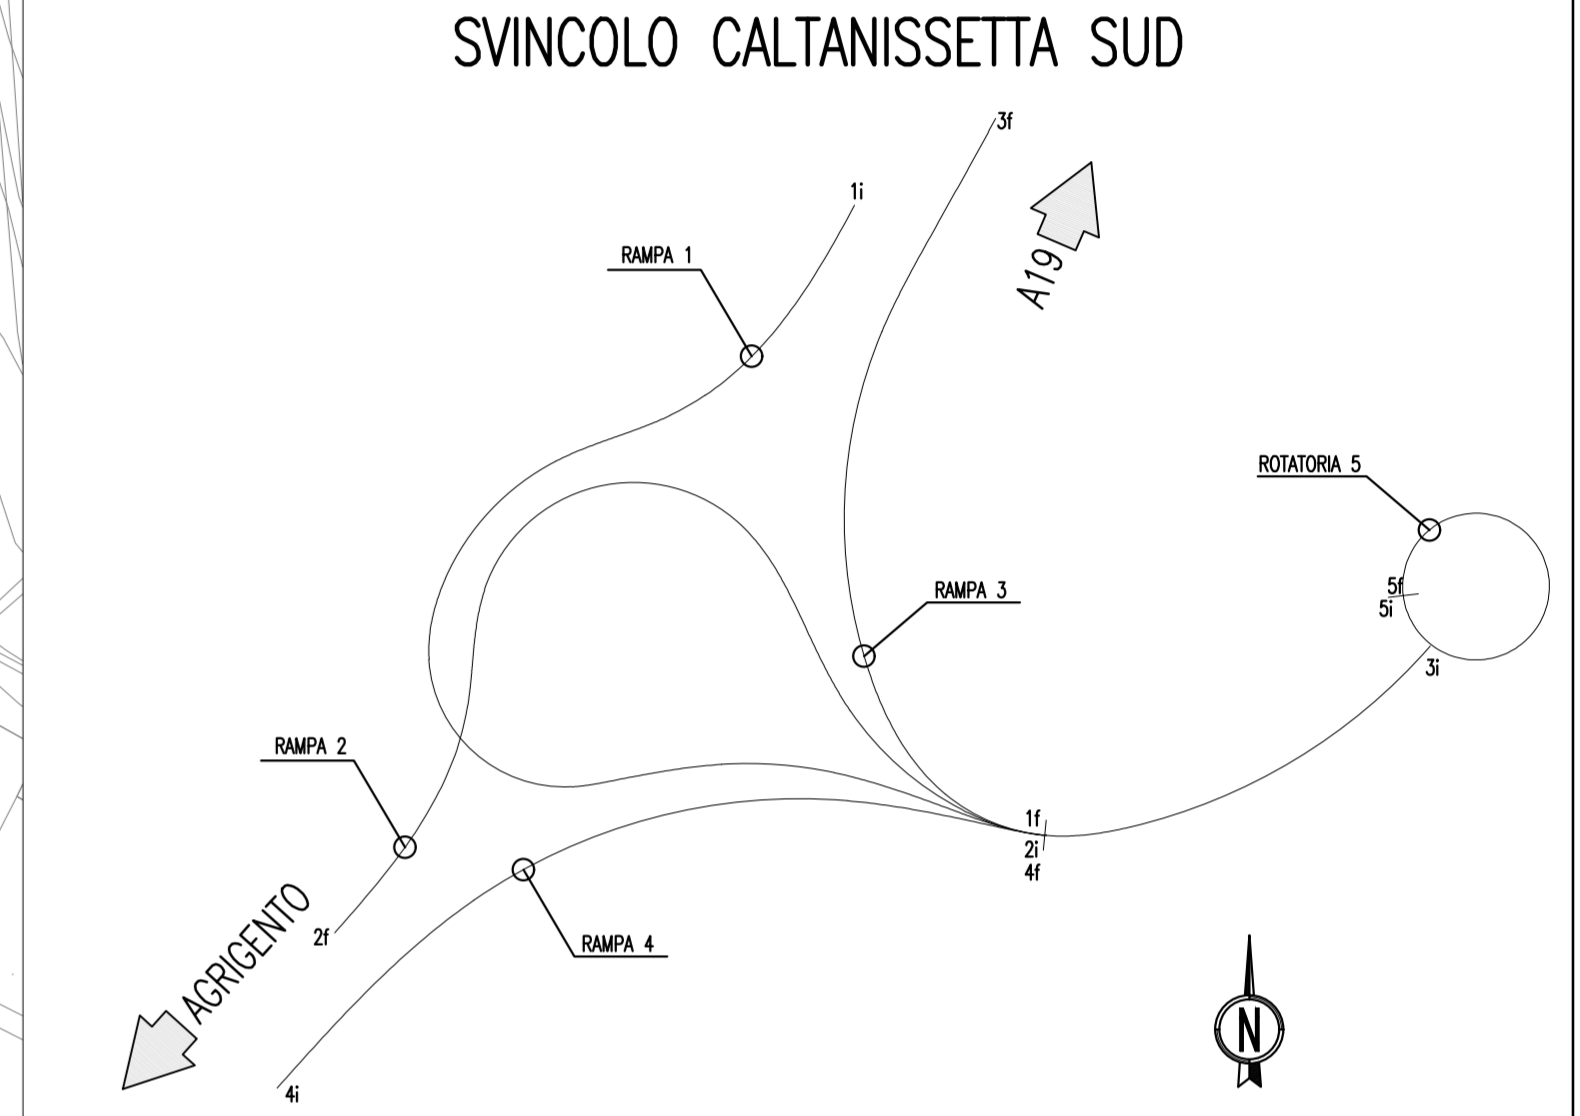

PA 12/09
CORRIDOIO PLURIMODALE TIRRENICO - NORD EUROPA
ITINERARIO AGRIGENTO - CALTANISSETTA - A19
S.S. N° 640 "DI PORTO EMPEDOCLE"
AMMODERNAMENTO E ADEGUAMENTO ALLA CAT. B DEL D.M. 5.11.2001
Dal km 44+000 allo svincolo con l'A19
VARIANTE TECNICA N°4
ai sensi dell'art. 176, comma 5, secondo periodo lettera "a" e lettera "b", del D.Lgs. N. 163/2006 e Art. 11 del CSA-NG

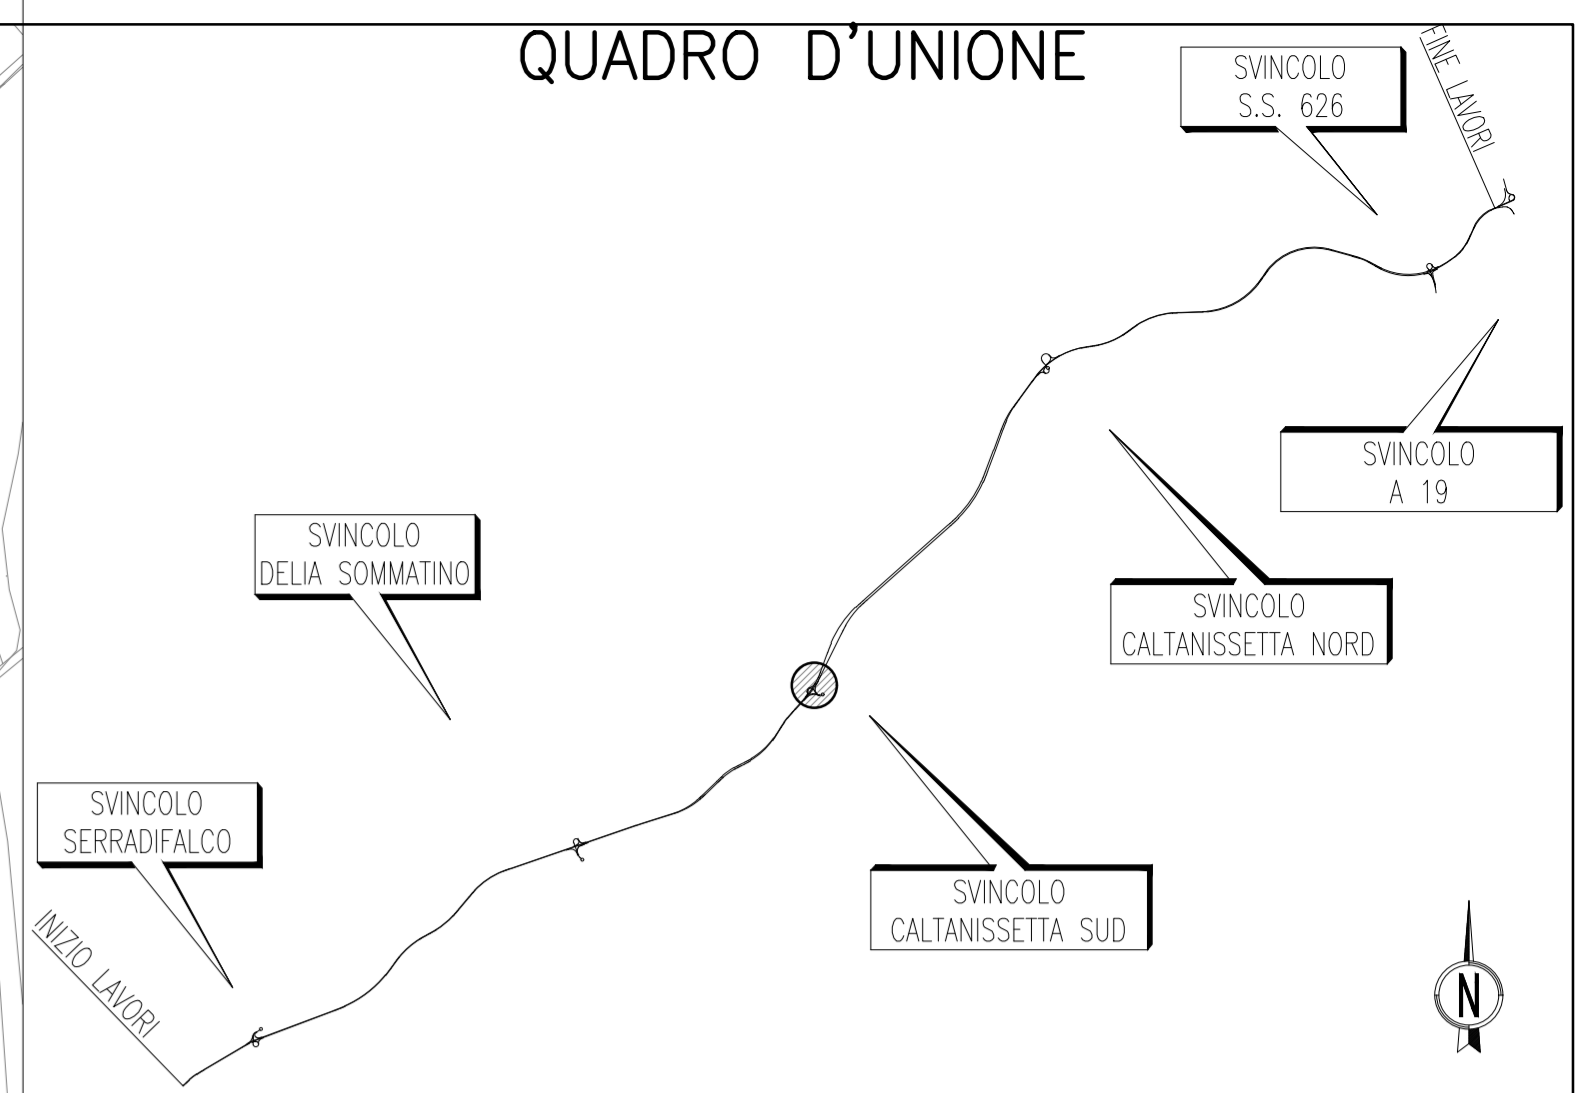

INTERSEZIONI E SVINCOLI - VIABILITA' INTERFERITA
SVINCOLO CALTANISSETTA SUD - SV3
PLANIMETRIA DI PROGETTO - TAV.2/2

Codice Unico Progetto (CUP) : F91B09000070001
Codice Elaborato: PA12_09 - V 057 S I 2 0 3 S V 0 3 Z P 8 0 0 2 B
1298
Scala: 1:500

REV.	DATA	DESCRIZIONE	REDATTO	VERIFICATO	APPROVATO	AUTORIZZATO
B	Aprile 2021	AGGIORNAMENTO CARTIGLIO	A. ANTONELLI	A. ANTONELLI	A. ANTONELLI	A. FINAMORE
A	Dicembre 2016	EMISSIONE	A. ANTONELLI	A. ANTONELLI	A. ANTONELLI	P. PAGLINI

Il Progettista: Il Consulente Specialista: Il Geologo: Il Coordinatore per la sicurezza: Il Direttore dei Lavori:

Responsabile del procedimento: Ing. LUIGI MUPO