



PLANIMETRIA DI TRACCIAMENTO
(SCALA 1 : 1000)

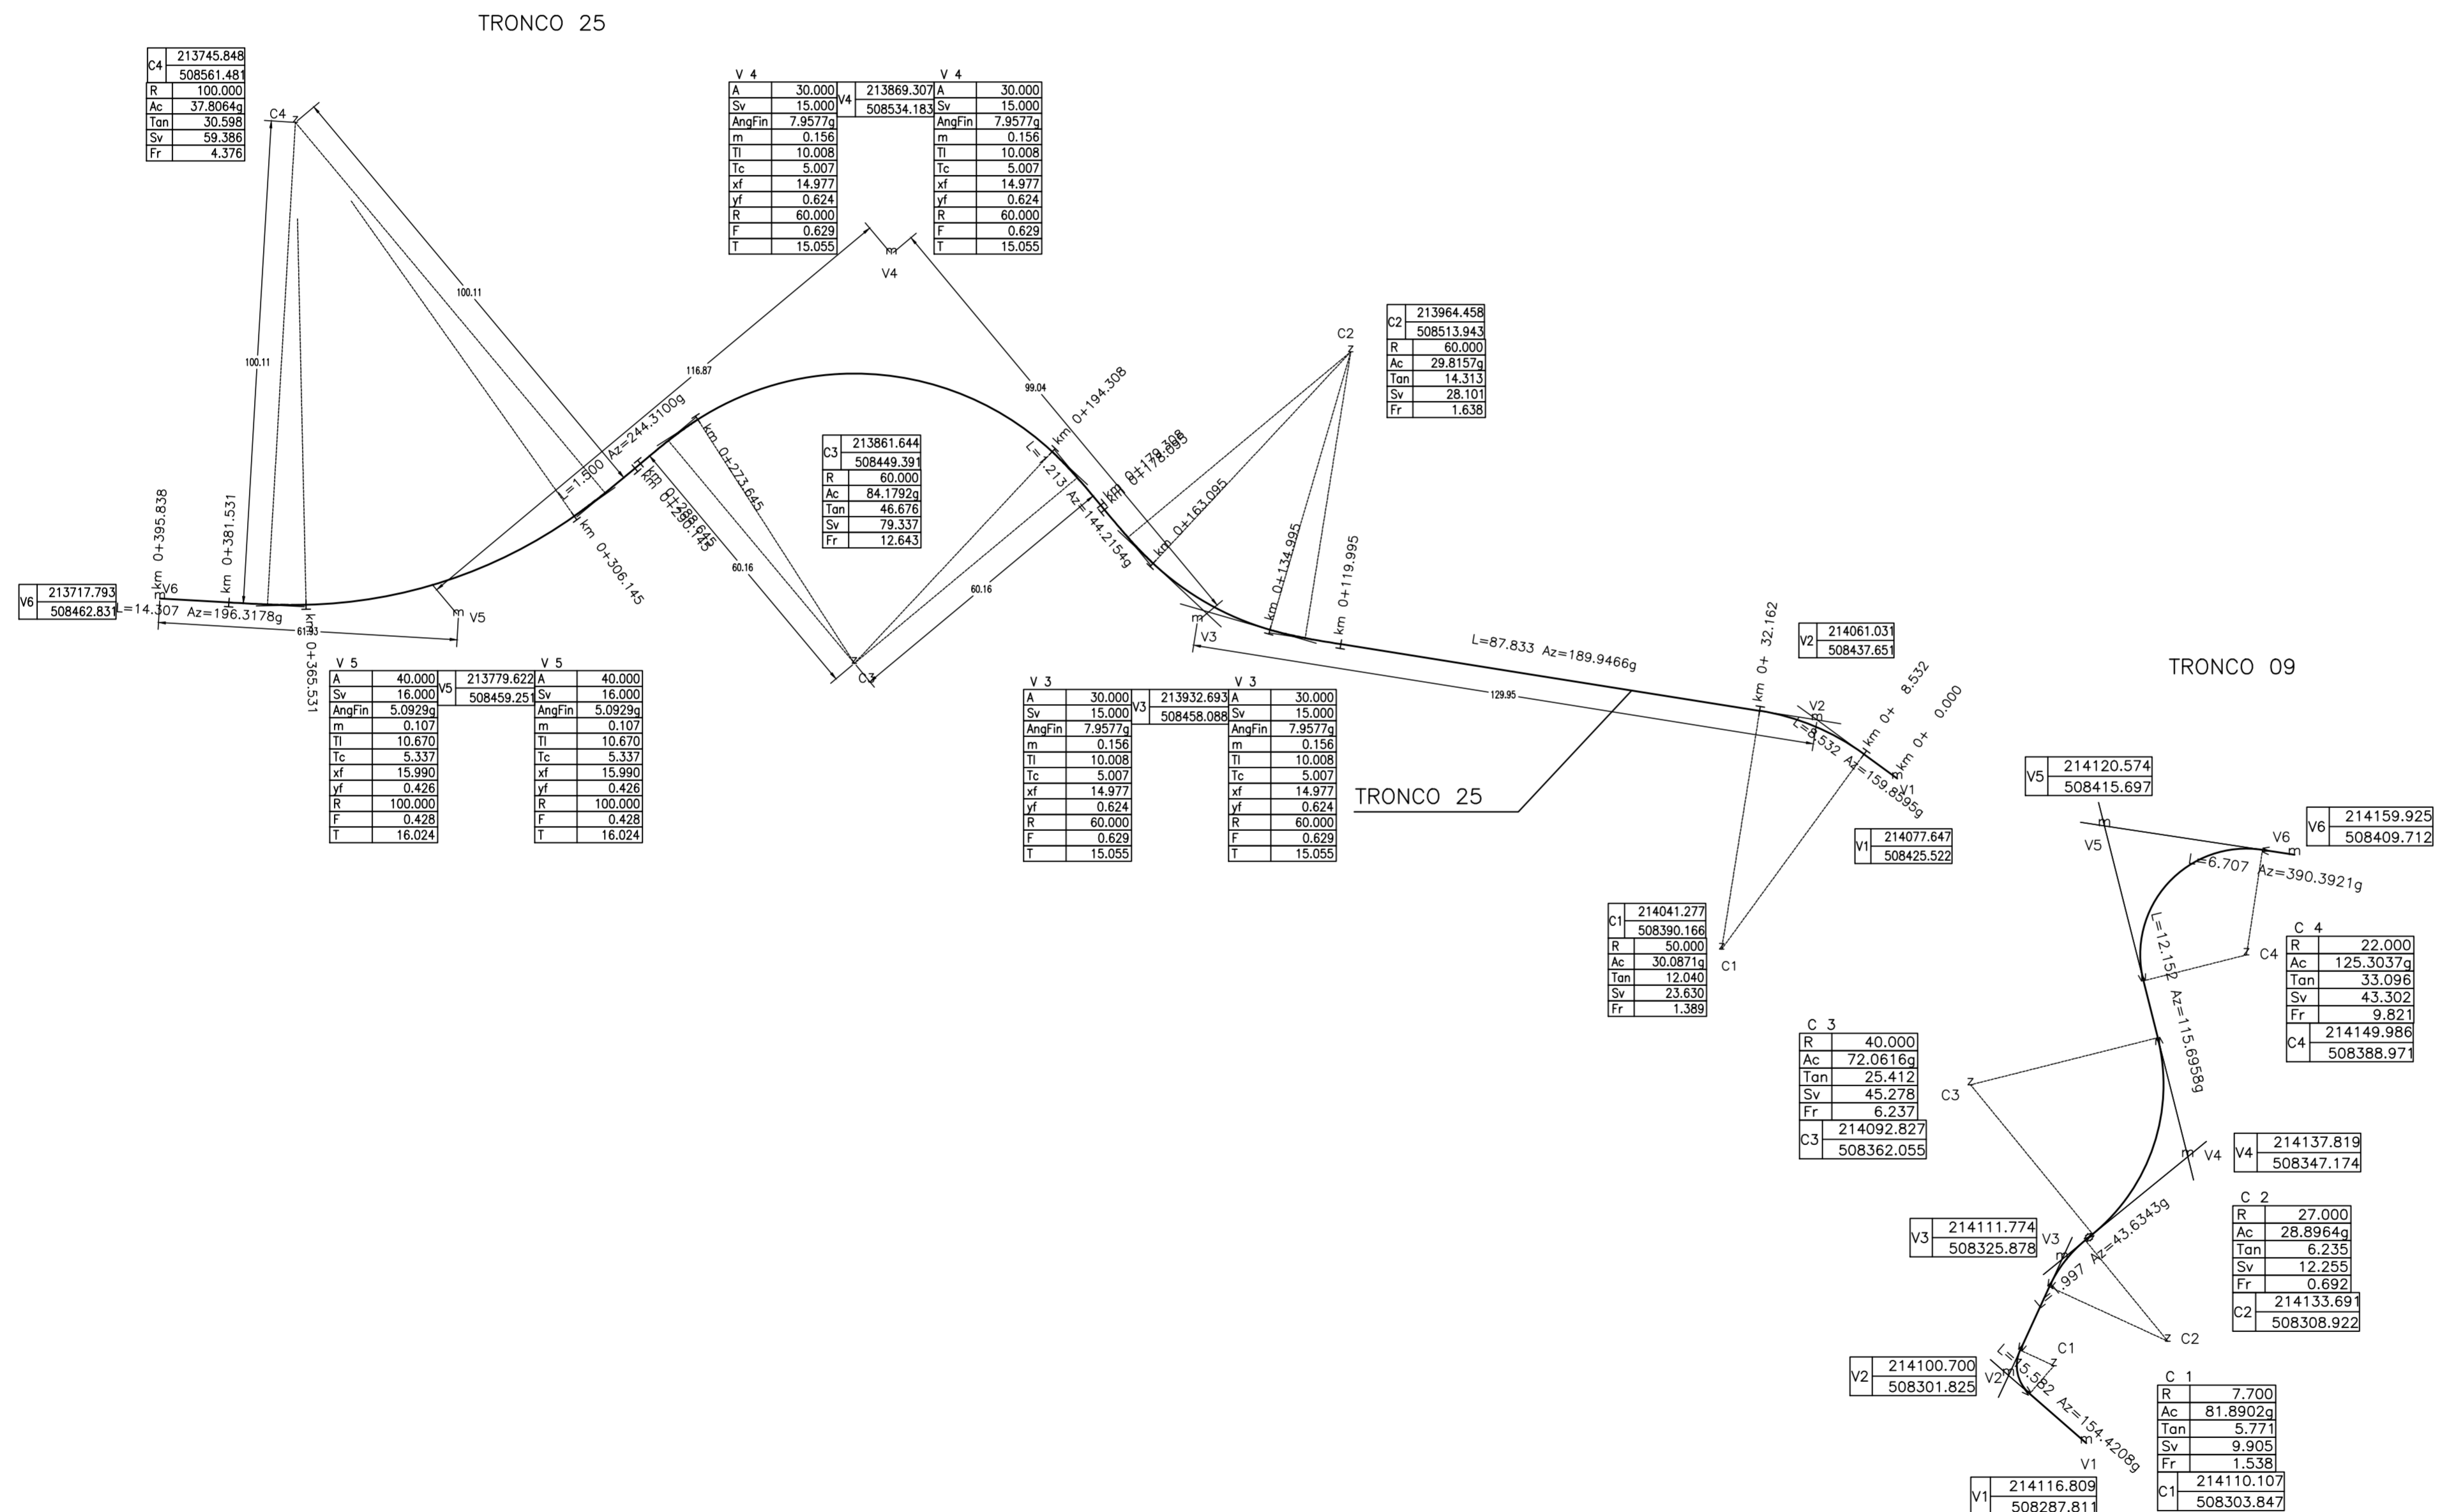

QUADRO D'UNIONE

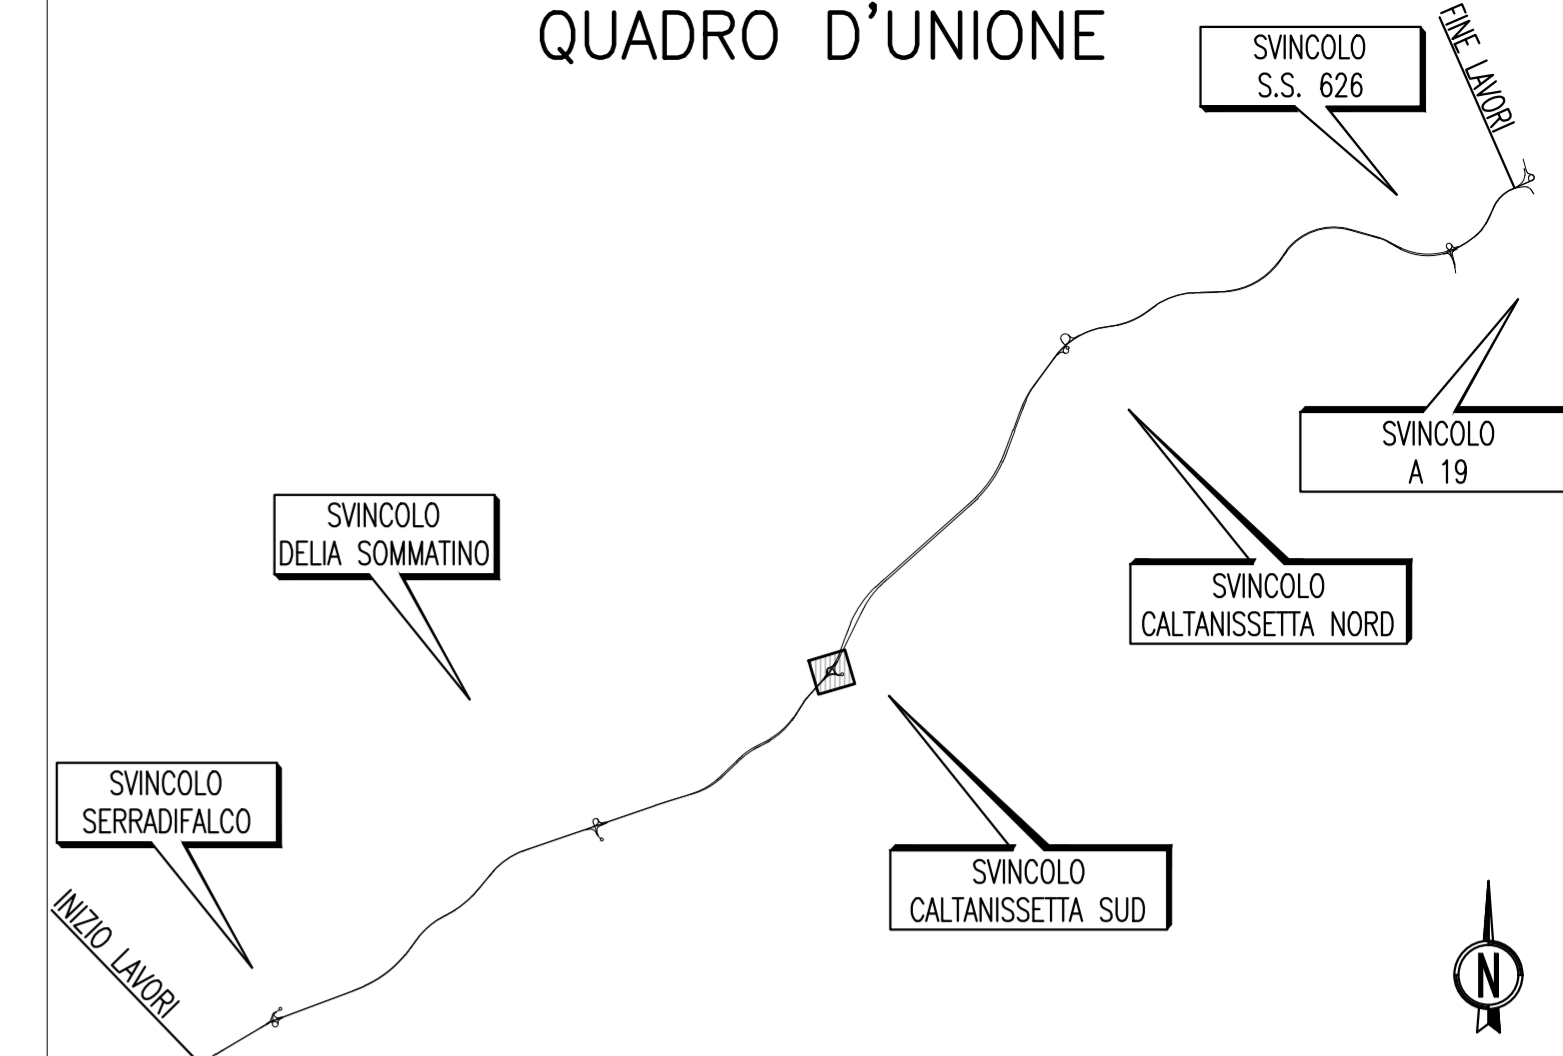

N.B. Per il tracciamento utilizzare fattore di correzione topografica = 1



PA 12/09
CORRIDOIO PLURIMODALE TIRRENICO - NORD EUROPA
ITINERARIO AGRIGENTO - CALTANISSETTA - A19
S.S. N° 640 "DI PORTO EMPEDOCLE"
AMMODERNAMENTO E ADEGUAMENTO ALLA CAT. B DEL D.M. 5.11.2001
Dal km 44+000 allo svincolo con l'A19
VARIANTE TECNICA N°4
ai sensi dell'art. 176, comma 5, secondo periodo lettera "a" e lettera "b", del D.Lgs. N. 163/2006 e Art. 11 del CSA-NG



INTERSEZIONI E SVINCOLI - VIABILITA' INTERFERITA
VIABILITA' - Planimetrie di tracciamento
Planimetrie di tracciamento - Tronco 9 - 25

Codice Unico Progetto (CUP) : F91B09000070001		1420
Codice Elaborato:		Scale: 1:1000
PA12_09 - V 0 0 0 G E 2 1 2 P V 0 2 Z P 7 0 2 2 B		
F		
E		
D		
C		
B	Aprile 2021	AGGIORNAMENTO CARTIGLIO
A	Dicembre 2018	EMISSIONE
REV.	DATA	DESCRIZIONE
		REDDATO
		VERIFICATO
		APPROVATO
		AUTORIZZATO

Il Progettista: **ING. CARLO DAMIANI**
Il Consulente Specialista: **ING. CARLO DAMIANI**
Il Geologo: **ING. CARLO DAMIANI**
Il Coordinatore per la sicurezza: **ING. CARLO DAMIANI**
Il Direttore dei Lavori: **ING. CARLO DAMIANI**