


LIVELLE	D=1.900 L=18,874 P=10.067%	D=0.704 L=50.310 P=1.400%	D=5.800 L=71.446 P=8.118%	D=0.197 L=17,340 P=1.135%
TRONCO 09	Prog= 0.000 Quota= 505.450	Prog= 22.554 Quota= 507.550	Prog= 72.864 Quota= 508.254	Prog= 144.310 Quota= 514.054
	R= 150.000 T= 3.453 Sv= 6.883 Dp= 4.63146%	R= 200.000 T= 8.638 Sv= 17.232 Dp= -8.66658%	R= 570.000 T= 19.103 Sv= 38.141 Dp= 6.71786%	R= 300.000 T= 10.452 Sv= 20.869 Dp= -6.98291%

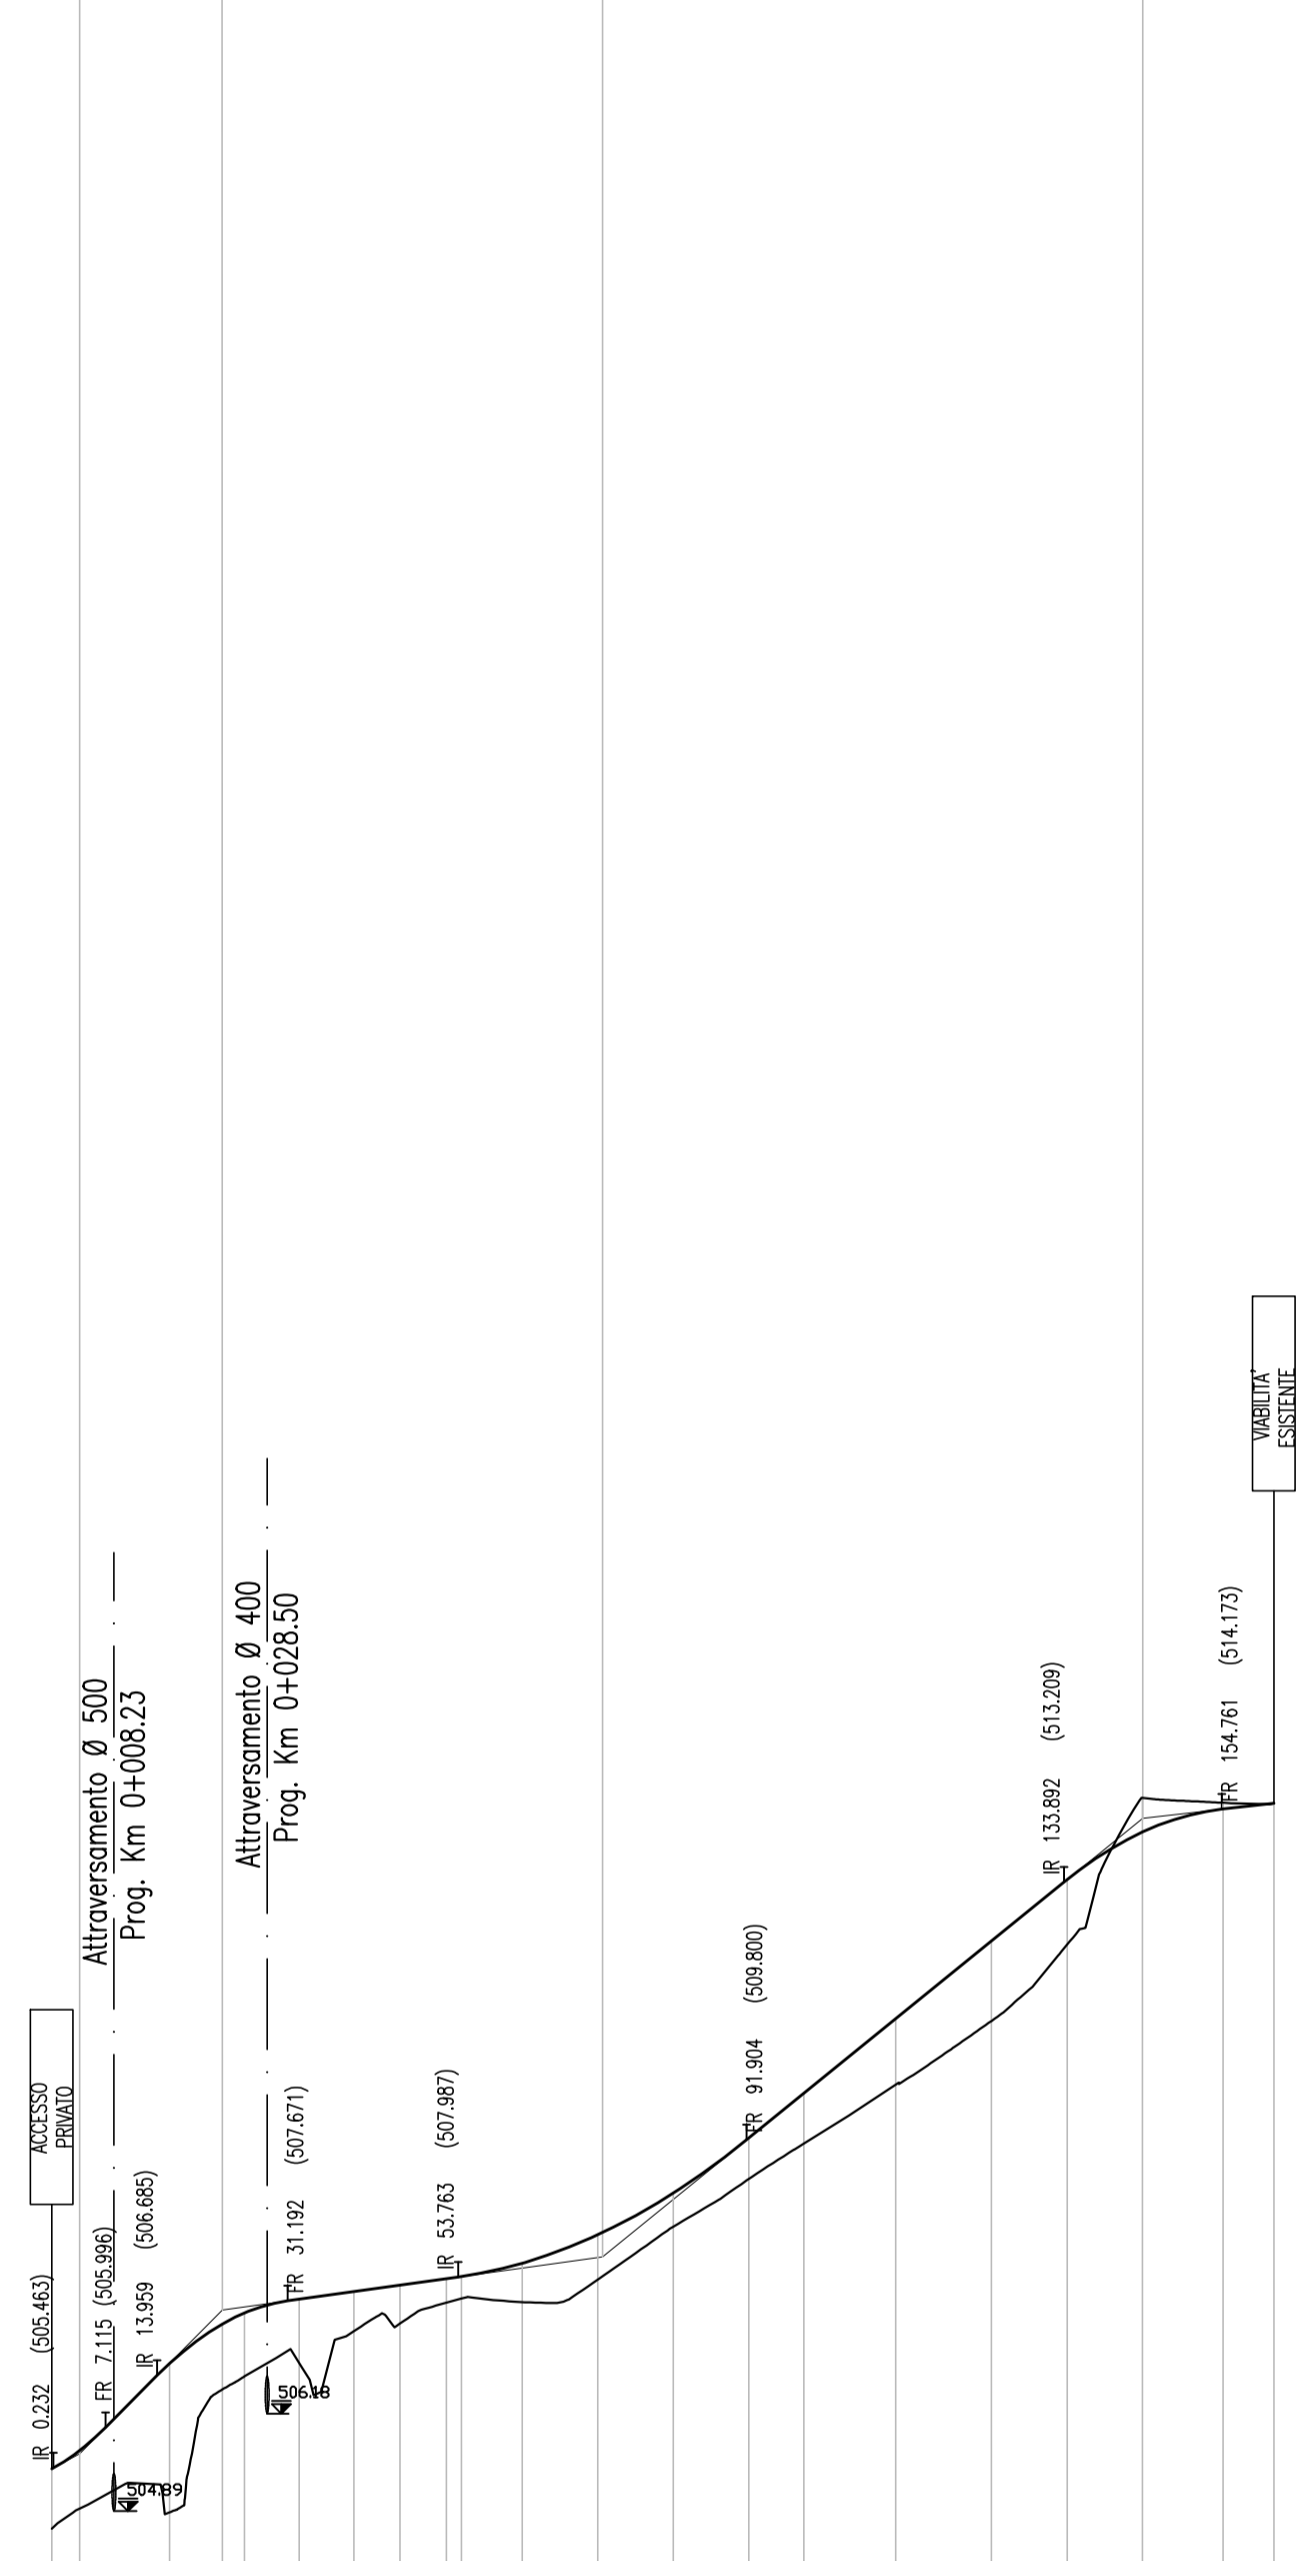


Altezze 1: 100  
Lunghezze 1: 1000

Q.RIF. 500.000

No. SEZIONI	1	2	3	4	5	6	7	8	9	10	11	12	13	14	15	16	17	18	19	20	21	
QUOTE PROGETTO	505.450	505.600	506.841	507.333	507.510	507.692	507.794	507.879	507.935	507.963	507.985	508.000	508.097	508.226	510.416	511.402	512.431	513.242	513.871	514.175	514.251	
QUOTE TERRENO	504.660	504.922	506.674	506.468	506.672	506.851	507.289	507.372	507.370	507.365	507.655	507.951	508.652	509.284	509.751	510.529	511.373	512.383	514.322	514.226	514.251	
DIFFERENZA QUOTE	0.79	0.77	1.97	0.87	0.84	0.84	0.52	0.51	0.57	0.59	0.51	0.59	0.45	0.54	0.66	0.87	1.06	0.86	-0.45	-0.08	-0.00	
DISTANZE PARZIALI	3.679	11.902	6.973	7.332	7.237	7.237	6.128	6.129	8.013	10.000	10.000	10.000	7.894	12.152	12.669	10.000	9.969	10.664	6.707			
DISTANZE PROGRESSIVE	0.000	3.680	15.581	22.554	29.886	37.123	39.959	46.086	54.100	62.113	72.113	82.113	89.997	97.891	110.043	122.202	132.202	142.171	152.835	159.542	166.249	
AND. PLAN.	L=15.58		R=7.70 L=9.90		L=14.47		L=12.26 R=27.00		L=22.00		L=45.28 R=40.00		L=12.15		L=43.30 R=22.00		L=6.71					
AND. CIGLI																						
ETTOMETRICHE																						

### QUADRO D'UNIONE

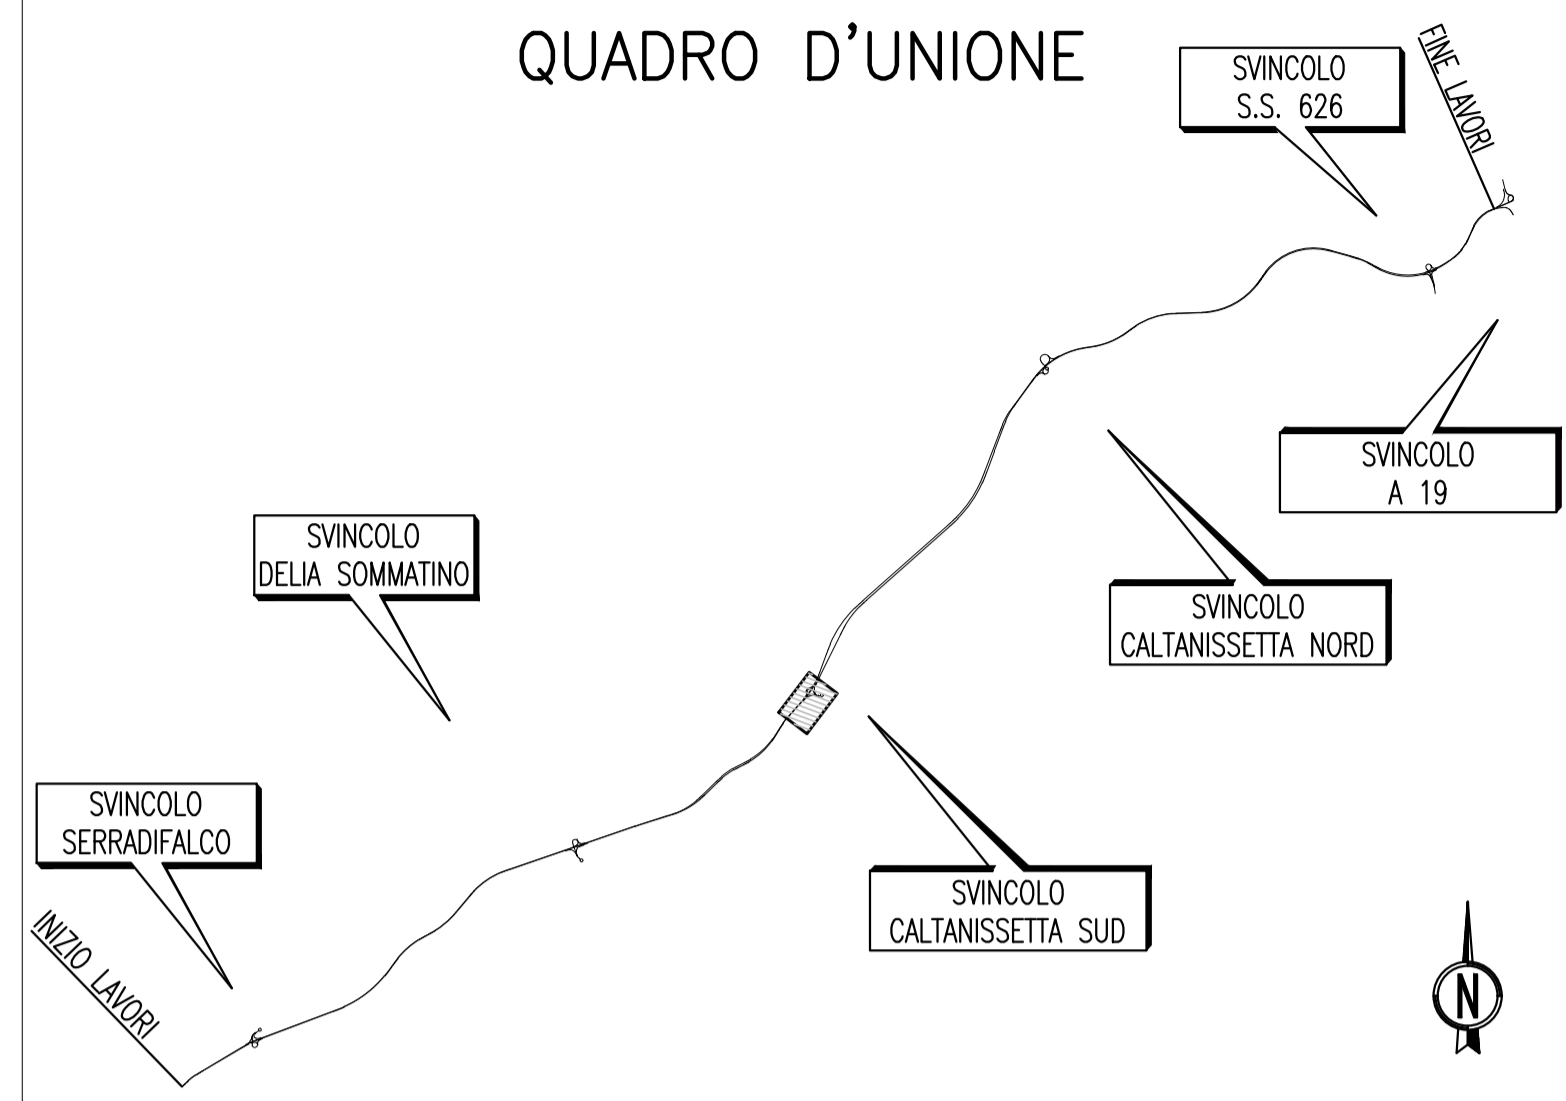

**ANAS S.p.A.**  
DIREZIONE REGIONALE PER LA SICILIA

PA 12/09  
CORRIDOIO PLURIMODALE TIRRENICO - NORD EUROPA  
ITINERARIO AGRIGENTO - CALTANISSETTA - A19  
S.S. N° 640 "DI PORTO EMPEDOCLE"  
AMMODERNAMENTO E ADEGUAMENTO ALLA CAT. B DEL D.M. 5.11.2001  
Dal km 44+000 allo svincolo con l'A19

VARIANTE TECNICA N°4  
ai sensi dell'art. 176, comma 5, secondo periodo lettera "a" e lettera "b", del D.Lgs. N. 163/2006 e Art. 11 del CSA-NG

CONTRAENTE GENERALE  
**Empedocle 2**  
DIRETTORE DEI LAVORI  
**Ing. CARLO DAMIANI**

INTERSEZIONI E SVINCOLI - VIABILITA' INTERFERITA  
VIABILITA' - Profili longitudinali  
Profili longitudinali - Tronco 9  
**Empedocle 2 s.c.p.a.**

Codice Unico Progetto (CUP) : F91B09000070001	1510-01
Codice Elaborato: PA12_09 - V 0 0 0 G E 2 1 2 P V 0 5 Z F X 0 5 4 B	Scala: 1:1000/100
F	
E	
D	
C	
B	Aprile 2021 AGGIORNAMENTO CARTIGLIO A. ANTONELLI A.FINAMORE
A	Dicembre 2018 EMISSIONE A. ANTONELLI P. PAGLINI
REV.	DATA DESCRIZIONE REDATTO VERIFICATO APPROVATO AUTORIZZATO

Il Progettista: **ING. ALBERTO ALBERTI**  
Il Consulente Specialista: **ING. ENRICO CURCUTO**  
Il Geologo: **ING. CARLO DAMIANI**  
Il Coordinatore per la sicurezza: **ING. CARLO DAMIANI**  
Il Direttore dei Lavori: **ING. CARLO DAMIANI**