


LIVELLETTE	D=-0.200 L=20.000 P=-1.000%	D=-3.249 L=57.664 P=-5.634%	D=-1.391 L=42.920 P=-3.240%	D=-1.000 L=10.000 P=-2.000%
TRONCO 29	R1 Prog= 20.00 Quota= 512.23	R2 Prog= 77.66 Quota= 508.98	R3 Prog= 120.00 Quota= 507.39	R4 R5 Prog= 20.60 Quota= 507.39
	R= 700.00 T= 16.20 Bs= 0.19 Sv= 32.38 Dp= -4.6345%	R= 2000.00 T= 23.90 Bs= 0.14 Sv= 47.75 Dp= 2.3945%	R= 1200.00 T= 7.43 Bs= 0.02 Sv= 14.86 Dp= 1.2400%	

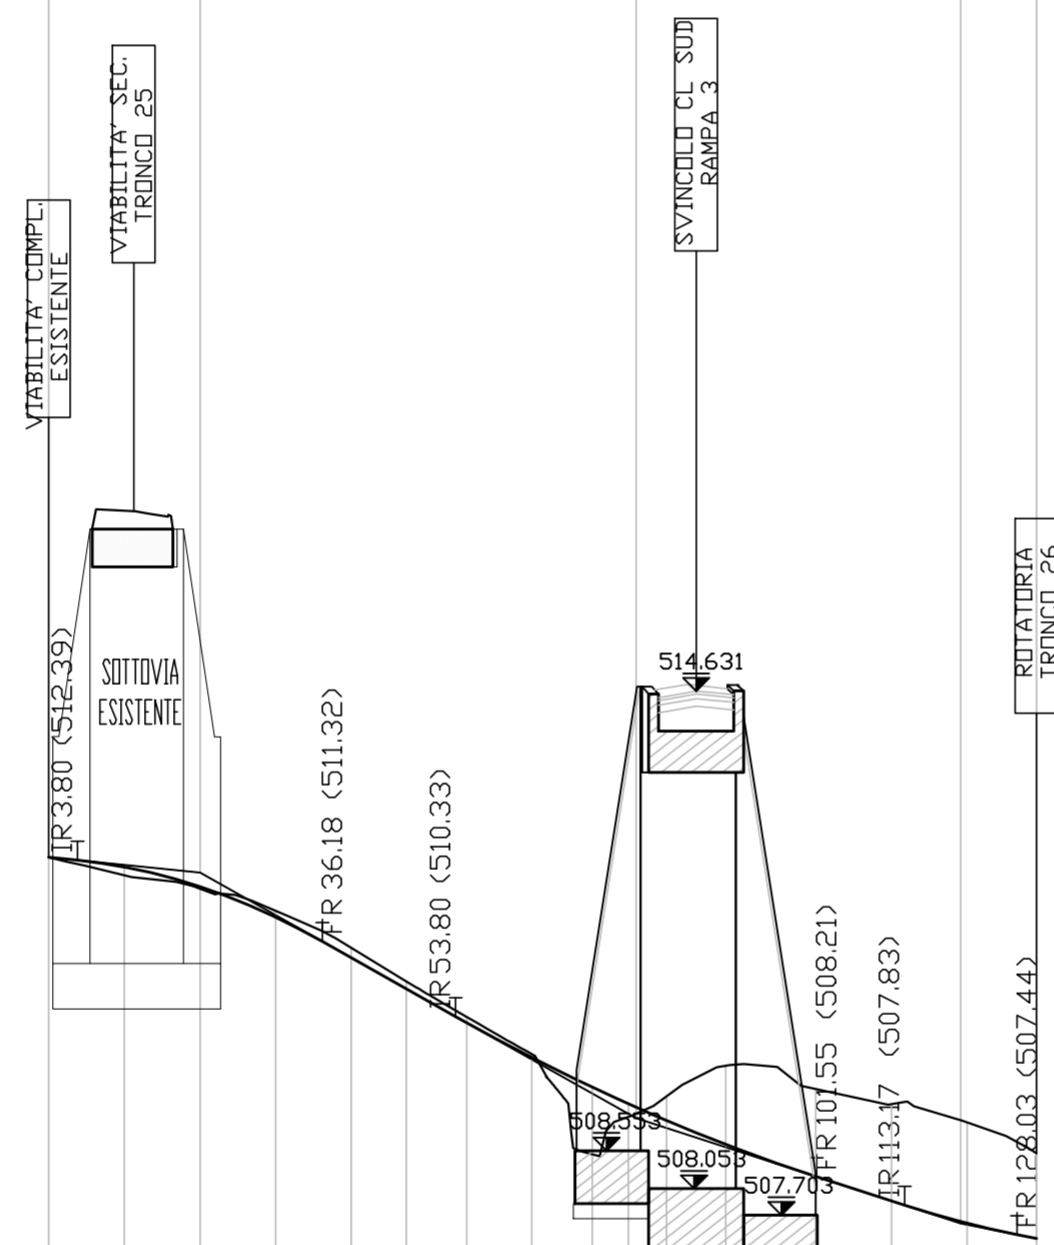


Altezze 1: 100
Lunghezze 1: 1000

Q.RIF. 500.000

NUMERO SEZIONI	1	2	3	4	5	6	7	8	9	10	11	12	13	14	15	16
QUOTE PROGETTO	512.43	512.30	512.04	511.64	511.11	510.69	510.24	509.79	509.39	509.17	508.95	508.63	508.21	507.89	507.59	507.39
QUOTE TERRENO	512.43	512.20	512.02	511.73	511.24	510.79	510.32	509.83	508.50	509.00	509.27	509.68	509.37	509.17	508.93	508.52
DIFFERENZA QUOTE	0.00	-0.11	-0.03	0.09	0.13	0.10	0.08	0.04	-0.89	-0.17	0.32	1.04	1.15	1.28	1.33	1.13
DISTANZE PARZIALI	10.00	10.00	10.00	10.00	7.29	8.00	8.58	8.00	4.77	5.93	7.86	11.89	10.00	10.00	9.18	
DISTANZE PROGRESSIVE	0.00	10.00	20.00	30.00	40.00	47.29	55.29	63.87	71.87	76.63	81.66	89.53	101.42	111.42	121.42	130.60
ANDAMENTO PLANIMETRICO	L=47.29 L=8.58 R=50.00 L=8.58 R=50.00 L=58.74															
ANDAMENTO CIGLI	Sinistro Destra -2.50% -2.50% -2.50% -2.50% -2.50% -2.50% -2.50% -2.50% -2.50% -2.50% -2.50% -2.50% -2.50% -2.50% -2.50% -2.50%															
ETTOMETRICHE	[Scale bar]															

QUADRO D'UNIONE

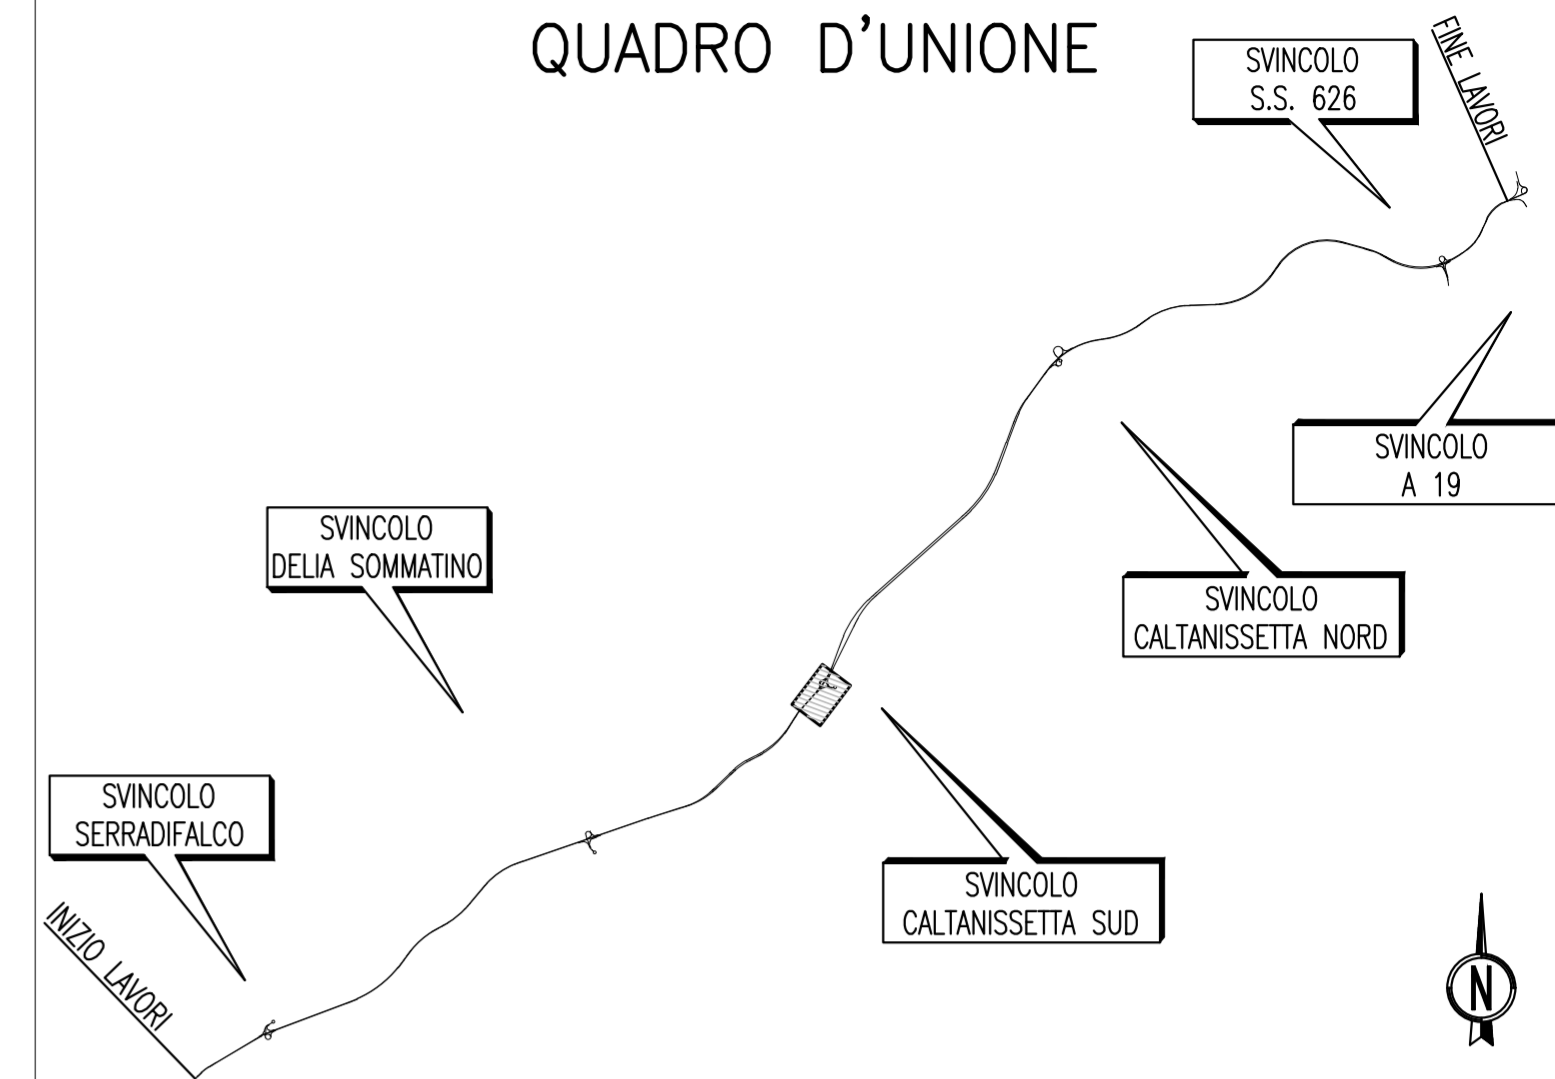

ANAS S.p.A.

DIREZIONE REGIONALE PER LA SICILIA

PA 12/09
CORRIDOIO PLURIMODALE TIRRENICO - NORD EUROPA
ITINERARIO AGRIGENTO - CALTANISSETTA - A19
S.S. N° 640 "DI PORTO EMPEDOCLE"
AMMODERNAMENTO E ADEGUAMENTO ALLA CAT. B DEL D.M. 5.11.2001
Dal km 44+000 allo svincolo con l'A19

VARIANTE TECNICA N°4

ai sensi dell'art. 176, comma 5, secondo periodo lettera "a" e lettera "b", del D.Lgs. N. 163/2006 e Art. 11 del CSA-NG



DIRETTORE DEI LAVORI
Ing. CARLO DAMIANI

INTERSEZIONI E SVINCOLI - VIABILITA' INTERFERITA VIABILITA' - Profili longitudinali

[Signature]

Profili longitudinali - Tronco 29



Codice Unico Progetto (CUP) : F91B09000070001										1528-01	
Codice Elaborato:										Scala: 1:1000/100	
PA12_09 - V 0 0 0 G E 2 1 2 P V 0 5 Z F X 0 5 3 B											
F											
E											
D											
C											
B	Aprile 2021	AGGIORNAMENTO CARTIGLIO								A. ANTONELLI	A. FINAMORE
A	Dicembre 2018	EMISSIONE								A. ANTONELLI	P. PAGLINI
REV.	DATA	DESCRIZIONE					REDATTO	VERIFICATO	APPROVATO	AUTORIZZATO	

Il Progettista: [Stamp: DOT. ING. ALBERTO ALBERTI n. 308]	Il Consulente Specialista: [Stamp: ING. CARLO DAMIANI n. 308]	Il Geologo: [Stamp: ING. CARLO DAMIANI n. 308]	Il Coordinatore per la sicurezza: [Stamp: ING. CARLO DAMIANI n. 308]	Il Direttore dei Lavori: [Stamp: ING. CARLO DAMIANI n. 308]
--	--	---	---	--

Responsabile del procedimento: Ing. LUIGI MUPO