


QUADRO D'UNIONE

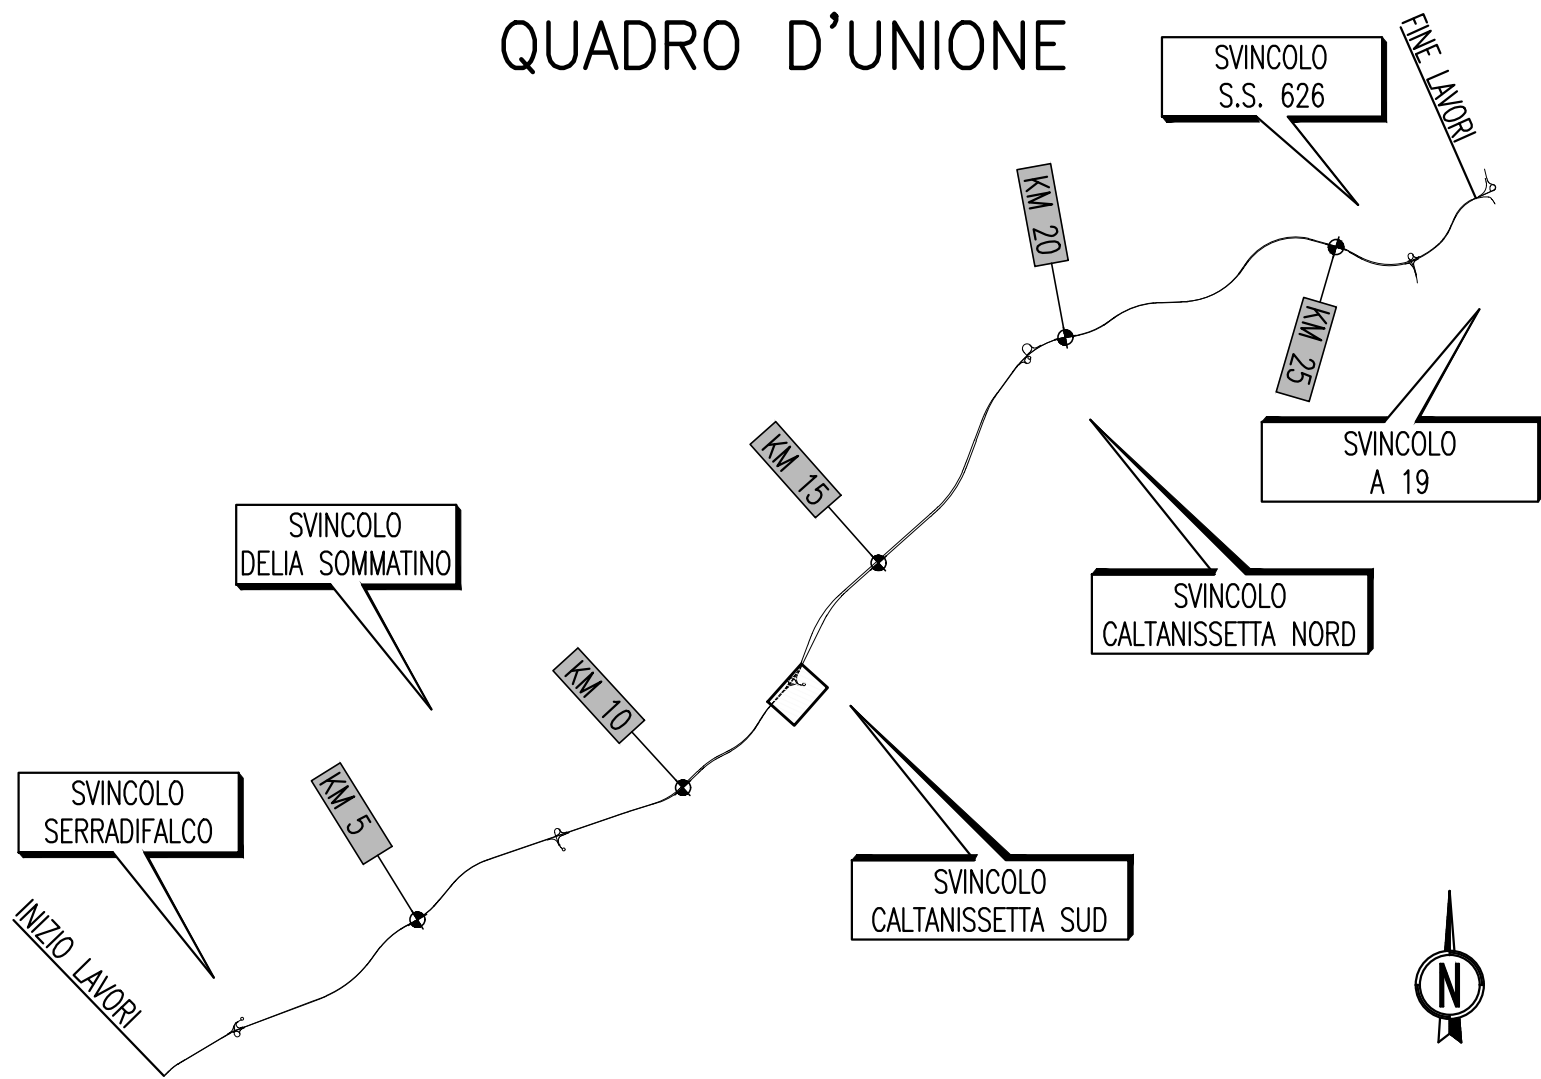

ANAS S.p.A.

DIREZIONE REGIONALE PER LA SICILIA

PA 12/09
 CORRIDOIO PLURIMODALE TIRRENICO - NORD EUROPA
 ITINERARIO AGRIGENTO - CALTANISSETTA - A19
 S.S. N° 640 "DI PORTO EMPEDOCLE"
 AMMODERNAMENTO E ADEGUAMENTO ALLA CAT. B DEL D.M. 5.11.2001
 Dal km 44+000 allo svincolo con l'A19

VARIANTE TECNICA N°4

ai sensi dell'art. 176, comma 5, secondo periodo lettera "a" e lettera "b", del D.Lgs. N. 163/2006 e Art. 11 del CSA-NG

CONTRAENTE GENERALE



DIRETTORE DEI LAVORI
Ing. CARLO DAMIANI

INTERSEZIONI E SVINCOLI VIABILITA' INTERFERITA

Sezioni Trasversali - Viabilità Complementare - Tronco 54



Codice Unico Progetto (CUP) : F91B09000070001										1598	
Codice Elaborato:										Scala:	
PA12_09 - V										1:200	
2 8 7 I N 2 5 4 P V 0 6 Z W 9 0 5 5 B											
F											
E											
D											
C											
B	Aprile 2021	AGGIORNAMENTO CARTIGLIO								A. ANTONELLI	A. FINAMORE
A	Dicembre 2018	EMISSIONE								A. ANTONELLI	P. PAGLINI
REV.	DATA	DESCRIZIONE					REDATTO	VERIFICATO	APPROVATO	AUTORIZZATO	

Il Progettista: 	Il Consulente Specialista: 	Il Geologo: 	Il Coordinatore per la sicurezza: 	Il Direttore dei Lavori:
---------------------	--------------------------------	-----------------	---------------------------------------	------------------------------

Responsabile del procedimento: Ing. LUIGI MUPO


LEGENDA

A	Scotico
BU	Scavo Sbancamento materiale stabilizzabile a calce
BN	Scavo Sbancamento materiale non stabilizzabile a calce
CI	Mat. da cava A1a (per bonifica)
CR	Mat. da cava A1a (Rilevato)
CS	Mat. Da cava A1a (per riempimento)
CT	Mat. da cava A1a (Trincea)
D	Rinfianco con mat. da scavi
ES	Prova su piastra 50 Mpa
EI	Prova su piastra 40 Mpa
G	Terreno vegetale
H	Demolizione Pacchetto Stradale
O	Misto Granulare - granulometria 0/18 CNR (10006)
i	Tessuto non tessuto
KR	Riemp. Bonifica in rilevato
KT	Riemp. Bonifica in trincea
LU	Scavo Gradoni materiale stabilizzabile a calce
LN	Scavo Gradoni materiale non stabilizzabile a calce
N	Trattamento in Sito
ZU	Scavo Sbanc. Bonifica materiale stabilizzabile a calce
ZN	Scavo Sbanc. Bonifica materiale non stabilizzabile a calce
m	Compattazione

WBS IN2.54
 SEZIONE 5
 PROGRESSIVA 18.23

SEZIONE N. : 5
 QT. PROGETTO : 504.482
 DIST.PROG. : 18.230
 DIST.PREC. : 4.040
 DIST.SUCC. : 5.500

493.000
 200 200

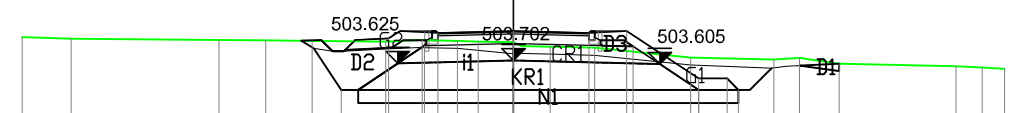


PARZ. TERRENO	1.295	3.915	1.232	1.234	1.944	0.966	0.935	0.548	0.931	0.972	1.181	2.538	2.197	0.682	1.052	3.089	0.692	0.597	
QUOTE TERRENO	504.320	504.280	504.243	504.231	504.220	504.201	504.244	504.220	504.202	504.184	504.089	504.035	503.780	503.728	503.766	503.620	503.549	503.519	503.482
PARZ. PROGETTO							1.300	2.000	2.000	1.000	1.903	0.752							
QUOTE PROGETTO						504.284	504.432	504.482	504.432	504.482	503.226	503.225							
PARZ. CASSONETTO							2.358	3.166											
QUOTE CASSONETTO						504.093	504.152	504.073											
PARZ. SCAVO BONIFICA								9.462					1.051						
QUOTE SCAVO BONIFICA					502.925								502.925	502.925					

WBS IN2.54
 SEZIONE 9
 PROGRESSIVA 37.49

SEZIONE N. : 9
 QT. PROGETTO : 503.845
 DIST.PROG. : 37.490
 DIST.PREC. : 4.930
 DIST.SUCC. : 3.330

493.000
 200 200

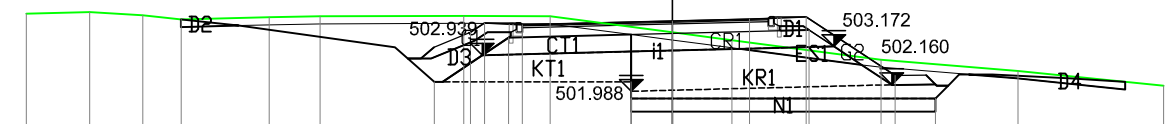


PARZ. TERRENO	1.675	1.403	1.016	2.330	1.350	3.797	2.283	3.240	1.574	3.950	3.618	3.858	
QUOTE TERRENO	504.043	504.080	503.993	503.886	503.946	503.970	503.982	503.971	503.546	503.340	502.821	502.525	502.132
PARZ. PROGETTO							0.378	1.000	3.970	2.039	1.500	2.357	
QUOTE PROGETTO							503.551	503.796	503.746	503.845	503.896	503.958	502.403
PARZ. CASSONETTO								4.328		3.620			
QUOTE CASSONETTO								503.407		503.515		503.605	
PARZ. SCAVO BONIFICA								5.207		8.050			
QUOTE SCAVO BONIFICA								502.239		501.798		502.239	501.798

WBS IN2.54
 SEZIONE 11
 PROGRESSIVA 42.99

SEZIONE N. : 11
 QT. PROGETTO : 503.820
 DIST.PROG. : 42.990
 DIST.PREC. : 2.170
 DIST.SUCC. : 0.000

492.000
 200
 200

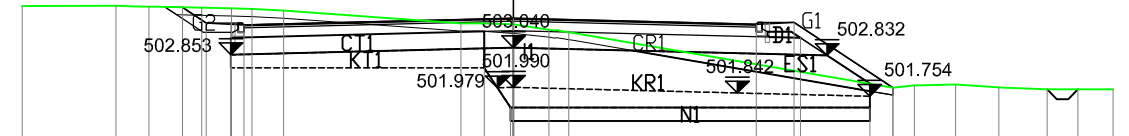

PARZ. TERRENO		2.483	0.872	1.398	0.790	0.539	0.835	4.692	1.391	0.936	0.525	8.581	0.569	1.090	1.141	1.277	0.816	0.935	
QUOTE TERRENO		504.142	504.145	504.126	504.094	504.077	504.065	504.021	503.682	503.657	503.516	503.447	501.982	502.037	502.065	501.989	501.939	501.937	501.936
PARZ. PROGETTO					0.621	1.000		7.131				6.425	1.000	2.617					
QUOTE PROGETTO				504.106	503.692	503.642		503.820				503.659	503.709	501.982					
PARZ. CASSONETTO								7.475				7.591							
QUOTE CASSONETTO						503.303		503.490				503.300							
PARZ. SCAVO BONIFICA								6.701	0.700			9.503							
QUOTE SCAVO BONIFICA						502.503		502.503	501.453			501.453							