ARMATURA FONDAZIONE A QUOTA 501,02

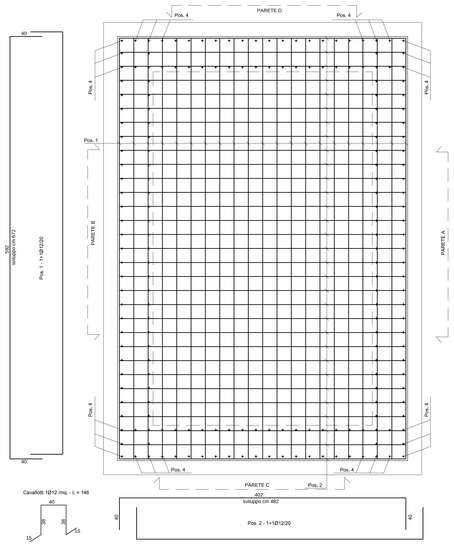

PARTICOLARE - Scala 1:25

DISPOSIZIONE SPILLI IN PARETE TOMBINI

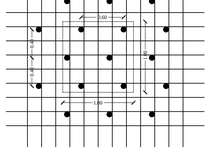

SPILLI - Ø8 MAGLIA 40x60 SFALSATI

Spille
6Ø8 /mq - L = 72 m

PARETE A - Scala 1:25

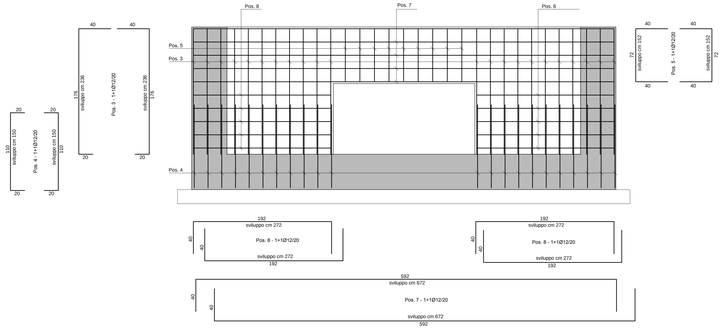

PARETE B - Scala 1:25

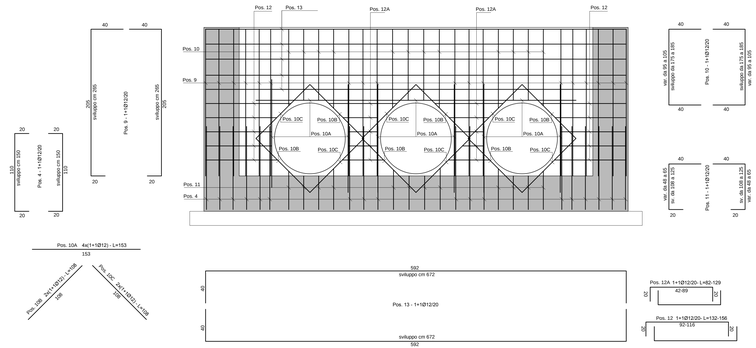

PARETE C - Scala 1:25

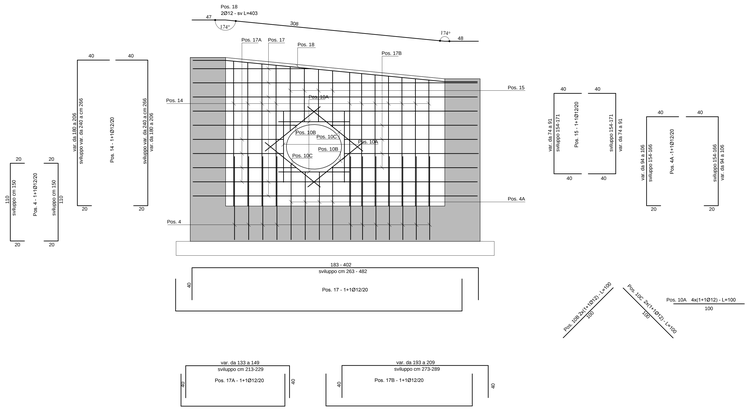

PARETE D - Scala 1:25

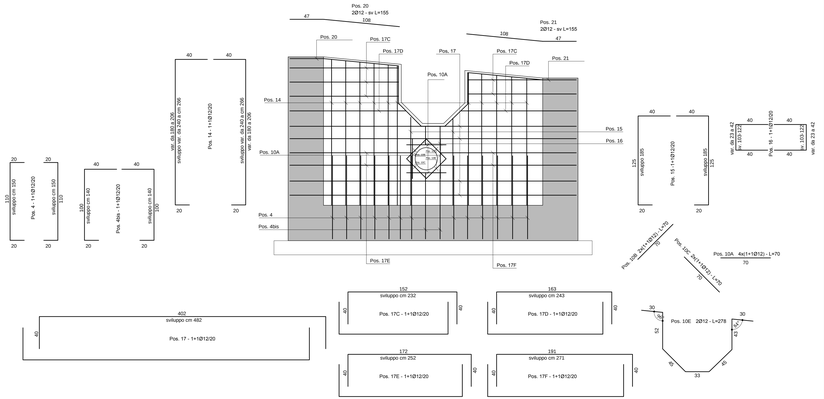

CALCESTRUZZO (UNI EN 206-1/UNI 11104):
MAGRONI:
- CLASSE DI RESISTENZA C12/15

STRUTTURE DI FONDAZIONE/ELEVAZIONE:
- CLASSE DI RESISTENZA C35/40 (UNI EN 206-1)
- CLASSE DI ESPOSIZIONE XA2 (UNI EN 206-1)
- CLASSE DI CONSISTENZA S4-S5 (UNI EN 12350-2)
- COPRIFERRO 40mm
- RAPPORTO MAX A/C=0.50
- CLASSE DI CONTENUTO IN CLORURI: CL 0.20

DIAMETRO MAX DEGLI AGGREGATI 32 mm

ACCIAIO PER C.A.:
- B450C SALDABILE CONTROLLATO IN STABILIMENTO
- ft/fy≥1.25
- ft/fy≥1.15
- ft/fy<1.35

NOTE:
- La sovrapposizione minima delle armature, ove non specificato, è pari a 40 diametri.
- Per le fasi di realizzazione fare riferimento all'elaborato specifico (cod.0006E218F0011PR071A)

ANAS S.p.A.
DIREZIONE REGIONALE PER LA SICILIA

PA 12/09
CORRIDOIO PLURIMODALE TIRRENICO - NORD EUROPA
ITINERARIO AGRIGENTO - CALTANISSETTA - A19
S.S. N° 640 "DI PORTO EMPEDOCLE"
AMMODERNAMENTO E ADEGUAMENTO ALLA CAT. B DEL D.M. 5.11.2001
Dal km 44+000 allo svincolo con l'A19

VARIANTE TECNICA N°4
ai sensi dell'art. 178, comma 5, secondo periodo lettera "a" e lettera "b", del D.Lgs. N. 163/2006 e Art. 11 del CSA-NG

CONTRAENTE GENERALE
mpedocle scpa

DIRETTORE DEI LAVORI
Ing. CARLO DAMIANI

OPERE IDRAULICHE
OPERE IDRAULICHE VIABILITA' INTERFERITA - Tronco 26

Tombino 3DN1000_pr.0+182.12
Armatura sbocco

Empedocle scpa

Codice Unico Progetto (CUP) : F91B09000070001
Codice Elaborato:
PA12_09 - V 3 0 7 T O 2 4 9 T T 2 6 H B Z 0 0 7 B
1983
Scala: 1:25

REV.	DATA	DESCRIZIONE	REDATTO	VERIFICATO	APPROVATO	AUTORIZZATO
F						
E						
D						
C						
B	Aprile 2021	Aggiornamento cartiglio			A. ANTONELLI	A.FIAMMORE
A	Dicembre 2018	EMISSIONE			A. ANTONELLI	P. PAGLINI

Il Progettista: ORDINE DEGLI INGEGNERI PROV. PALERMO N° 3047 ALBERTO MONGIARDINI
Il Consulente Specialista:
Il Geologo: ORDINE DEGLI GEOLOGI DELLA SICILIA N. 166 LUCIO LUTO
Il Coordinatore per la sicurezza: ORDINE DEGLI INGEGNERI PROV. TRAPANI N° 349 DOTT. ING. CARLO DAMIANI
Il Direttore dei Lavori: ORDINE DEGLI INGEGNERI PROV. TRAPANI N° 349 DOTT. ING. CARLO DAMIANI

Responsabile del procedimento: Ing. LUIGI MUPO