



PIANTA
(SCALA 1:100)

Manufatto scatolare
in c.a. 3,00x1,00

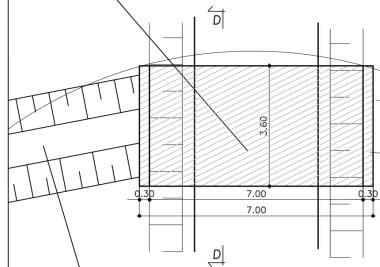


Fosso in cls

Dettaglio "A"
(SCALA 1:25)

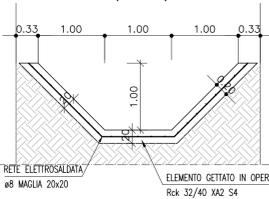


PIANTA
(SCALA 1:100)

Manufatto scatolare
in c.a. 2,00x1,00

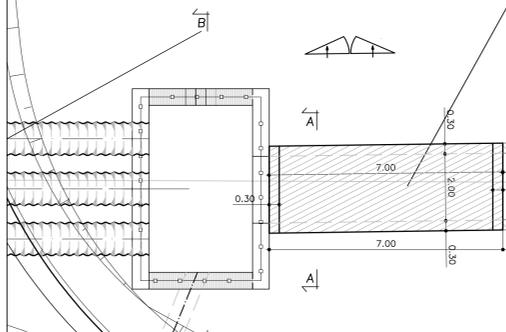


Canaletta trapezia in c.a. esistente
1,00/1,20 x 1,40

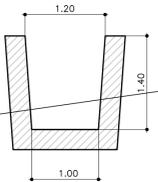


Manufatto scatolare
in c.a. 2,00x1,00

Canaletta
in c.a. 2,00x1,50

Tubo PE.a.d. Ø315


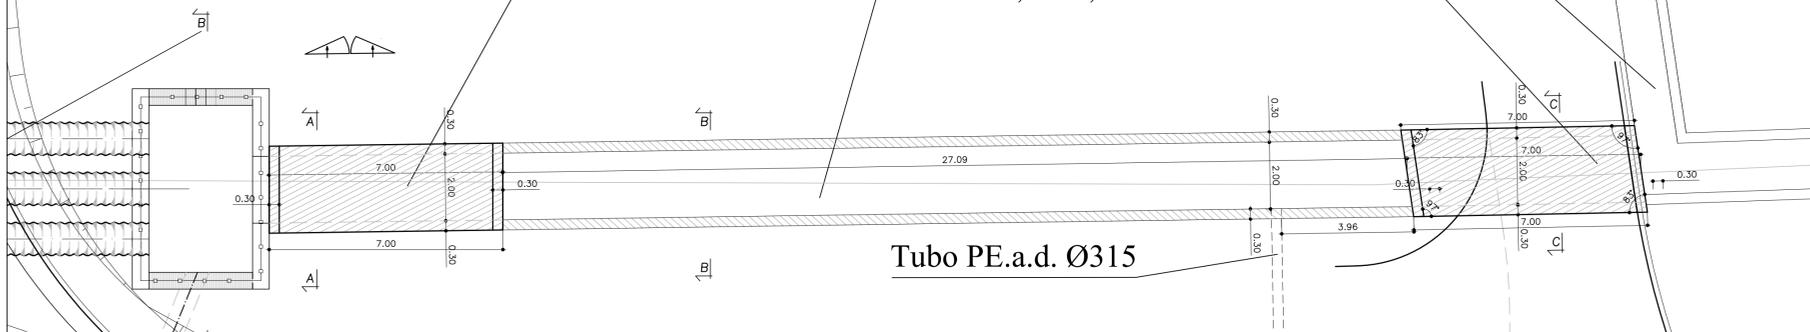


INQUADRAMENTO
(SCALA 1:500)

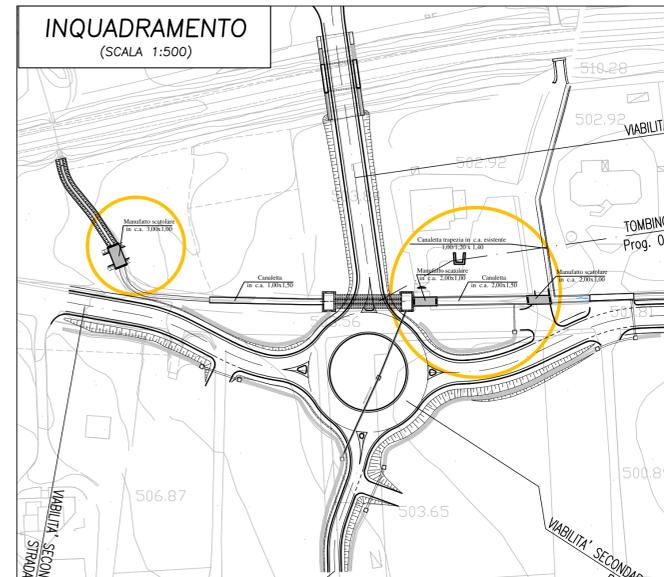


CALCESTRUZZO (UNI EN 206-1/UNI 11104):
MAGRONI:
- CLASSE DI RESISTENZA C12/15
STRUTTURE DI FONDAZIONE/ELEVAZIONE:
- CLASSE DI RESISTENZA C32/40 (UNI EN 206-1)
- CLASSE DI ESPOSIZIONE XA2 (UNI EN 206-1)
- CLASSE DI CONSISTENZA S4-S5 (UNI EN 12350-2)
- COPRIFERRO 40mm
- RAPPORTO MAX A/C=0.50
- CLASSE DI CONTENUTO IN CLORURI: CL 0.20
DIAMETRO MAX DEGLI AGGREGATI 32 mm
ACCIAIO PER C.A.:
- B450C SILDABILE CONTROLLATO IN STABILIMENTO
- fy/tyk ≤ 1.25
- ft/ty ≥ 1.15
- ft/ty < 1.35
NOTE:
- La sovrapposizione minima delle armature, ove non specificato, è pari a 40 diametri.
- Per le fasi di realizzazione fare riferimento all'elaborato specifico (cod.000GE218FD011P9071A)


PROFILO IN ASSE
(SCALA 1:100)

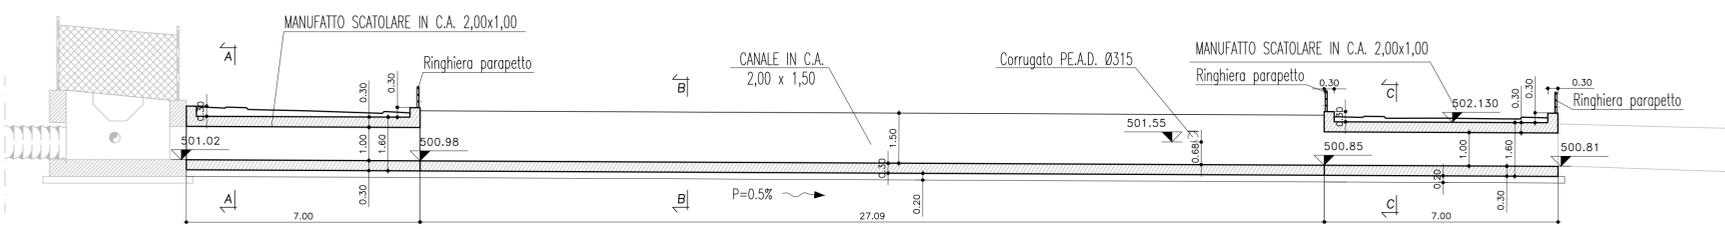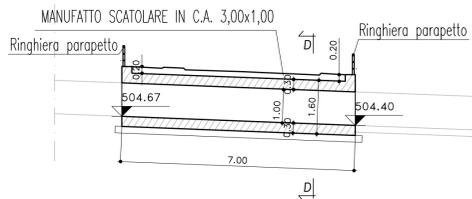


SEZ. D-D
(SCALA 1:50)

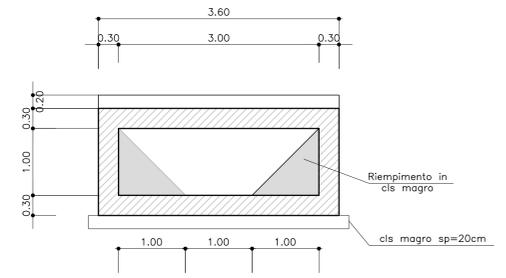


SEZ. A-A
(SCALA 1:50)

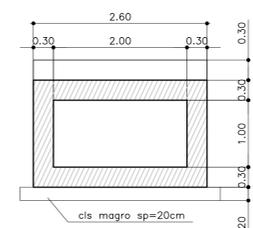

SEZ. B-B
(SCALA 1:50)

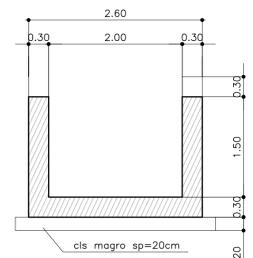

SEZ. C-C
(SCALA 1:50)

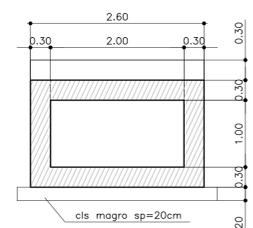


PA 12/09
CORRIDOIO PLURIMODALE TIRRENICO - NORD EUROPA
ITINERARIO AGRIGENTO - CALTANISSETTA - A19
S.S. N° 640 "DI PORTO EMPEDOCLE" B DEL D.M. 5.11.2001
AMMODERNAMENTO E ADEGUAMENTO ALLA CAT. B
Dal km 44+000 allo svincolo con l'A19
VARIANTE TECNICA N°4
ai sensi dell'art. 176, comma 5, secondo periodo lettera "a" e lettera "b", del D.Lgs. N. 163/2006 e Art. 11 del CSA-NG



OPERE IDRAULICHE
OPERE IDRAULICHE VIABILITA' INTERFERITA - Tronco 26

Tombino 3DN1000_pr.0+182.12 -
Manufatti scatolari di accesso - Carpenteria

Codice Unico Progetto (CUP) : F91B09000070001										1984-01	
Codice Elaborato:										Scale:	
PA12_09 - V 3 0 7 T O 2 4 9 T T 2 6 H B X 0 0 9 B										Varie	
F											
E											
D											
C											
B	Aprile 2021	Aggiornamento Cartiglio							A. ANTONELLI	A. FINAMORE	
A	Dicembre 2018	EMISSIONE							A. ANTONELLI	P. PAGLINI	
REV.	DATA	DESCRIZIONE	REDATTO	VERIFICATO	APPROVATO	AUTORIZZATO					

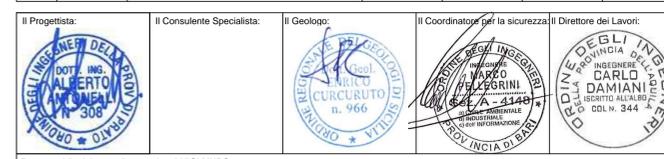

Responsabile del procedimento: Ing. LUIGI MUPO