




PIANTA FONDAZIONE
(SCALA 1:25)

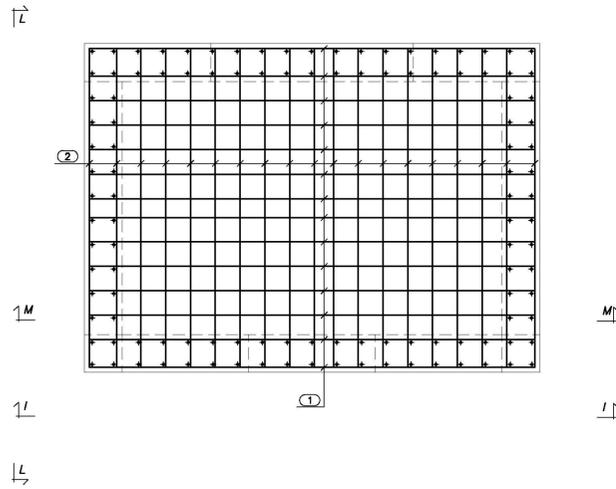


PIANTA SPICCATO
(SCALA 1:25)

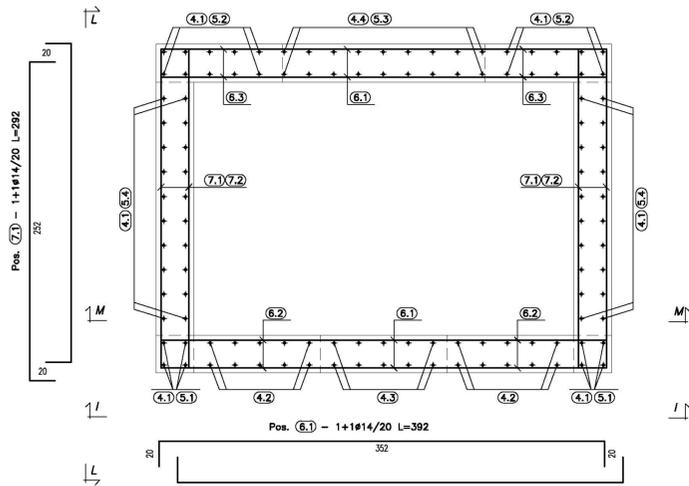


SEZ. M-M
(SCALA 1:25)

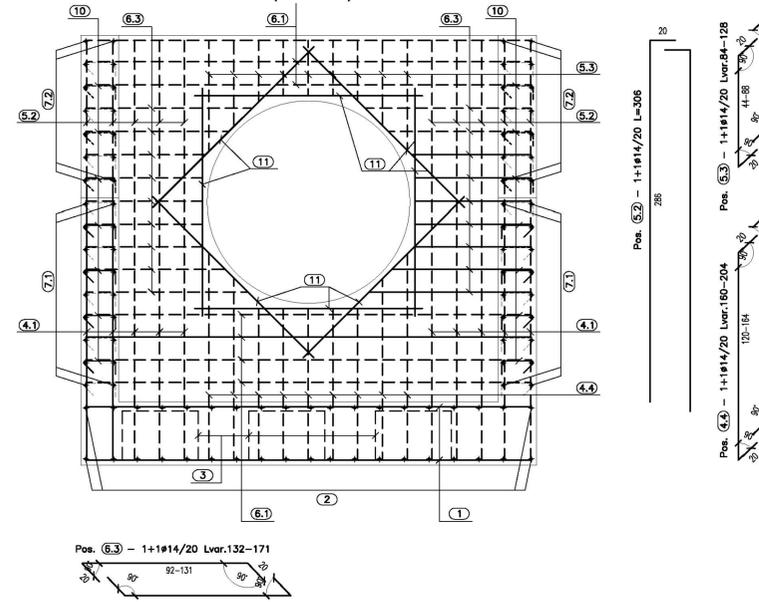

VISTA L-L
(SCALA 1:25)

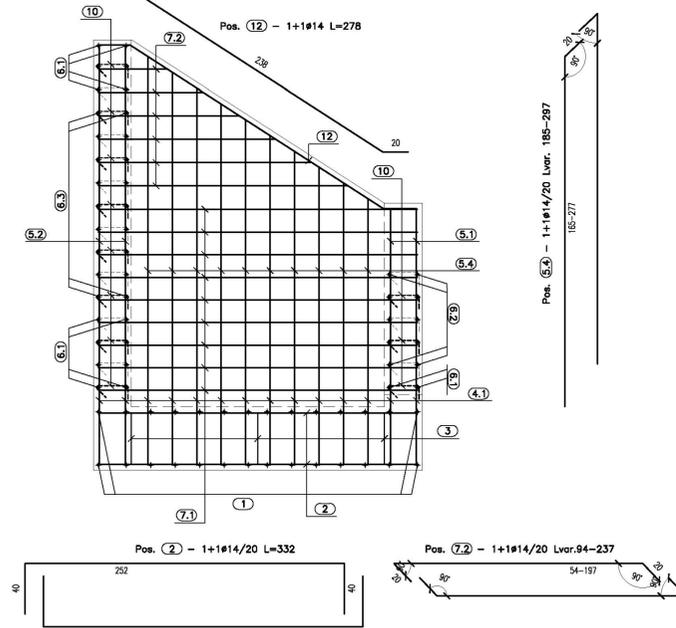

VISTA I-I
(SCALA 1:25)

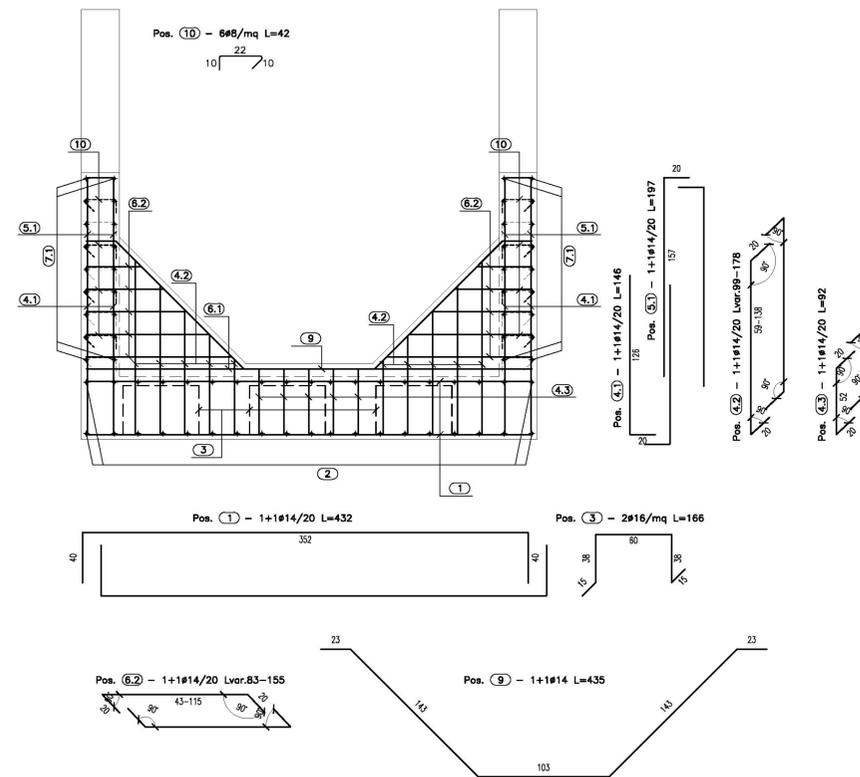

CALCESTRUZZO (UNI EN 206-1/UNI 11104):
MAGRONI:
 - CLASSE DI RESISTENZA C12/15
STRUTTURE DI FONDAZIONE/ELEVAZIONE:
 - CLASSE DI RESISTENZA C32/40 (UNI EN 206-1)
 - CLASSE DI ESPOSIZIONE XA2 (UNI EN 206-1)
 - CLASSE DI CONSISTENZA S4/S5 (UNI EN 12350-2)
 - COPRIFERRO 40mm
 - RAPPORTO MAX A/C=0.50
 - CLASSE DI CONTENUTO IN CLORURI: CL 0.20
DIAMETRO MAX DEGLI AGGREGATI 32 mm
ACCIAIO PER C.A.:
 - B450C SALDABILE CONTROLLATO IN STABILIMENTO
 - $f_y/f_{yk} \leq 1.25$
 - $f_t/f_{tk} \leq 1.15$
 - $f_t/f_{yk} < 1.35$
ACCIAIO PER TUBI ARMCO:
 - TIPOLOGIA Fe 360 B
 - BULLONI Classe 8.8
 - ZINGATURA applicata a caldo con incidenza non inferiore a 305 g/mq per faccia
NOTE:
 - La sovrapposizione minima delle armature, ove non specificata, è pari a 40 diametri.
 - Per le fasi di realizzazione fare riferimento all'elaborato specifico (cod.000GE218FD01TP9071A)
 - Miscela cementizia monocomponente, per sigillatura giunzioni tra tubazioni e manufatti di raccordo in calcestruzzo, con capacità di espansione maggiore del 20% (a +20%) del volume iniettato

ANAS S.p.A.
 DIREZIONE REGIONALE PER LA SICILIA

PA 12/09
 CORRIDOIO PLURIMODALE TIRRENICO - NORD EUROPA
 ITINERARIO AGRIGENTO - CALTANISSETTA - A19
 S.S. N° 640 "DI PORTO EMPEDOCLE"
 AMMODERNAMENTO E ADEGUAMENTO ALLA CAT. B DEL D.M. 5.11.2001
 Dal km 44+000 allo svincolo con l'A19

VARIANTE TECNICA N°4
ai sensi dell'art. 176, comma 5, secondo periodo lettera "a" e lettera "b", del D.Lgs. N. 163/2006 e Art. 11 del CSA-NG

CONTRAENTE GENERALE
Empedocle 2
 DIRETTORE DEI LAVORI
Ing. CARLO DAMIANI

OPERE IDRAULICHE
 OPERE IDRAULICHE VIABILITA' INTERFERITA - Tronco 26
 Tombino Rotatoria 26 - DN 1500_pr.0+031.101 - pr.0+096.584
 Armatura pozzetto di sbocco

Codice Unico Progetto (CUP) : F91B0900070001
 1984-15
 Codice Elaborato:
 PA12_09 - V 3 0 7 T O 2 4 9 T T 5 8 H B Z 0 2 5 B
 Scala: 1:25

F					
E					
D					
C					
B	Aprile 2021	Aggiornamento cartiglio		A. ANTONELLI	A. FINAMORE
A	Dicembre 2018	EMISSIONE		A. ANTONELLI	P. PAGLINI
REV.	DATA	DESCRIZIONE	REDDATO	VERIFICATO	APPROVATO
					AUTORIZZATO

Il Progettista: **ING. ALBERTO ANTONELLI**
 Il Consulente Specialista: **ING. CARLO DAMIANI**
 Il Geologo: **ING. CARLO CURCURATO**
 Il Coordinatore per la sicurezza: **ING. CARLO DAMIANI**
 Il Direttore dei Lavori: **ING. CARLO DAMIANI**

Responsabile del procedimento: Ing. LUIGI MUPO