




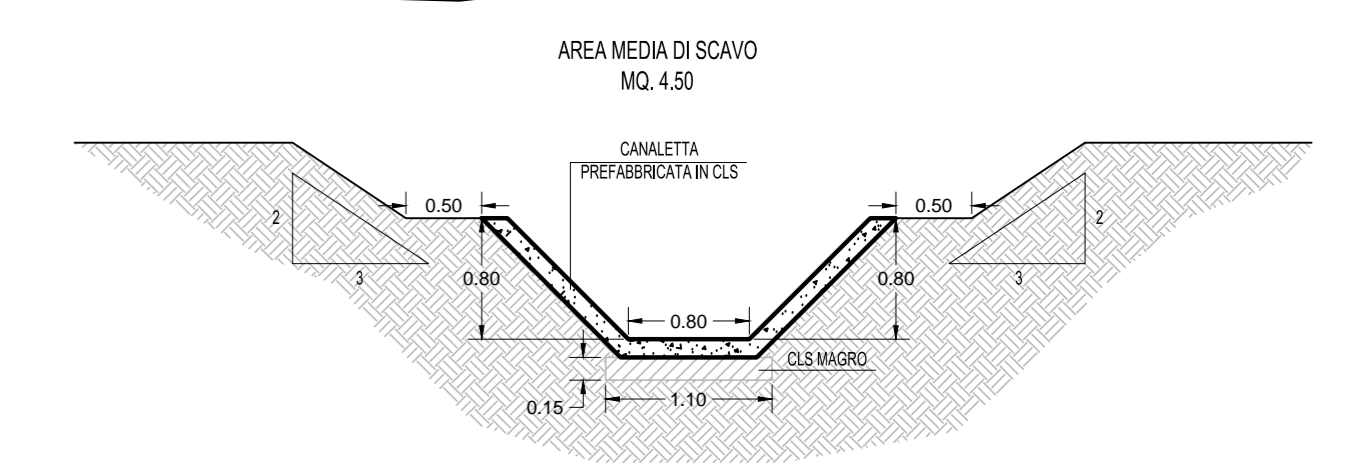

SEZIONE TIPO
IN SCALA 1:50

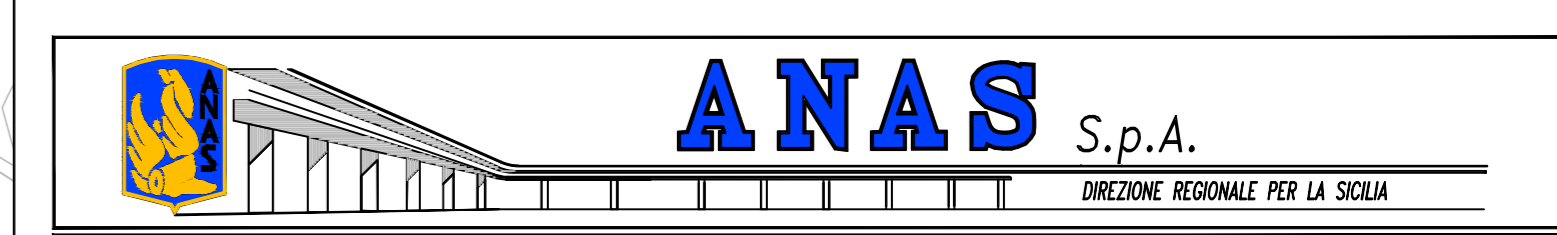

PARTICOLARE CHIUSURA FOSSO
IN SCALA 1:50

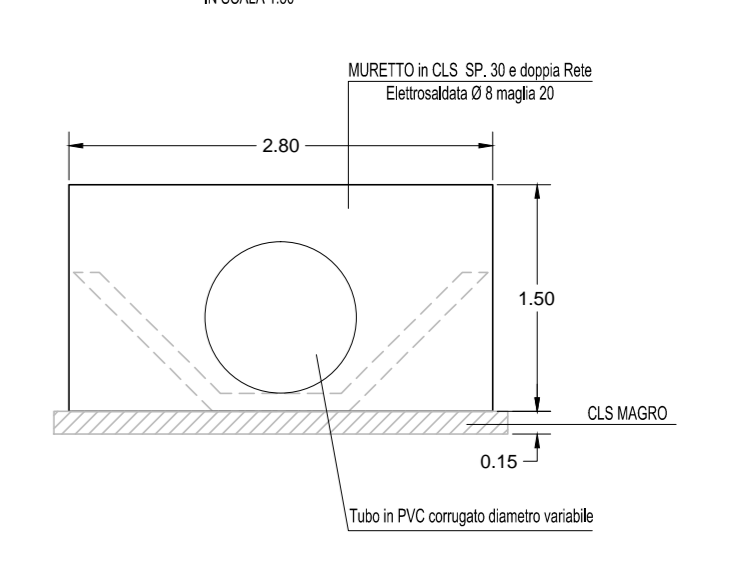

PA 12/09
CORRIDOIO PLURIMODALE TIRRENICO - NORD EUROPA
ITINERARIO AGRIGENTO - CALTANISSETTA - A19
S.S. N° 640 "DI PORTO EMPEDOCLE"
AMMODERNAMENTO E ADEGUAMENTO ALLA CAT. B DEL D.M. 5.11.2001
Dal km 44+000 allo svincolo con l'A19
VARIANTE TECNICA N°4
ai sensi dell'art. 176, comma 5, secondo periodo lettera "a" e lettera "b", del D.Lgs. N. 163/2006 e Art. 11 del CSA-NG



SISTEMAZIONI IDRAULICHE IMPLUVI
TRONCO 30
Planimetria e sez. Tipo

Empedocle 2

Codice Unico Progetto (CUP) : F91B09000070001		6764
Codice Elaborato:		Scala: Varie
PA12_09 - V	000GE2301103HPX006A	
F		
E		
D		
C		
B		
A	Aprile 2021	EMISSIONE
REV.	DATA	DESCRIZIONE
		REDDATO
		VERIFICATO
		APPROVATO
		AUTORIZZATO
		A. ANTONELLI
		A. FINAMORE

Il Progettista: **ALBERTO ANTONELLI** (Stampa)

Il Consulente Specialista: **CARLO DAMIANI** (Stampa)

Il Geologo: **GIUSEPPE PELICCIOLI** (Stampa)

Il Coordinatore per la sicurezza: **CARLO DAMIANI** (Stampa)

Responsabile del procedimento: Ing. **LUIGI MUPO**