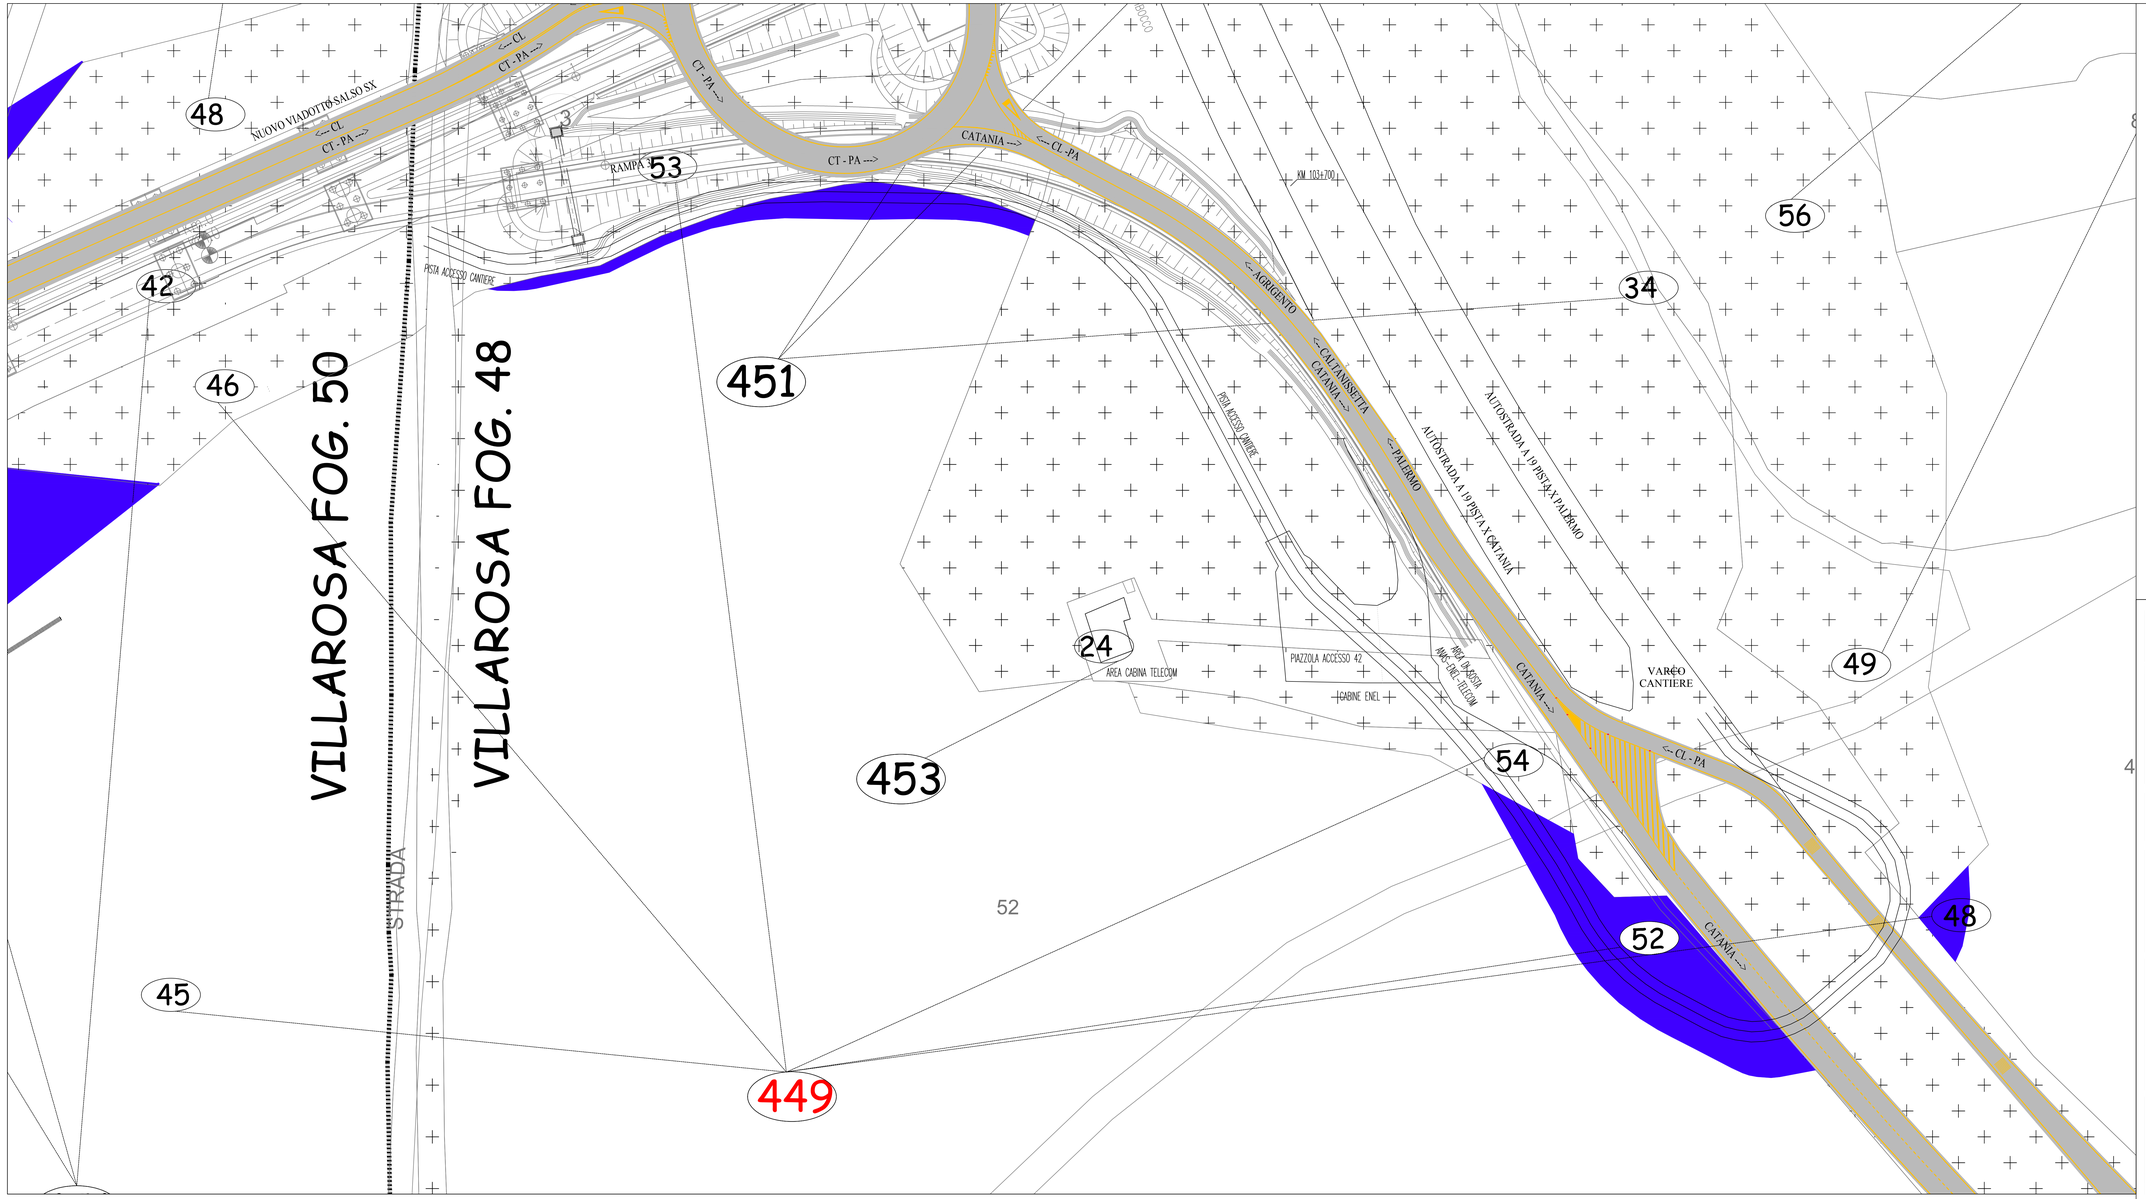

Legenda:

- Occupazione Termponea
- Aree integrative esproprio
- Area demaniali
- Corsi d'acqua
- Ferrovia
- Limiti fogli catastali
- Numero ditte
- Numero particelle

ANAS S.p.A.
DIREZIONE REGIONALE PER LA SICILIA

PA 12/09
CORRIDOIO PLURIMODALE TIRRENICO - NORD EUROPA
ITINERARIO AGRIGENTO - CALTANISSETTA - A19
S.S. N° 640 "DI PORTO EMPEDOCLE"
AMMODERNAMENTO E ADEGUAMENTO ALLA CAT. B DEL D.M. 5.11.2001
Dal km 44+000 allo svincolo con l'A19

VARIANTE TECNICA N°4
ai sensi dell'art. 176, comma 5, secondo periodo lettera "a" e lettera "b", del D.Lgs. N. 163/2006 e Art. 11 del CSA-NG

CONTRAENTE GENERALE
Empedocle 2 s.c.p.a.

DIRETTORE DEI LAVORI
Ing. CARLO DAMIANI

PISTA PROVVISORIA - SVINCOLO A19 SV6

PLANIMETRIA CATASTALE

Empedocle 2 s.c.p.a.

Codice Unico Progetto (CUP) : F91B09000070001
Codice Elaborato: 1359-103
PA12_09 - V 0 6 0 S I 2 0 6 S V 0 6 Z B D 1 2 3 B
Scala: ----

REV.	DATA	DESCRIZIONE	REDATTO	VERIFICATO	APPROVATO	AUTORIZZATO
F						
E						
D						
C						
B	Aprile 2021	AGGIORNAMENTO CARTIGLIO			A.ANTONELLI	A.FINAMORE
A	Dicembre 2018	EMISSIONE			A.ANTONELLI	P.PAGLINI

Il Progettista: ORDINE DEGLI INGEGNERI DELLA PROVINCIA DI PALERMO — DOTT. ING. ALBERTO VIGNINI — N. 3038
Il Consulente Specialista:
Il Geologo: ORDINE DEI GEOLOGI DELLA SICILIA — CURCURUTO — n. 966
Il Coordinatore per la sicurezza: ORDINE DEGLI INGEGNERI DELLA PROVINCIA DI TRAPANI — VASCO MELLGRINI — N. 1240
Il Direttore dei Lavori: ORDINE DEGLI INGEGNERI DELLA PROVINCIA DI BARI — CARLO DAMIANI — N. 3610 — CL BEATTO ALBERTO — COL N. 344

Responsabile del procedimento: Ing. LUIGI MUPO