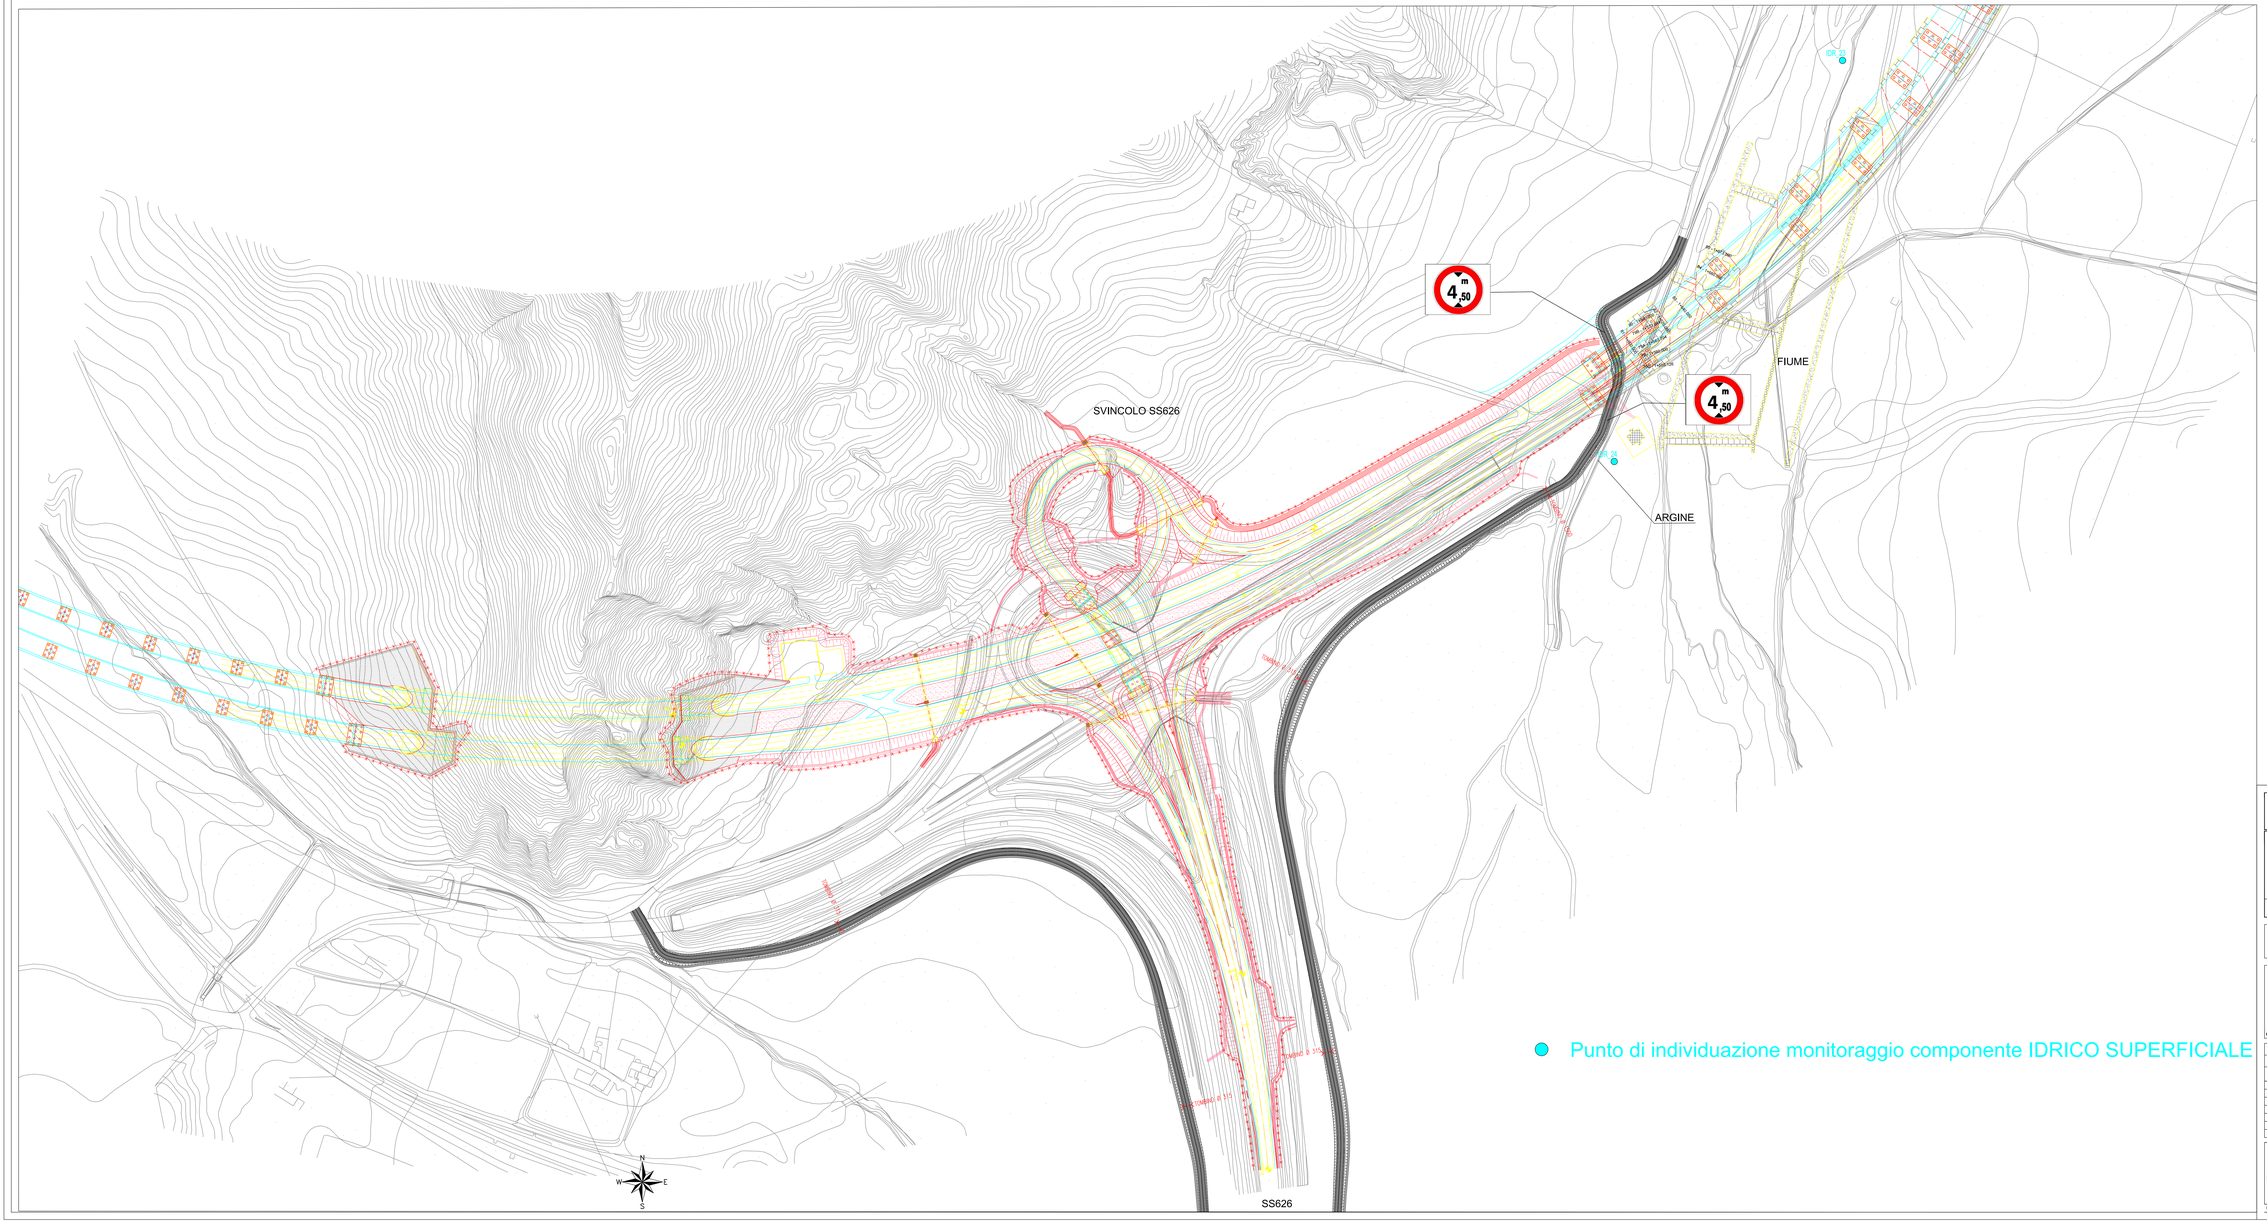

ANAS S.p.A.
DIREZIONE REGIONALE PER LA SICILIA

PA 12/09
CORRIDOIO PLURIMODALE TIRRENICO - NORD EUROPA
ITINERARIO AGRIGENTO - CALTANISSETTA - A19
S.S. N° 640 "DI PORTO EMPEDOCLE"
AMMODERNAMENTO E ADEGUAMENTO ALLA CAT. B DEL D.M. 5.11.2001
Dal km 44+000 allo svincolo con l'A19

VARIANTE TECNICA N°4
ai sensi dell'art. 176, comma 5, secondo periodo lettera "d" e lettera "h", del D.Lgs. N. 163/2006 e Art. 11 del CSA-NG

CONTRAENTE GENERALE
Empedocle 2 s.c.p.a.

DIRETTORE DEI LAVORI
Ing. CARLO DAMIANI

PIANO DI MONITORAGGIO AMBIENTALE

Planimetria punti di Monitoraggio Regia Trazzera

Empedocle 2 s.c.p.a.

Codice Unico Progetto (CUP) : F91B09000070001

Codice Elaborato: 5563-04

PA12_09 - V | 0 0 0 G E 2 2 0 P M0 1 P P X 0 1 7 B | Scala: ----

REV.	DATA.	DESCRIZIONE	REDATTO	VERIFICATO	APPROVATO	AUTORIZZATO
F						
E						
D						
C						
B	Febbraio 2022	REV. ISTRUTTORIA ANAS			A.ANTONELLI	A.FINAMORE
A	Dicembre 2021	EMISSIONE			A.ANTONELLI	A.FINAMORE

Il Progettista: ORDINE DEGLI INGEGNERI PROV. PALERMO N. 2537 — INGEGNERE ANTONELLO FINAMORE

Il Consulente Specialista:

Il Geologo: ORDINE DEGLI GEOLOGI DELLA SICILIA N. 1466

Il Coordinatore per la sicurezza: ORDINE DEGLI INGEGNERI PROV. PALERMO N. 2537 — INGEGNERE ANTONELLO FINAMORE

Il Direttore dei Lavori: ORDINE DEGLI INGEGNERI PROV. PALERMO N. 2414 — INGEGNERE CARLO DAMIANI

Responsabile del procedimento: Ing. LUIGI MUPO