



PLANIMETRIA - OPERE STRUTTURALI
scala 1:200


LEGENDA	
	Jet-grouting Ø1200 inclinati
	Jet-grouting Ø1200 verticali
	Spinotto centrale Ø101,6
	Tiranti passivi armati con barre Gewi Plus diametro Ø32
	Nuova sovrastruttura di banchina e cunicolo impianti

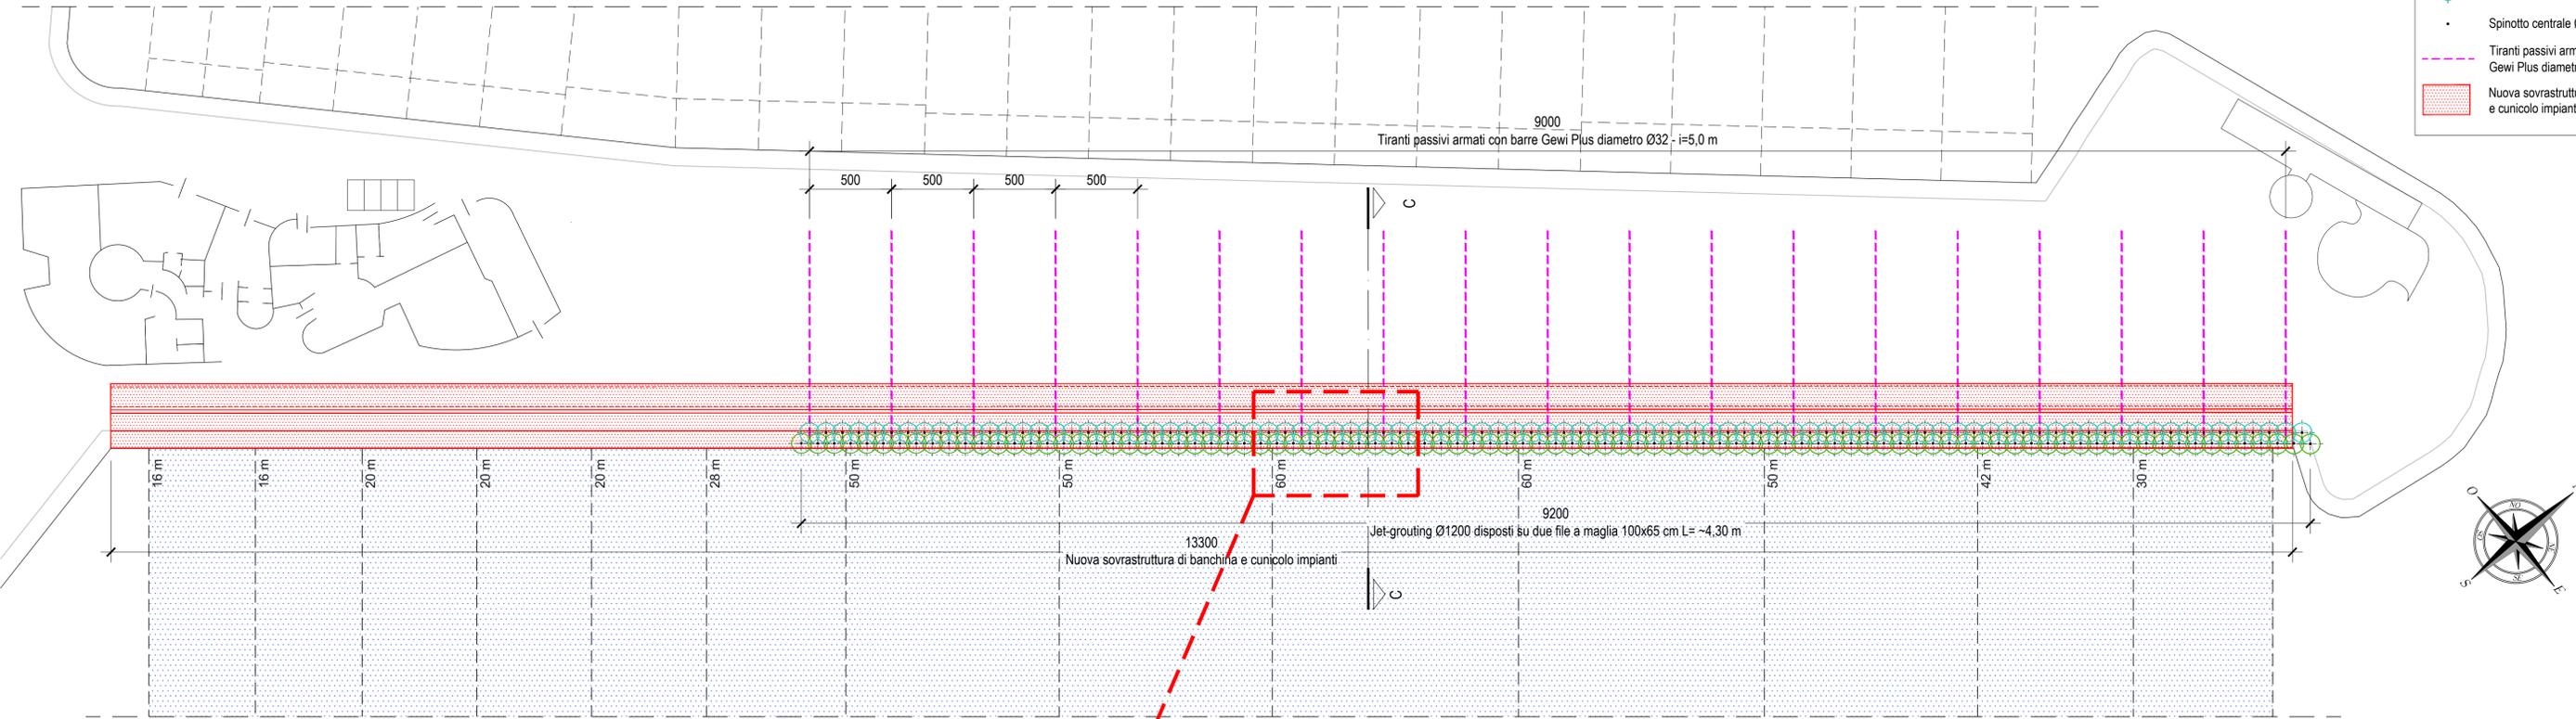

PARTICOLARE 1 - STRALCIO PLANIMETRICO
scala 1:50

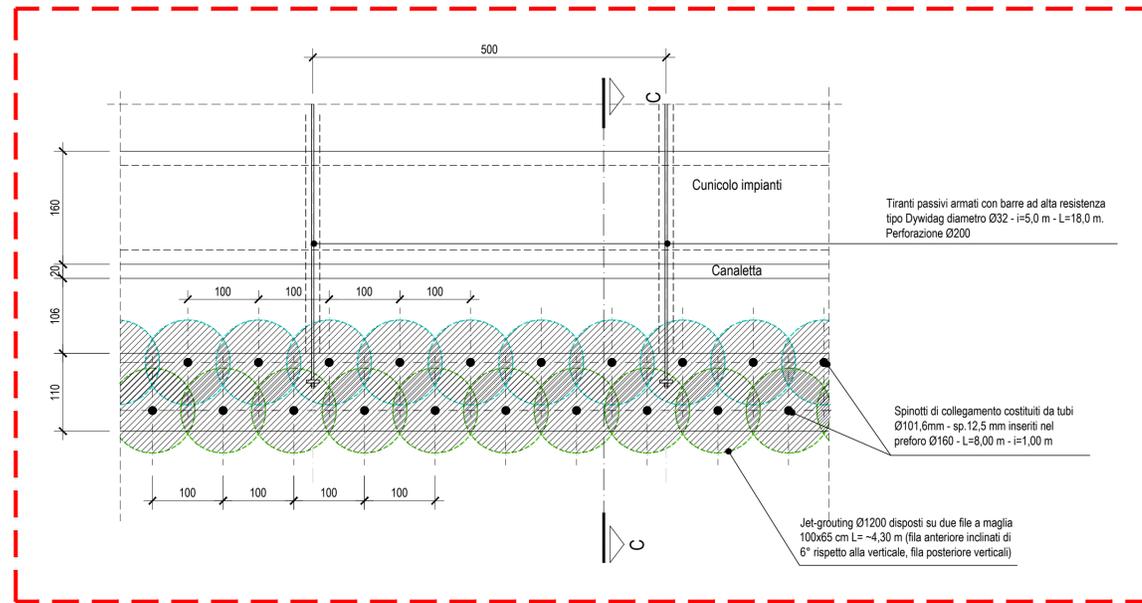

SEZIONE TRASVERSALE C-C
scala 1:50

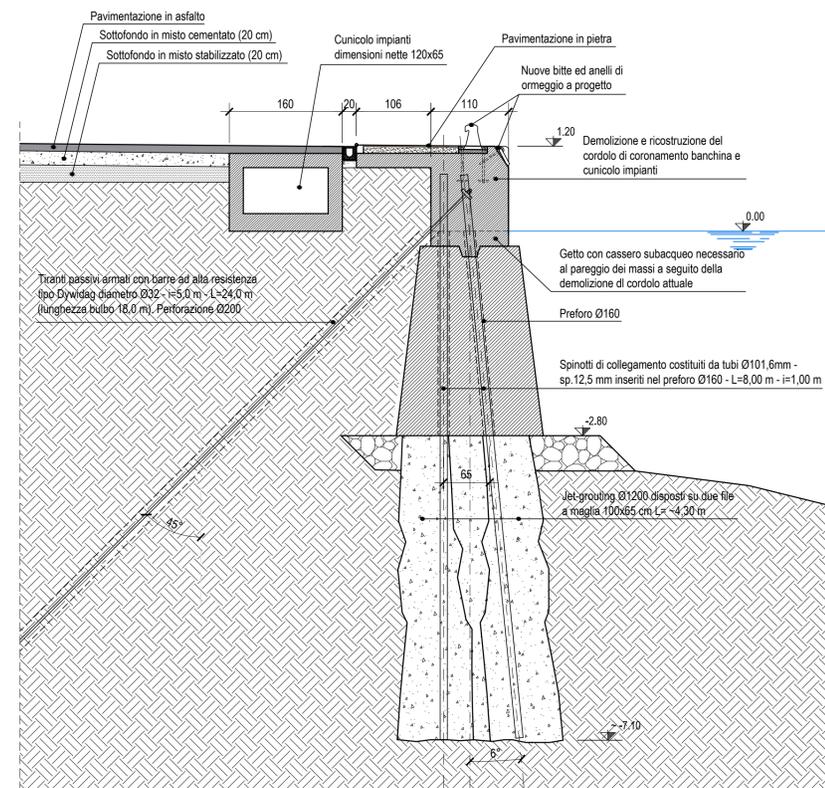

Concessionario: PORTO TURISTICO INTERNAZIONALE DI RAPALLO S.p.A. Porto Carlo Riva Rapallo Calata Andrea Doria, 2 - 16035 Rapallo (GE)	Committente: ARGO S.r.l. Piazza Generale Armando Diaz, 1 - 20123 MILANO				
Titolo generale: PORTO TURISTICO INTERNAZIONALE DI RAPALLO INTERVENTI DI MIGLIORAMENTO DELLA SICUREZZA DELLO SPECCHIO ACQUE					
Titolo elaborato: MOLO LANGANO PLANIMETRIA OPERE STRUTTURALI E PARTICOLARI					
Progettazione esecutiva architettonica: 	Progettazione esecutiva fasi 2 e 4: Corso Torino 17/6 sc. A - 16129 Genova Tel. 010.5740568 E-mail: studio@ingepro.eu PEC: studio@pec.ingepro.eu C.F. e P. IVA: 02726060995				
Progettazione esecutiva impiantistica: STUDIO TECNICO QUEIROLO Via Piani di Coreglia 38/2 - 16040 COREGLIA Tel. 0185.334127 Fax 0185.334027 e-mail: info@studioqueirolo.com P. IVA: 01089270993					
0 Revisione	Aprile 2022 Data	MLB Redatto da:	MGM Verificato da:	AD Approvato da:	Emissione Descrizione
Data: Aprile 2022		Scala: indicate		Codice interno: Codice generale elaborato: V3-D-09-00	