




**PLANIMETRIA - OPERE STRUTTURALI**  
scala 1:150

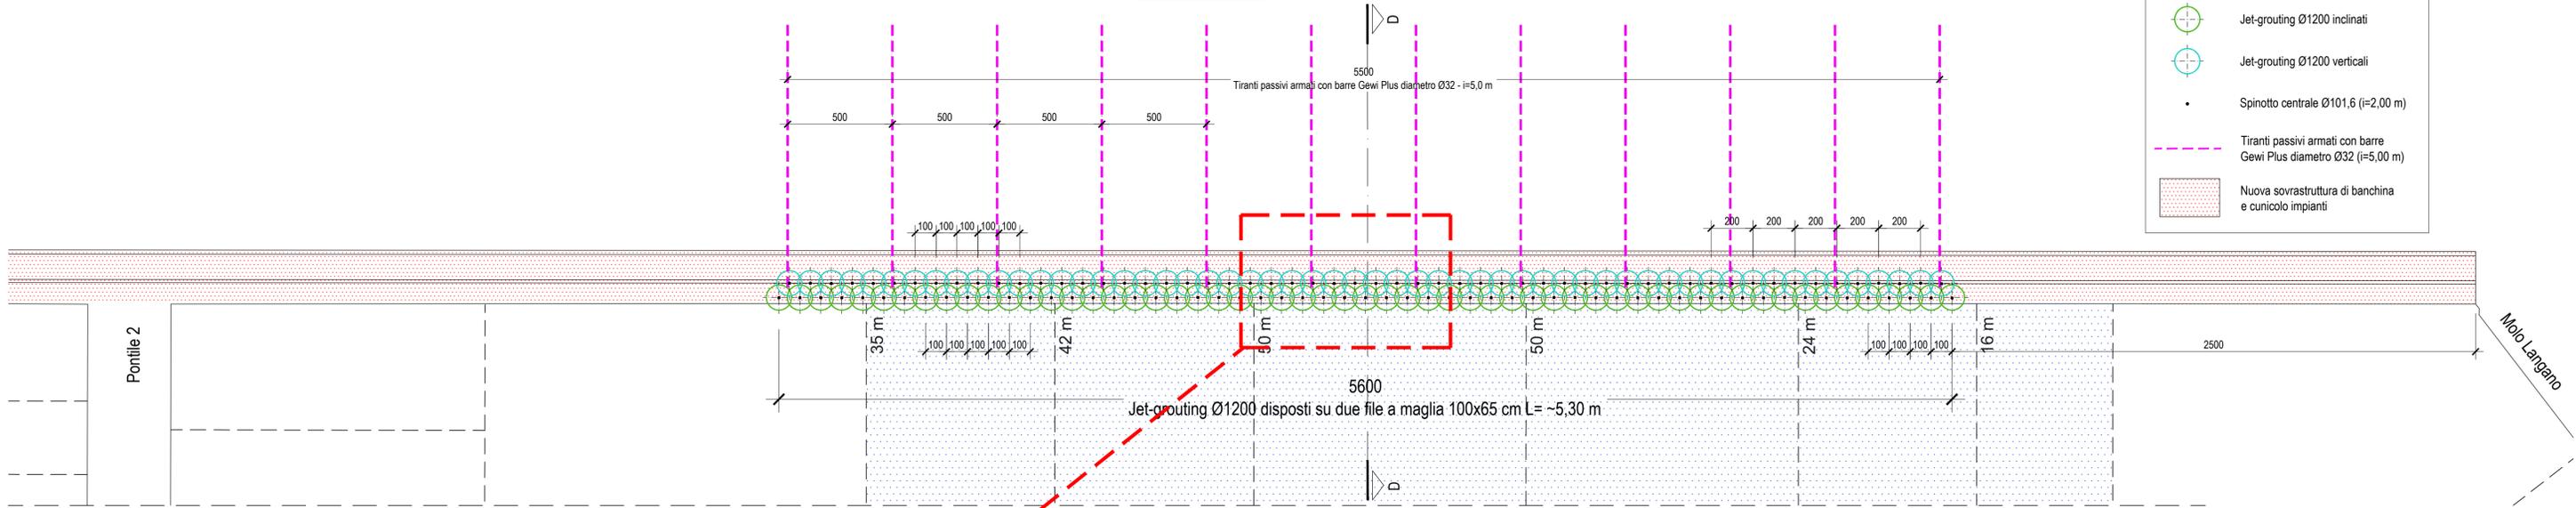



**LEGENDA**

- Jet-grouting Ø1200 inclinati
- Jet-grouting Ø1200 verticali
- Spinotto centrale Ø101,6 (i=2,00 m)
- Tiranti passivi armati con barre Gewi Plus diametro Ø32 (i=5,00 m)
- Nuova sovrastruttura di banchina e cunicolo impianti

**PLANIMETRIA - IMBARCAZIONI E ARREDI DI BANCHINA**  
scala 1:250

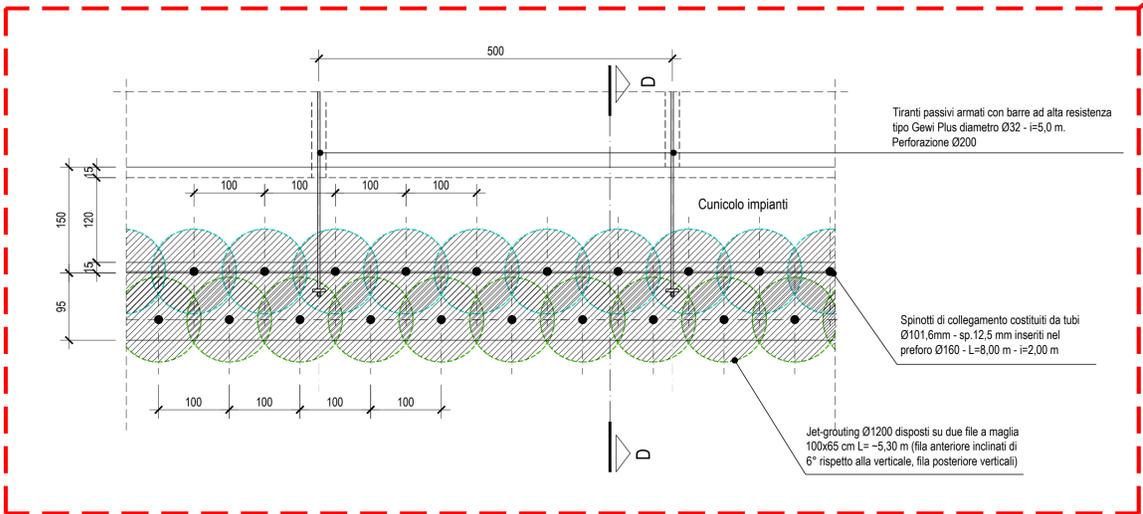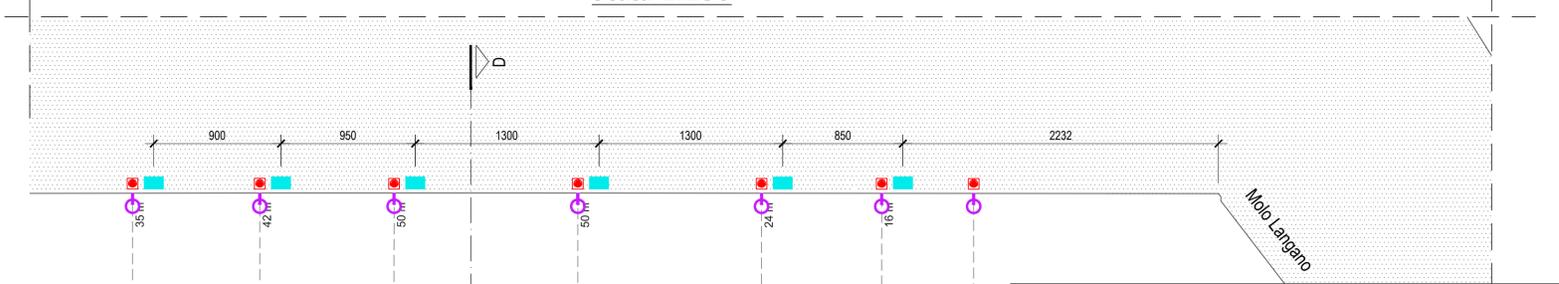

**SEZIONE TRASVERSALE D-D**  
scala 1:50

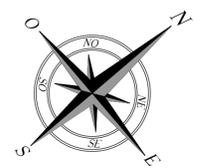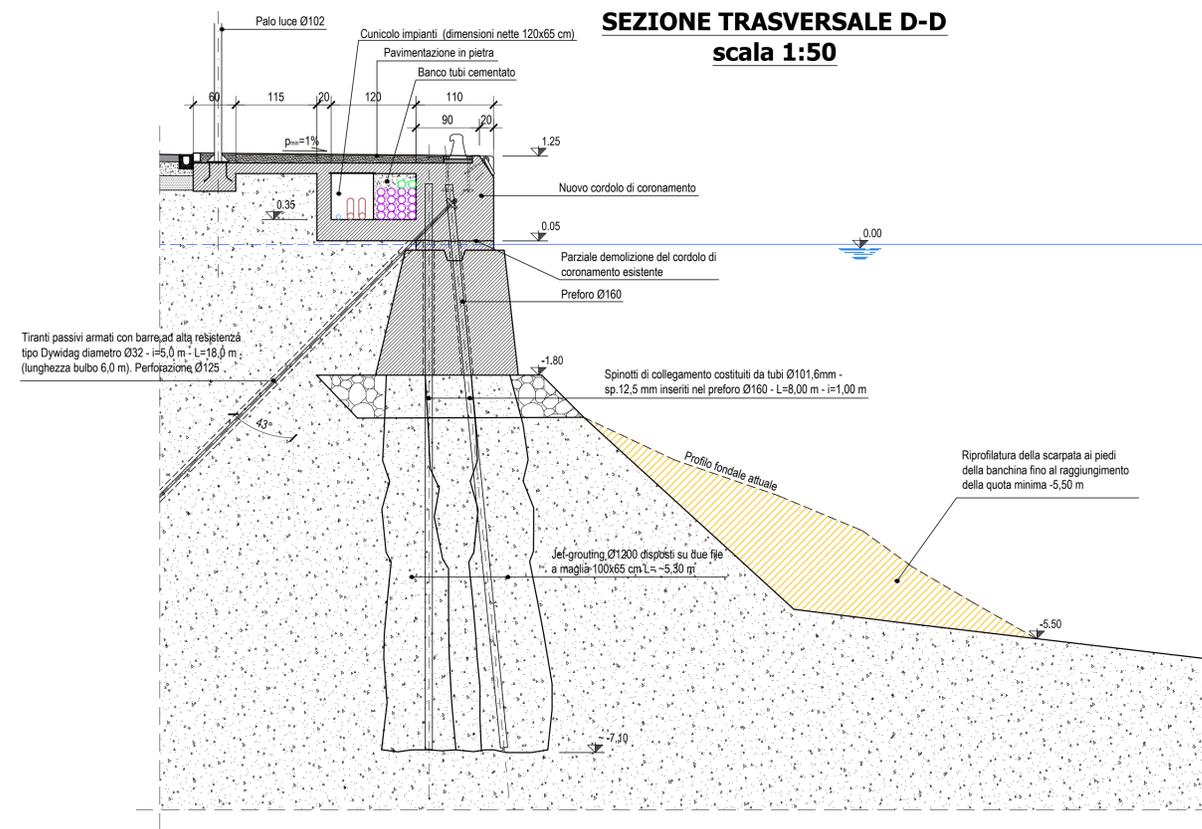

**LEGENDA**

- Anelli di ormeggio
- Bitte
- Colonnine servizi

Concessionario: **PORTO TURISTICO INTERNAZIONALE DI RAPALLO S.p.A.**  
Porto Carlo Riva Rapallo  
Calata Andrea Doria, 2 - 16035 Rapallo (GE)

Committente: **ARGO S.r.l.**  
Piazza Generale Armando Diaz, 1 - 20123 MILANO

Titolo generale:  
**PORTO TURISTICO INTERNAZIONALE DI RAPALLO**  
**INTERVENTI DI MIGLIORAMENTO DELLA SICUREZZA DELLO SPECCHIO ACQUE**

**PROGETTO DEFINITIVO**

Titolo elaborato:  
**PIAZZALE**  
**PLANIMETRIA ARREDI DI BANCHINA - PLANIMETRIA OPERE STRUTTURALI**  
**SEZIONE D-D E PARTICOLARI**

Progettazione esecutiva architettonica: **tectoo**

Progettazione esecutiva fasi 2 e 4: **INGEPRO**  
Corso Torino 17/6 sc. A - 16129 Genova  
Tel. 010.5740568  
E-mail: studio@ingepro.eu  
PEC: studio@pec.ingepro.eu  
C.F. e P. IVA: 02726060995

Progettazione esecutiva impiantistica: **STUDIO TECNICO QUEIROLO**  
Via Piani di Coreglia 38/2 - 16040 COREGLIA  
Tel. 0185.334127 Fax 0185.334027  
e-mail: info@studioqueirolo.com  
P. IVA: 01089270993

Revisione	Data	Redatto da:	Verificato da:	Approvato da:	Descrizione
0	Aprile 2022	MLB	MGM	AD	Emissione

Data: Aprile 2022  
Scala: indicate  
Codice interno: V3-D-10-00  
Codice generale elaborato: