



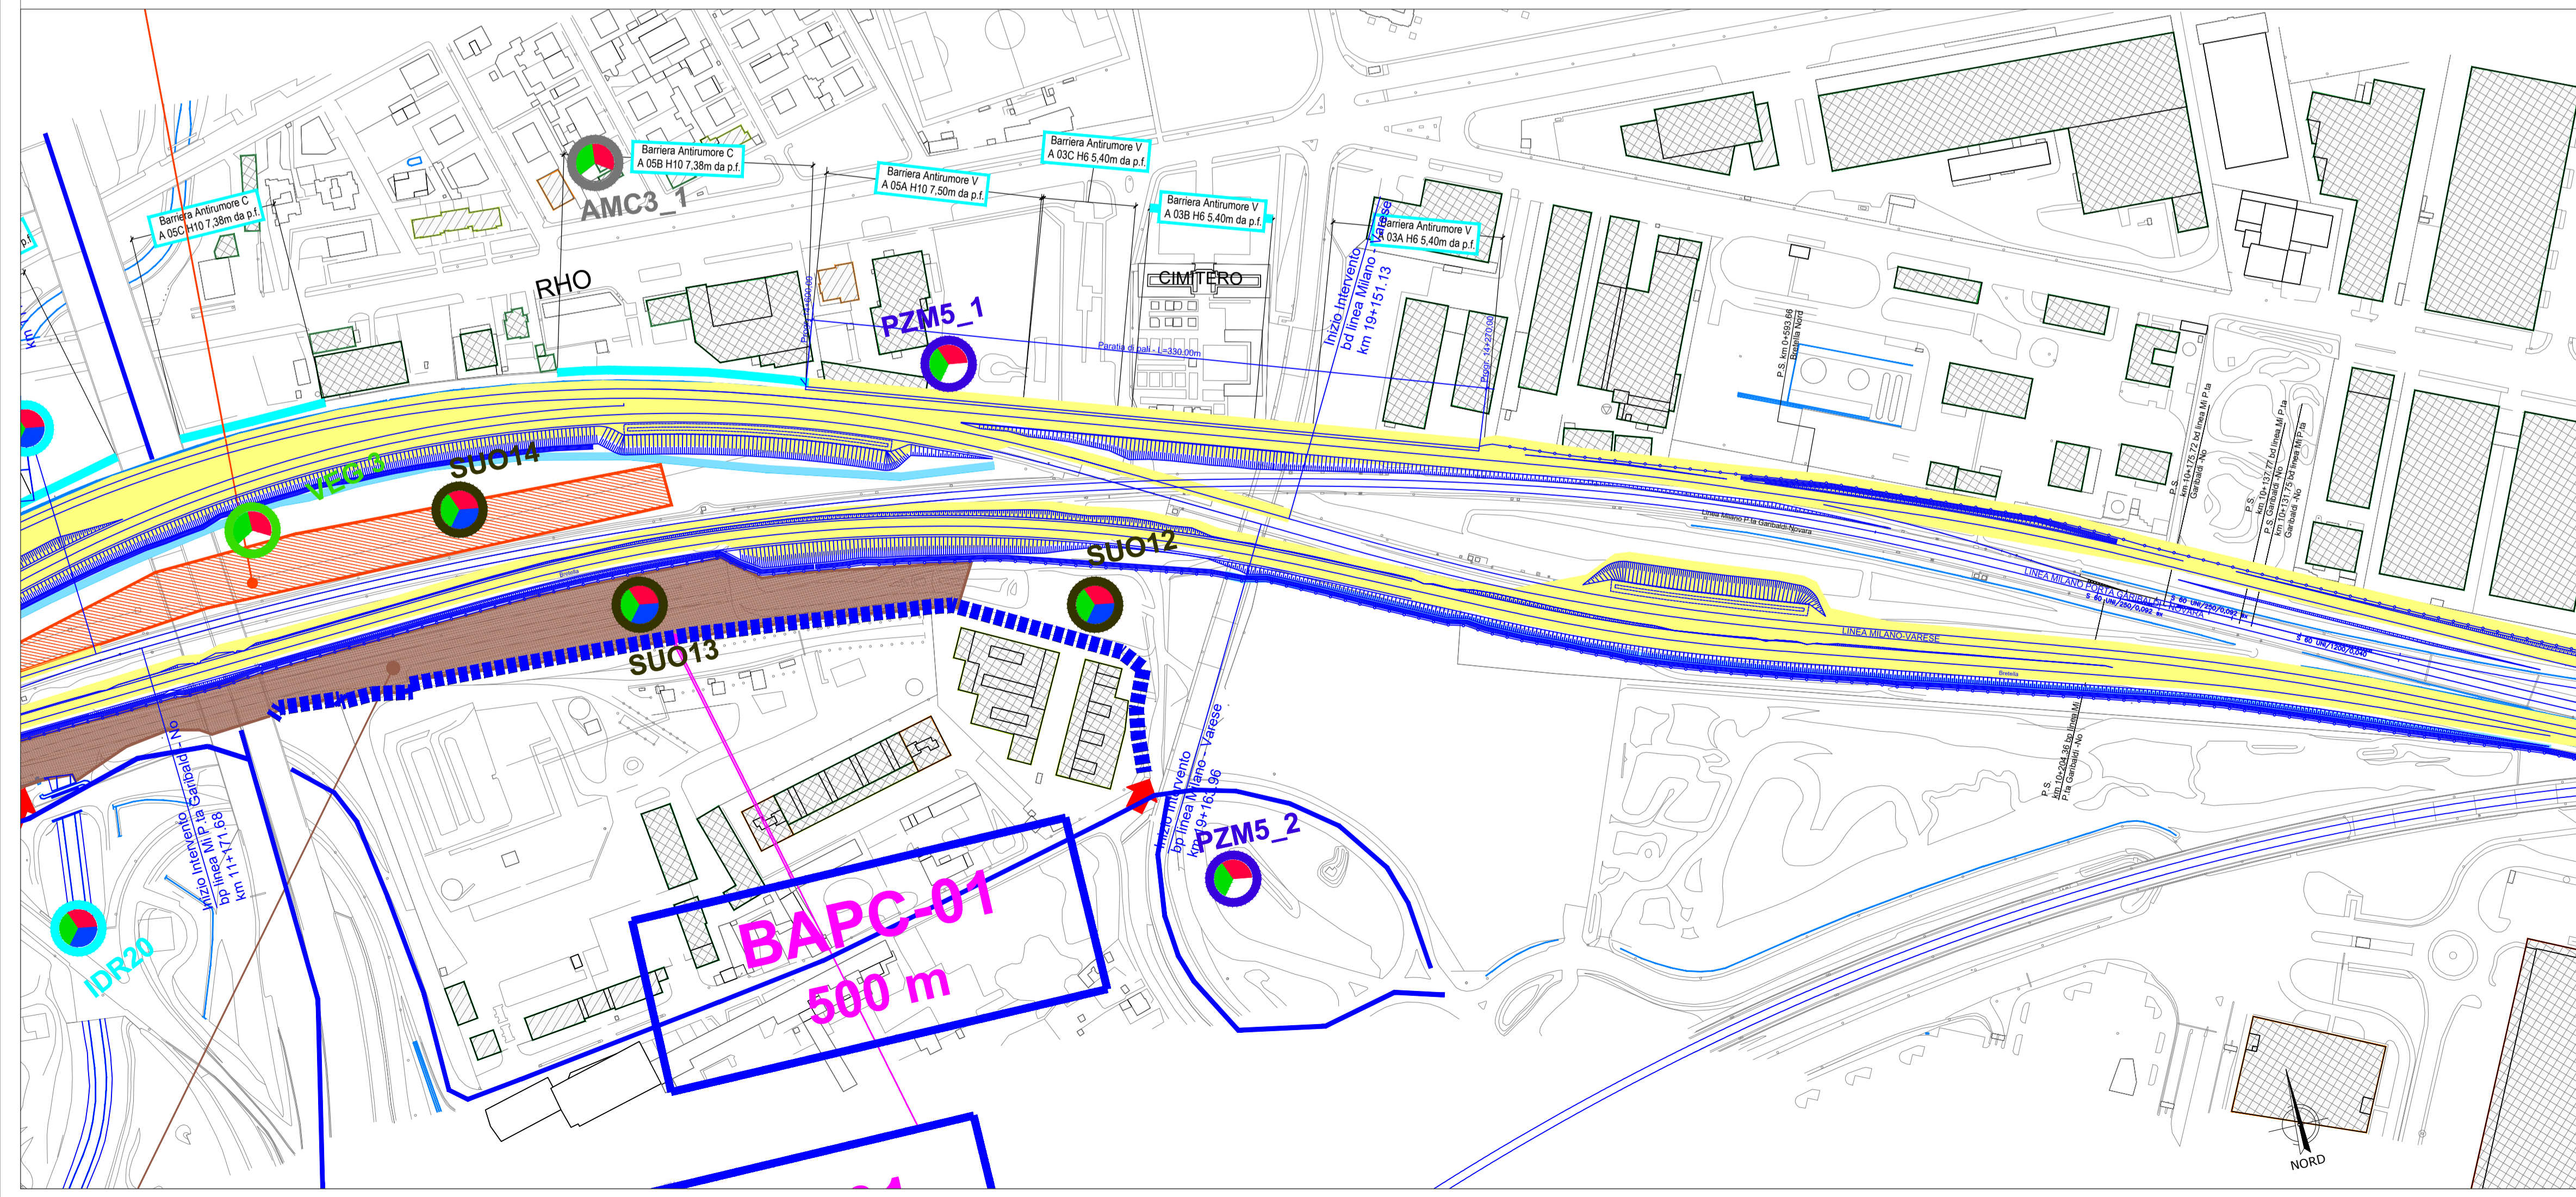

- ### LEGENDA
- PROGETTO**
- Binari esistenti in esercizio
  - Linea e opere in progetto
- TIPOLOGIA RECETTORI**
- h < 7,50 m (2 piani)
  - h = 10,50 m (3 piani)
  - h = 13,50 m (4 piani)
  - h = 16,50 m (5 piani)
  - h = 19,50 m (6 piani)
  - h = 22,50 m (7 piani)
  - h > 25,50 m (8 piani)
  - Ricettori sensibili
  - Edificio residenziale o per servizi
  - Edificio industriale o artigianale
  - Casotto - baracca
- CANTIERI**
- Area tecnica
  - Area di stoccaggio
  - Area di cantiere appalto PRG di Rho
  - Cantiere base
  - Deposito terre
- VIABILITA'**
- Pista di cantiere
- INTERVENTI DI MITIGAZIONE**
- Spazzolatura della Viabilità Ordinaria Impiegata dai Mezzi di Cantiere
  - Bagnatura della Pista di Cantiere
  - Accessi alle Aree di Cantiere con Vasca Lavaggio Pneumatici
  - Fronte Lavori Cantiere Mobile da Proteggere con Barriera Antirumore Mobile (H=5 metri)
  - Fronte Lavori Cantiere Mobile da Proteggere con Barriera Antirumore Mobile (H=3 metri)
  - Barriera Antipolvere
- CANTIERI**
- Area di lavoro
- ANTE OPERAM**
- RUM RUC Rumore Cantiere
  - VIB VIC Vibrazioni Cantiere
  - AMC Atmosfera Cantiere
  - SUO SUOLO e Sottosuolo
- CORSO D'OPERA**
- RUM RUV Rumore Viabilità Cantiere
  - VIB VIV Vibrazioni Viabilità Cantiere
  - AMV Atmosfera Viabilità Cantiere
  - VEG VEGETAZIONE
- POST OPERAM**
- RUM RUF Rumore Eserc. Ferroviario
  - VIB VIF Vibrazioni Eserc. Ferroviario
  - IDR IDR Sezioni Idrauliche Acque Superficiali
  - PZM PZM Piezometri Acque sotterranee

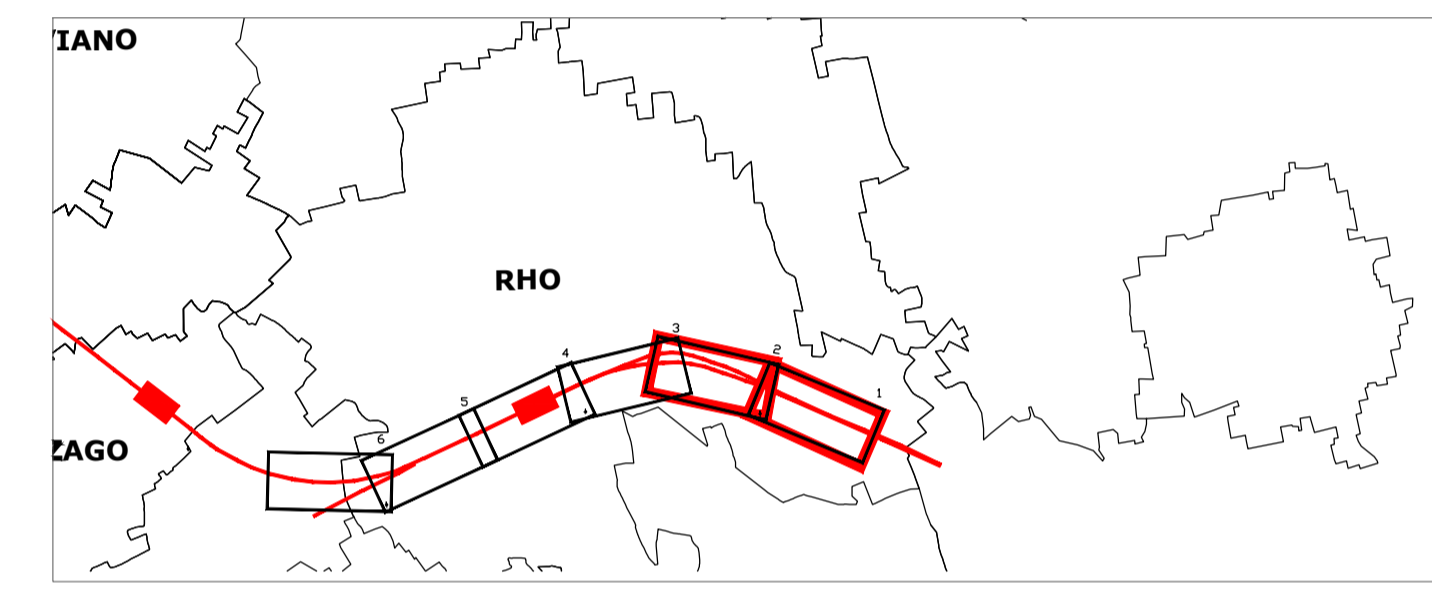

COMMITTENTE: **RFI RETE FERROVIARIA ITALIANA GRUPPO FERROVIE DELLO STATO**

PROGETTAZIONE: **ITALFERR GRUPPO FERROVIE DELLO STATO**

**INFRASTRUTTURE FERROVIARIE STRATEGICHE DEFINITE DALLA LEGGE OAIETTIVO N. 443/01**

CUP: J31J05000010001

**U.O. GEOLOGIA TECNICA, DELL'AMBIENTE E DEL TERRITORIO**

**PROGETTO DEFINITIVO**

**POTENZIAMENTO DELLA LINEA RHO-ARONA TRATTA RHO - GALLARATE PRG DI RHO**

**PROGETTO DI MONITORAGGIO AMBIENTALE Planimetria ubicazione punti di monitoraggio TAV. 1/3 PRG RHO**

SCALA: **1:2.000**

COMMESSA LOTTO FASE ENTE TIPO DOC. OPERA/DISCIPLINA PROGR. REV. 1:2000

**MDL1 31 D 69 P6 AC0000 001 C**

| Revis. | Descrizione                               | Redatto     | Data       | Verificato | Data      | Approvato      | Data      | Autorizzato    | Data      |
|--------|-------------------------------------------|-------------|------------|------------|-----------|----------------|-----------|----------------|-----------|
| A      | Emissione per commenti                    | E. Martini  | 04/12/2017 | S. Vitali  | 4/12/2017 | S. Borelli     | 4/12/2017 | S. Borelli     | 4/12/2017 |
| B      | Emissione esecutiva per aggiornamento SIA | P. L. Carci | Mar. 2021  | S. Vitali  | Mar. 2021 | M. Berlingieri | Mar. 2021 | M. Berlingieri | Mar. 2021 |
| C      | Emissione esecutiva                       | A. Colonna  | Mag. 2022  | S. Vitali  | Mag. 2022 | M. Berlingieri | Mag. 2022 | M. Berlingieri | Mag. 2022 |

File: MDL131D22P6AC0000001C n. Elab.: