

### LEGENDA

**PROGETTO**

- Binari esistenti in esercizio
- Linea e opere in progetto
- Barriera Antirumore

**TIPOLOGIA RECETTORI**

- h<7,50 m (2 piani)
- h=10,50 m (3 piani)
- h=13,50 m (4 piani)
- h=16,50 m (5 piani)
- h=19,50 m (6 piani)
- h=22,50 m (7 piani)
- h>25,50 m (8 piani)

**CANTIERI**

- Area di lavoro
- Cantiere base

**ANTE OPERAM**

- RUC Rumore Cantiere
- VIC Vibrazioni Cantiere
- AMC Atmosfera Cantiere
- SUO Suolo e Sottosuolo

**CORSO D'OPERA**

- RUV Rumore Viabilità Cantiere
- VIV Vibrazioni Viabilità Cantiere
- AMV Atmosfera Viabilità Cantiere
- VEG Vegetazione

**POST OPERAM**

- RUF Rumore Eserc. Ferroviario
- VIF Vibrazioni Eserc. Ferroviario
- IDR Sezioni Idrauliche Acque Superficiali
- PZM Fiumetini Acque sotterranee

**CANTIERI**


- Cantiere operativo
- Area tecnica
- Area di stoccaggio
- Deposito Temporaneo
- Cantieri di armamento e tecnologie
- Arece di cantiere appalto PRG di Rho

**VIABILITA'**

- Viabilità ordinaria impiegata dai mezzi di cantiere

**INTERVENTI DI MITIGAZIONE**

- Pista di cantiere
- Occupazioni temporanee di viabilità / piazzali privati per montaggio delle barriere antirumore
- Spazzolatura della Viabilità Ordinaria Impiegata dai Mezzi di Cantiere
- Bagnatura della Pista di Cantiere
- Bagnatura dei Piazzali
- Accessi alle Aree di Cantiere con Vasca Lavaggio Pneumatici
- Accessi alle Aree di Cantiere / Accessi alle Aree di Lavoro
- Barriera Antirumore di Cantiere (H=5 metri)
- Barriera Antirumore di Cantiere (H=3 metri)
- Fronte Lavori Cantiere Mobile da Proteggere con Barriera Antirumore Mobile (H=5 metri)
- Fronte Lavori Cantiere Mobile da Proteggere con Barriera Antirumore Mobile (H=3 metri)
- Barriera Antipolvere

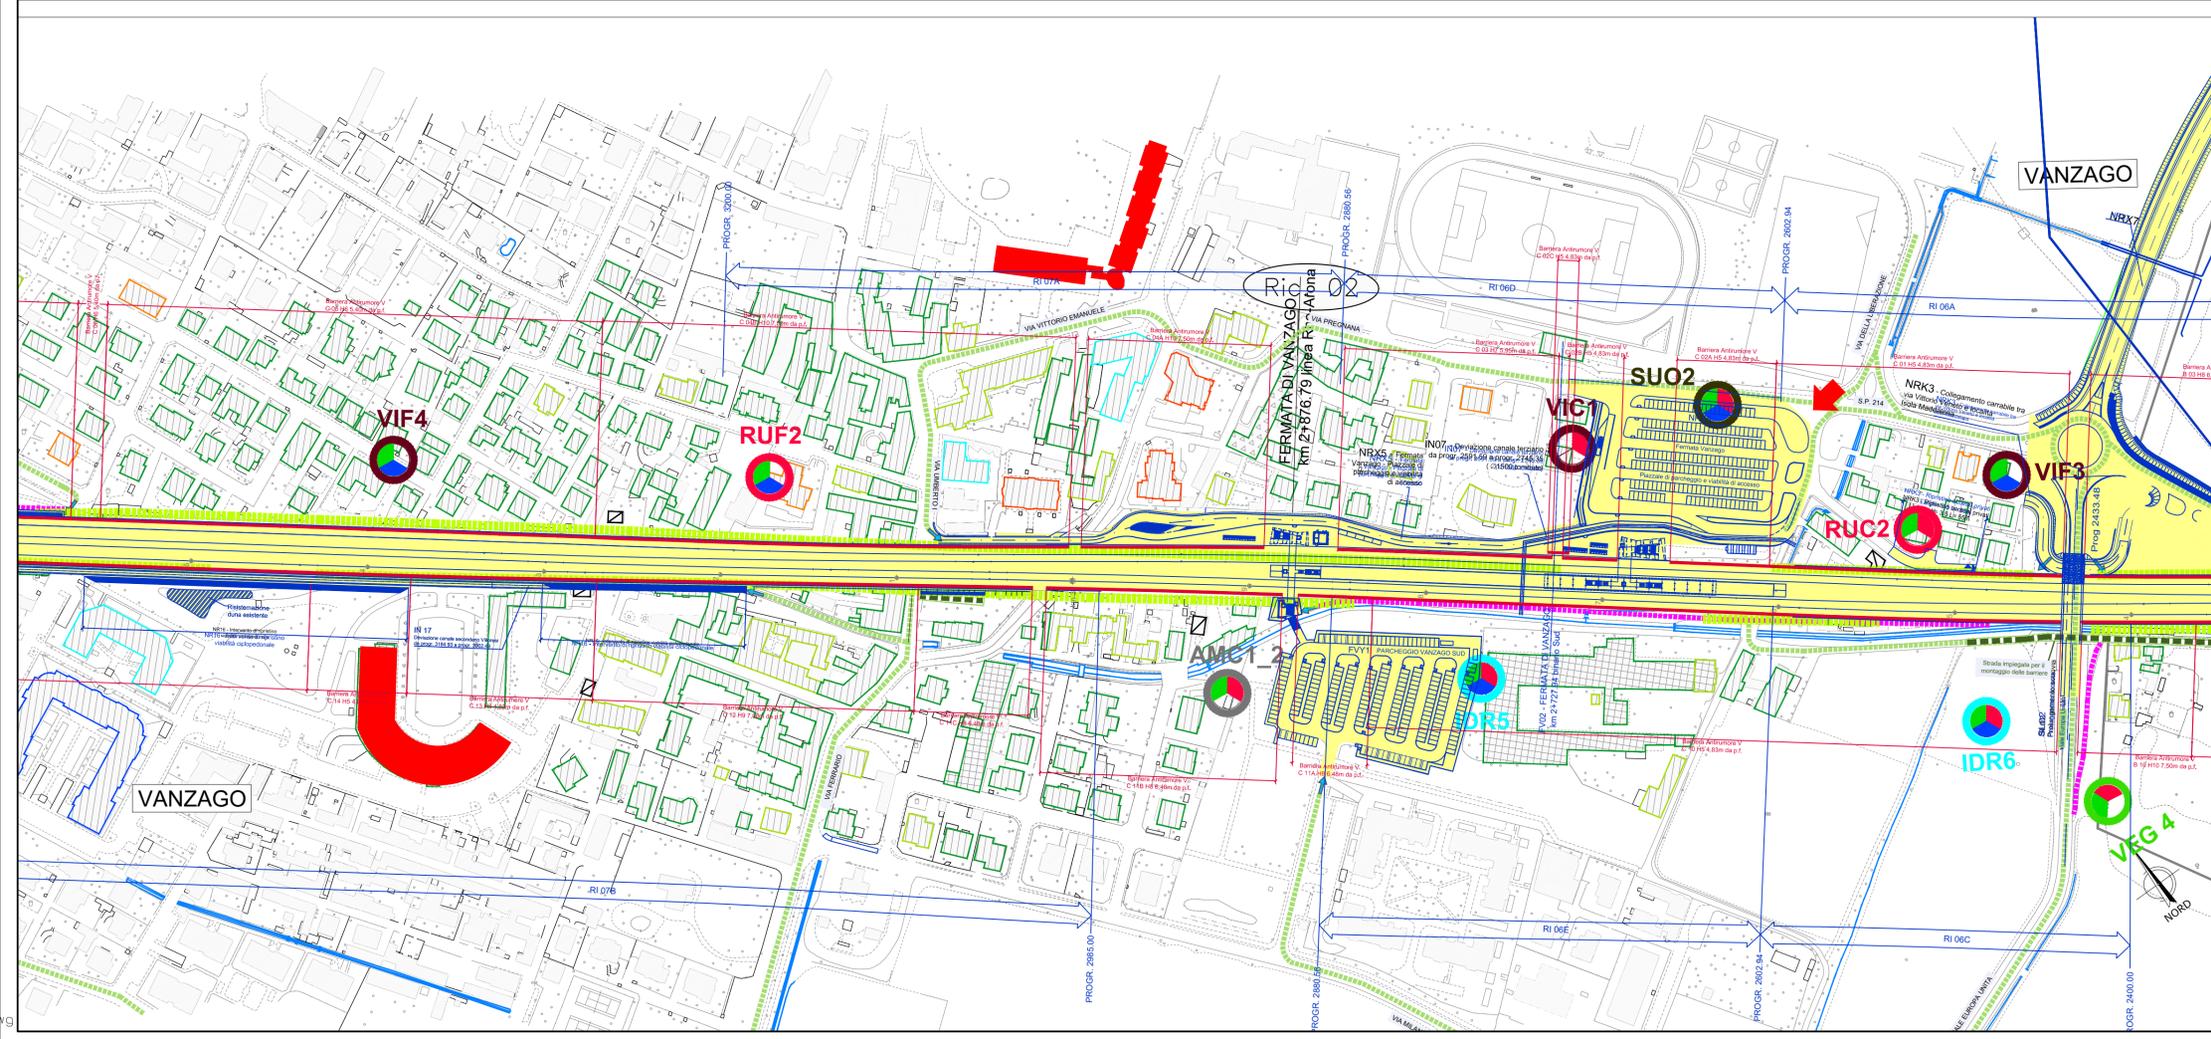

COMMITTENTE: **RFI RETE FERROVIARIA ITALIANA GRUPPO FERROVIE DELLO STATO**

PROGETTAZIONE: **ITALFERR GRUPPO FERROVIE DELLO STATO**

**INFRASTRUTTURE FERROVIARIE STRATEGICHE DEFINITE DALLA LEGGE OAIETTIVO N. 443/01**

CUP: J31J0500010001

**U.O. GEOLOGIA TECNICA, DELL'AMBIENTE E DEL TERRITORIO**

**PROGETTO DEFINITIVO**

**POTENZIAMENTO DELLA LINEA RHO-ARONA TRATTA RHO - GALLARATE QUADRUPPLICAMENTO RHO - PARBIACO E RACCORDO Y**

**PROGETTO DI MONITORAGGIO AMBIENTALE Planimetria ubicazione punti di monitoraggio TAV. 2/9 Tratta**

SCALA: 1:2.000

COMMESSA LOTTO FASE ENTE TIPO DOC. OPERA/DISCIPLINA PROGR. REV. 1:2000

MDL1 32 D 69 P6 AC0000 002 C

Revis.	Descrizione	Redatto	Data	Verificato	Data	Approvato	Data	Autorizzato / Data
A	Emissione per commenti	E. Martini	04/12/2017	S. Vitali	4/12/2017	S. Borelli	4/12/2017	S. Padugesi
B	Emissione esecutiva per aggiornamento SIA	P. L. Carci	Mar. 2021	S. Vitali	Mar. 2021	M. Berlingieri	Mar. 2021	M. Berlingieri
C	Emissione esecutiva	A. Colonna	Mag. 2022	S. Vitali	Mag. 2022	M. Berlingieri	Mag. 2022	M. Berlingieri

File: MDL132D69P6AC000002C n. Elab.: