



SEZIONE POZZETTO SPARTITRAFFICO

Scala 1:25

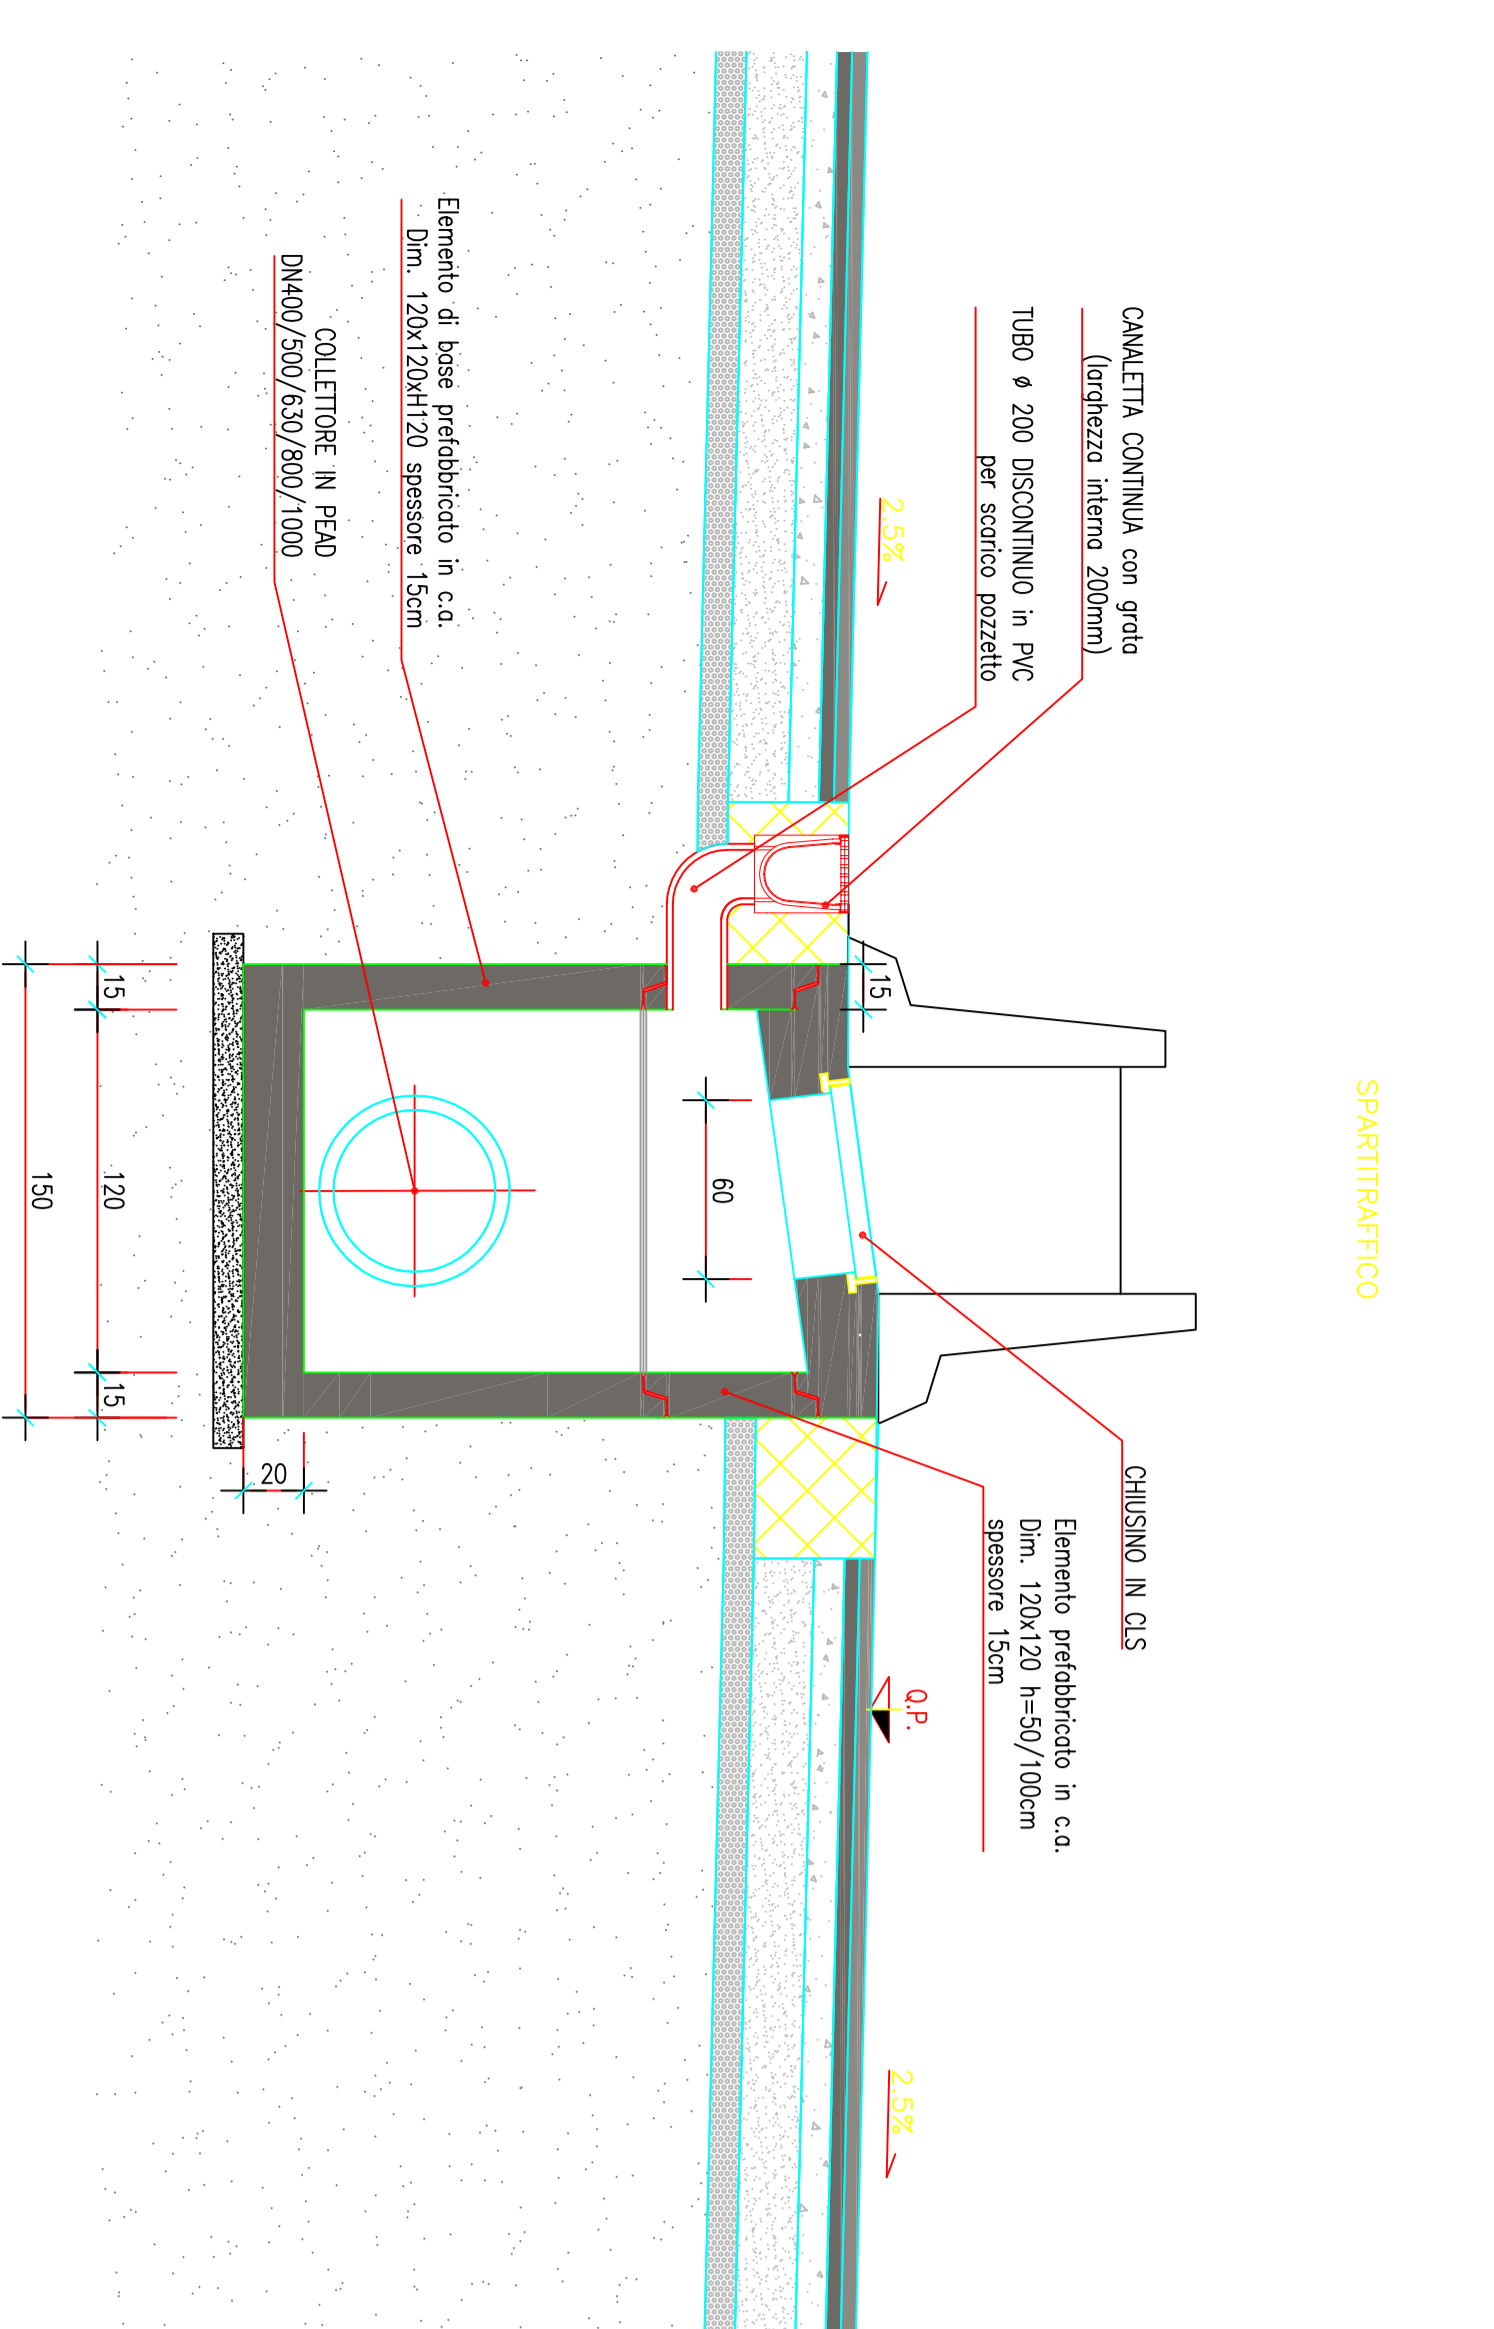


POZZETTO ARGINELLO

Scala 1:25

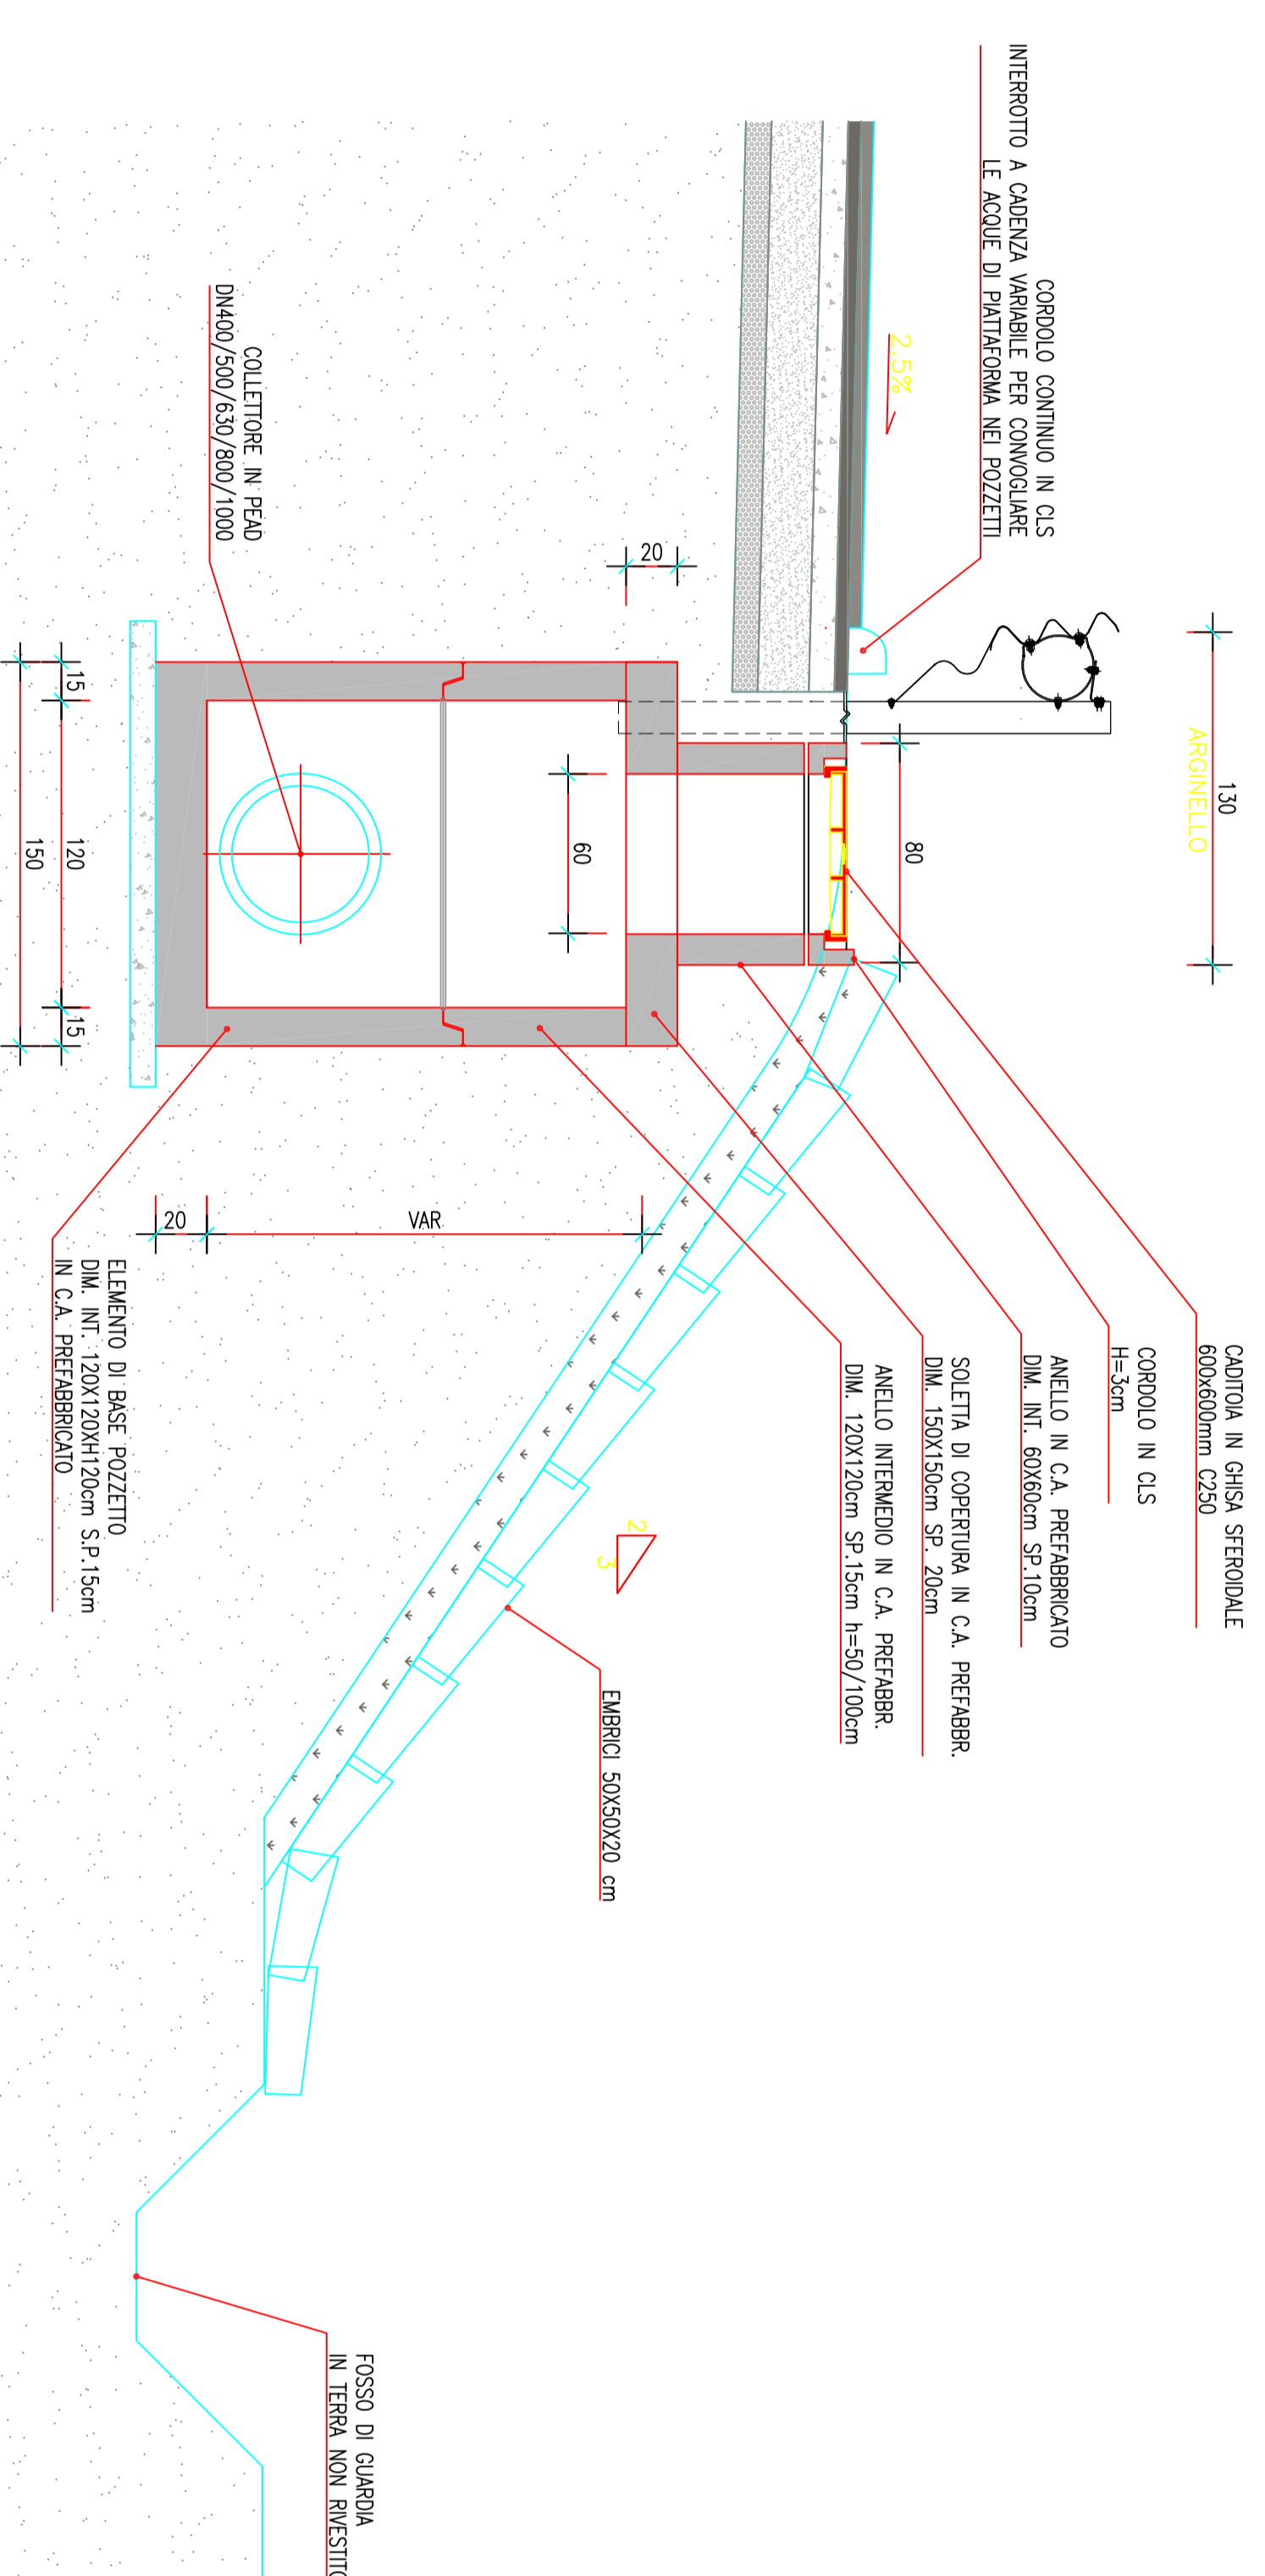


PARTICOLARI EMBRICI

Scala 1:25

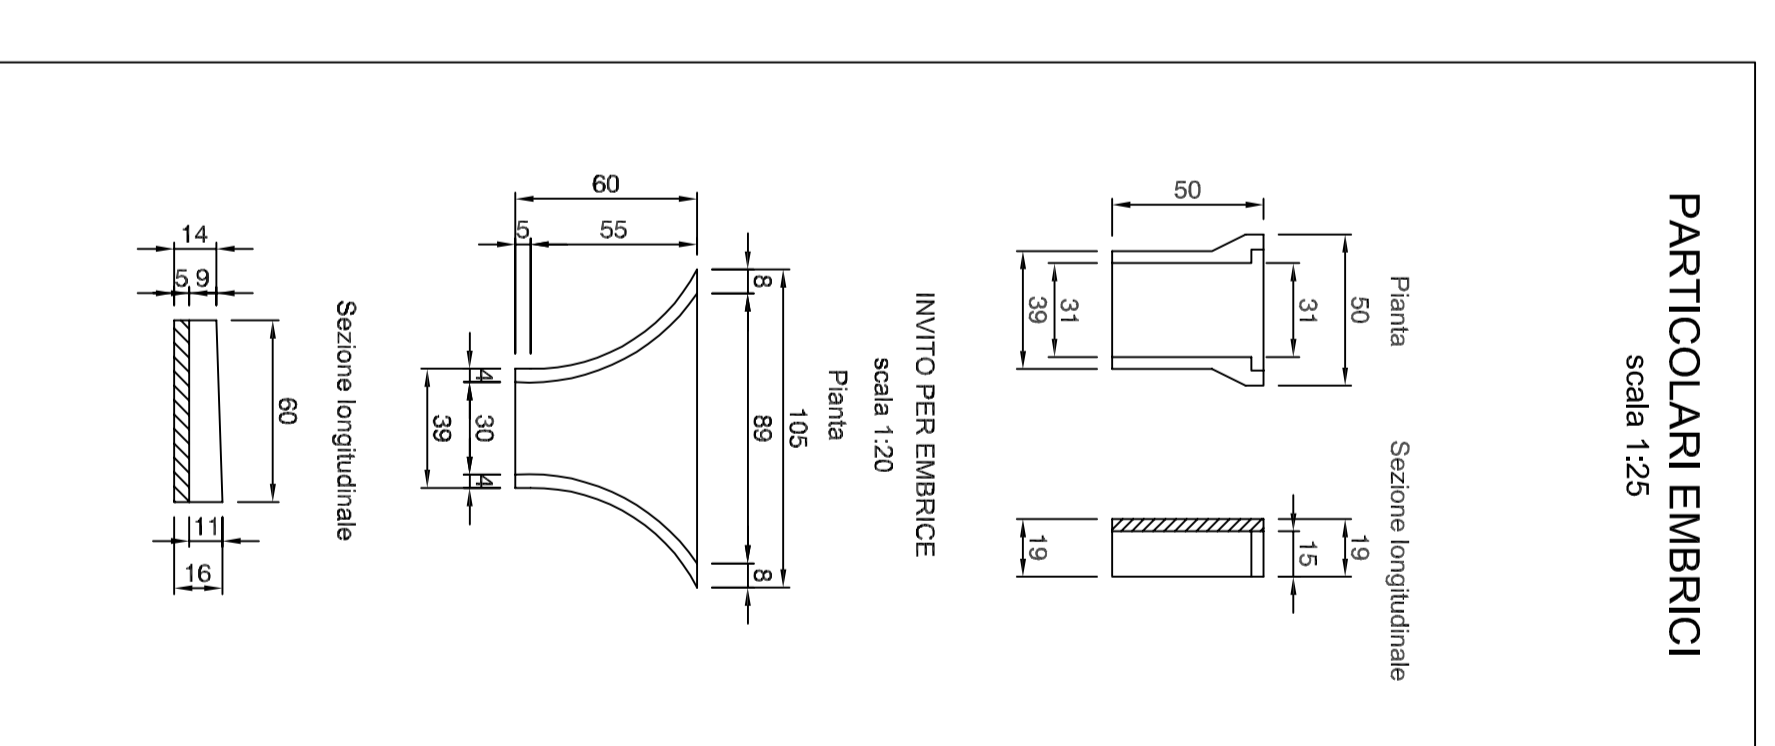


CADITOIA CON TUBO – CAVALLCAVIA

Scala 1:25

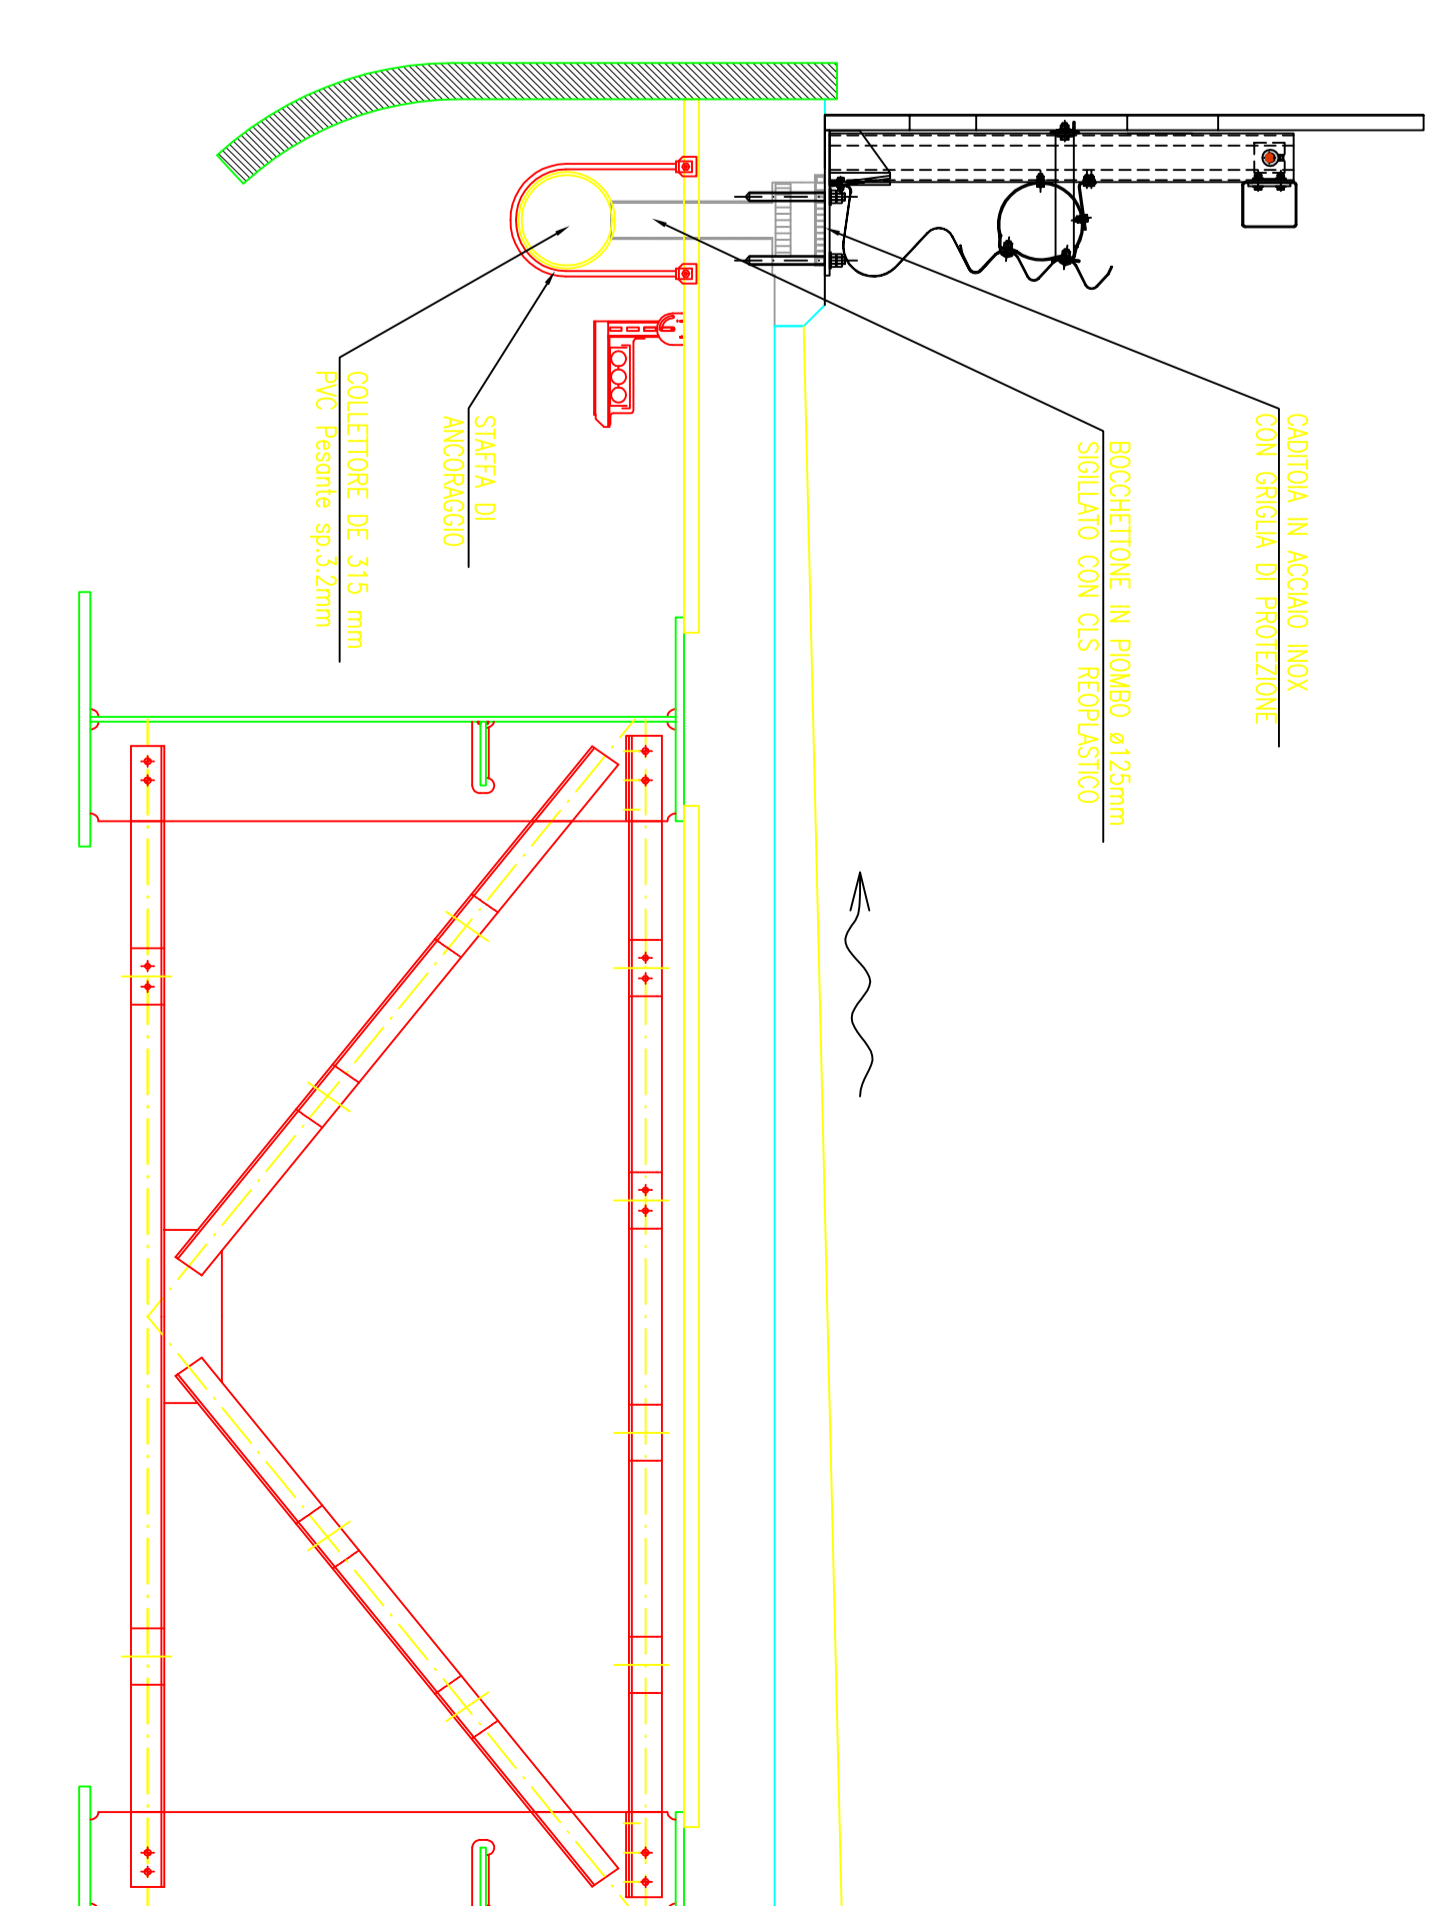


PIANTA POZZETTO SPARTITRAFFICO

Scala 1:25

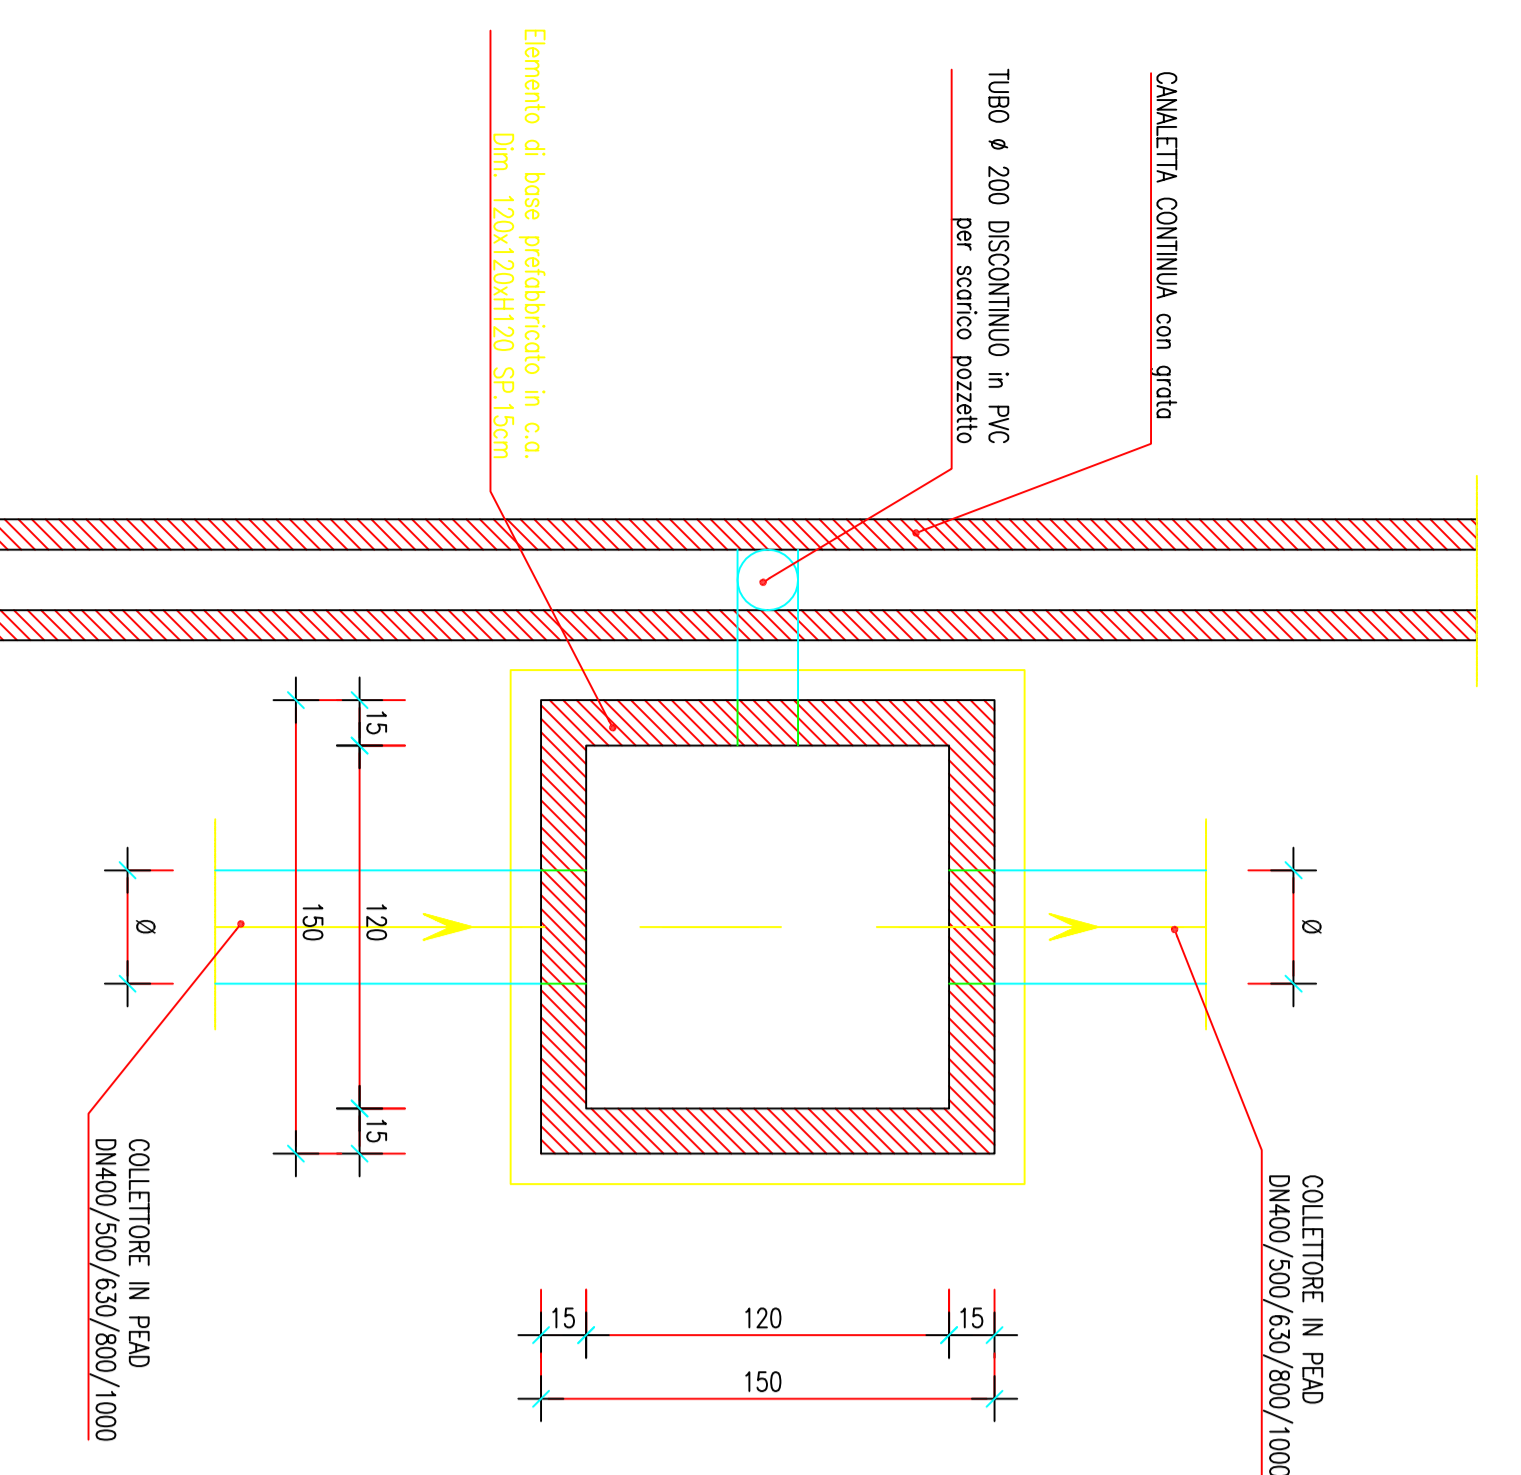


PIANTA POZZETTO ARGINELLO

Scala 1:25

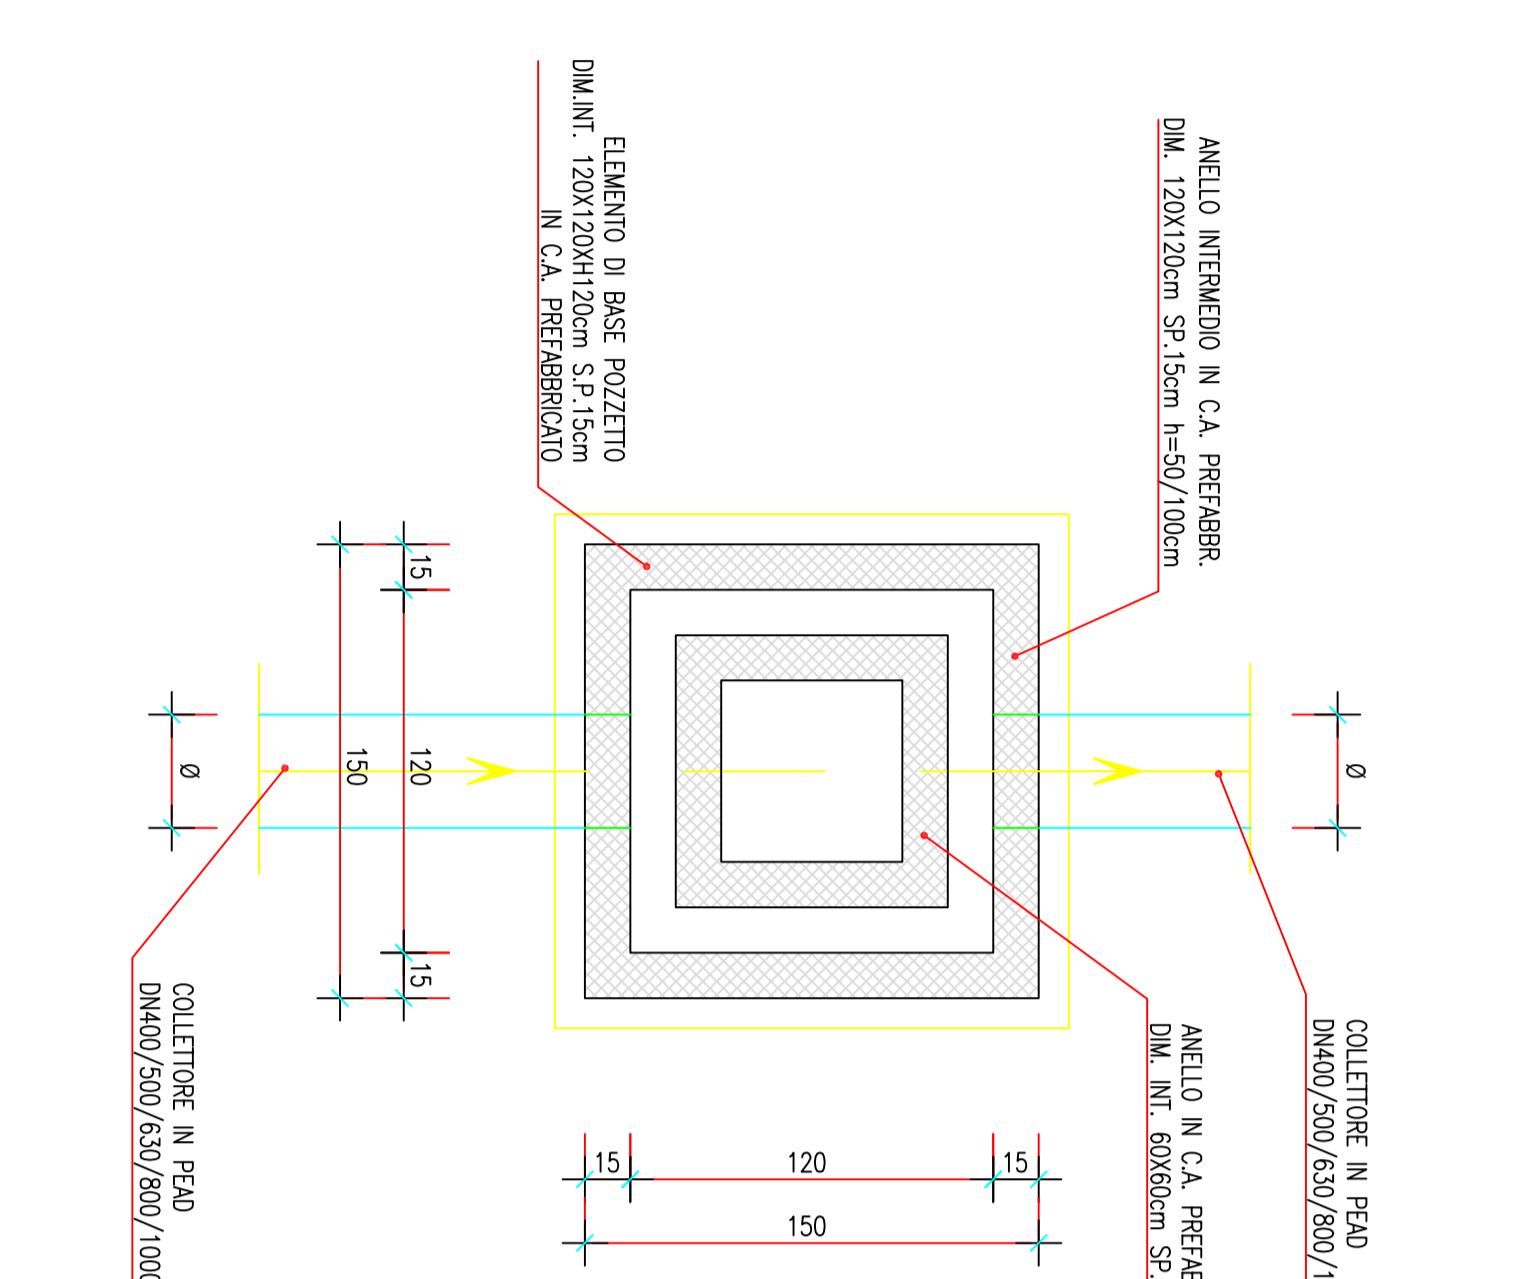



PIANTA POZZETTO ASSE PRINCIPALE – CORSIA DEDICATA

Scala 1:25

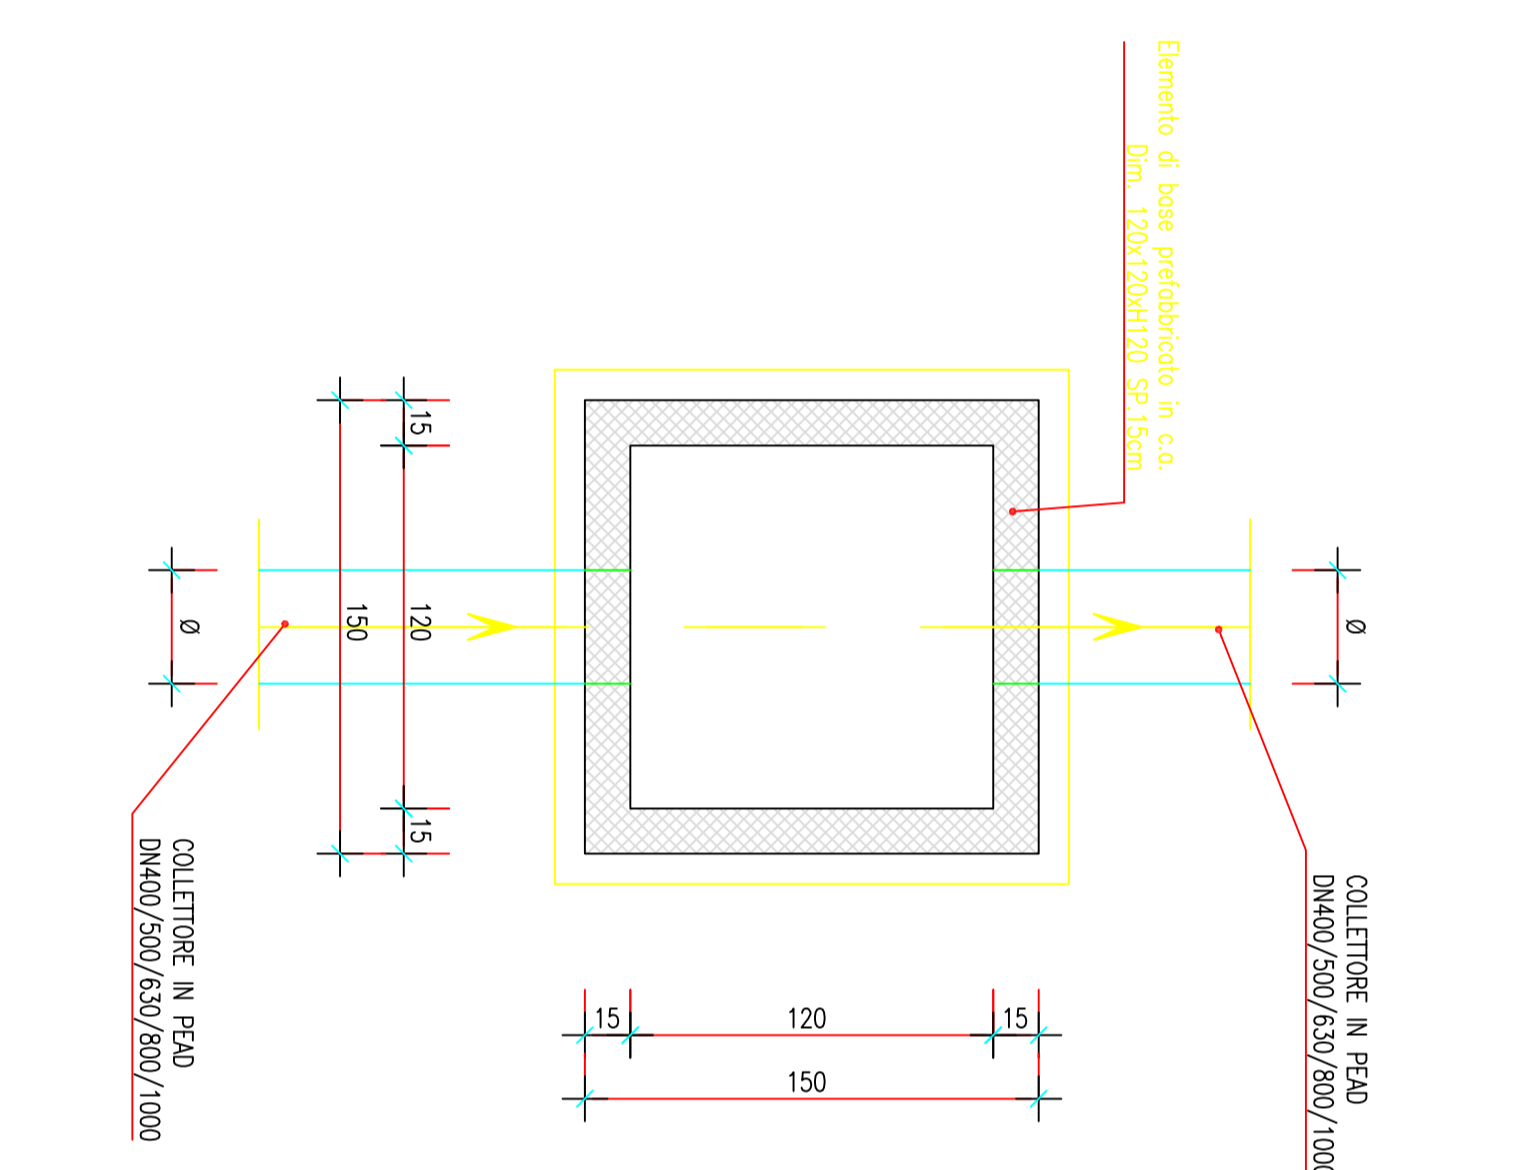

SEZIONE TIPO ASSE PRINCIPALE IN CURVA

Scala 1:50

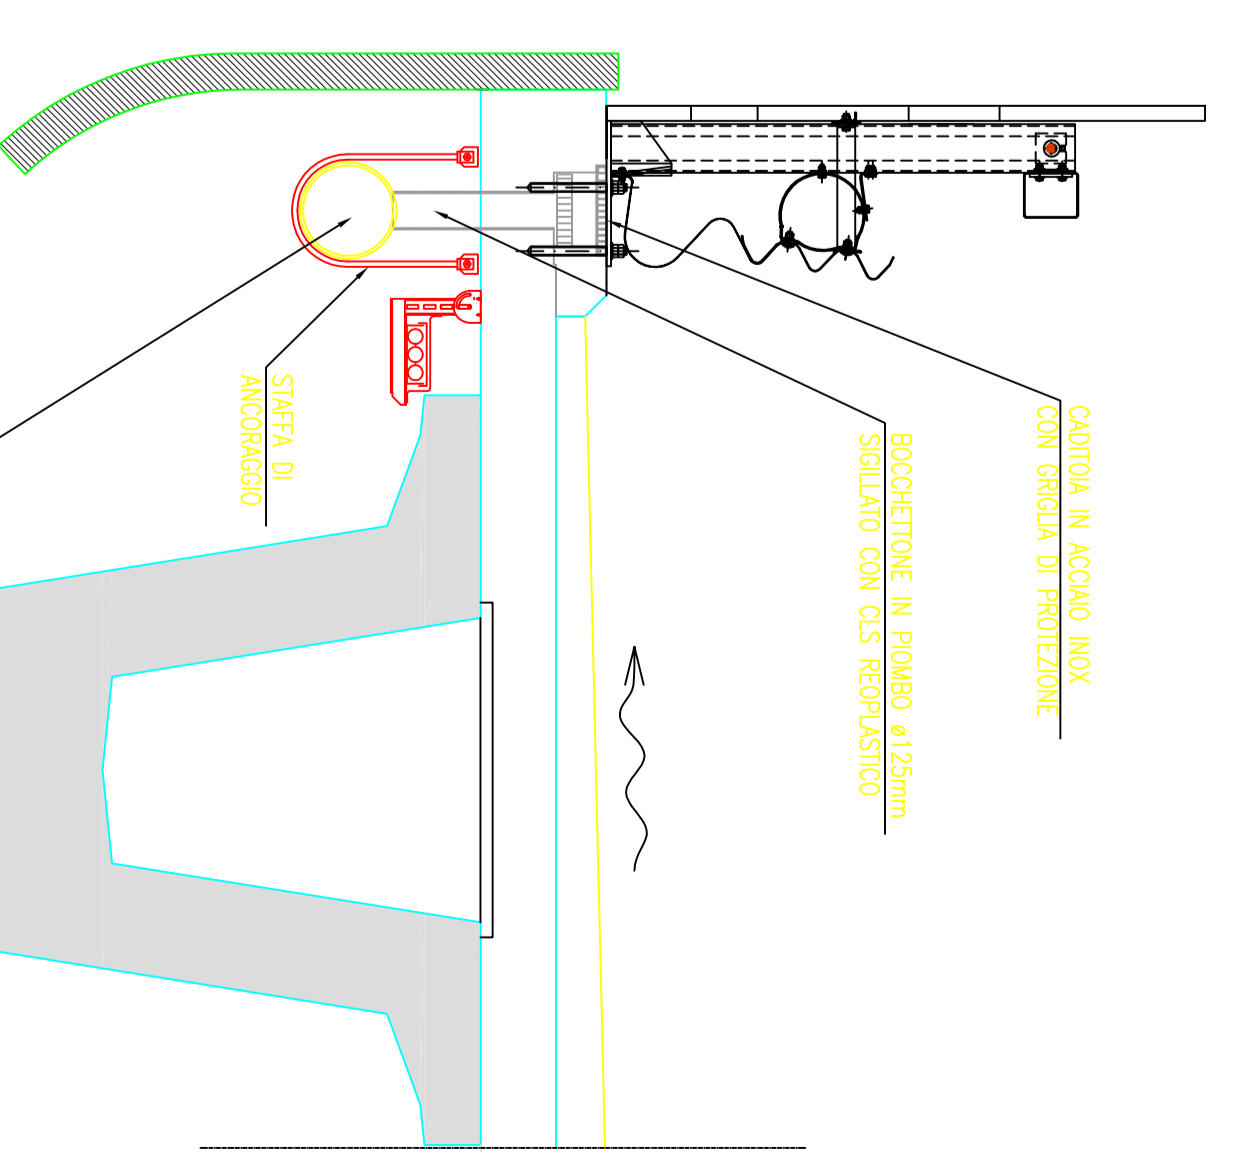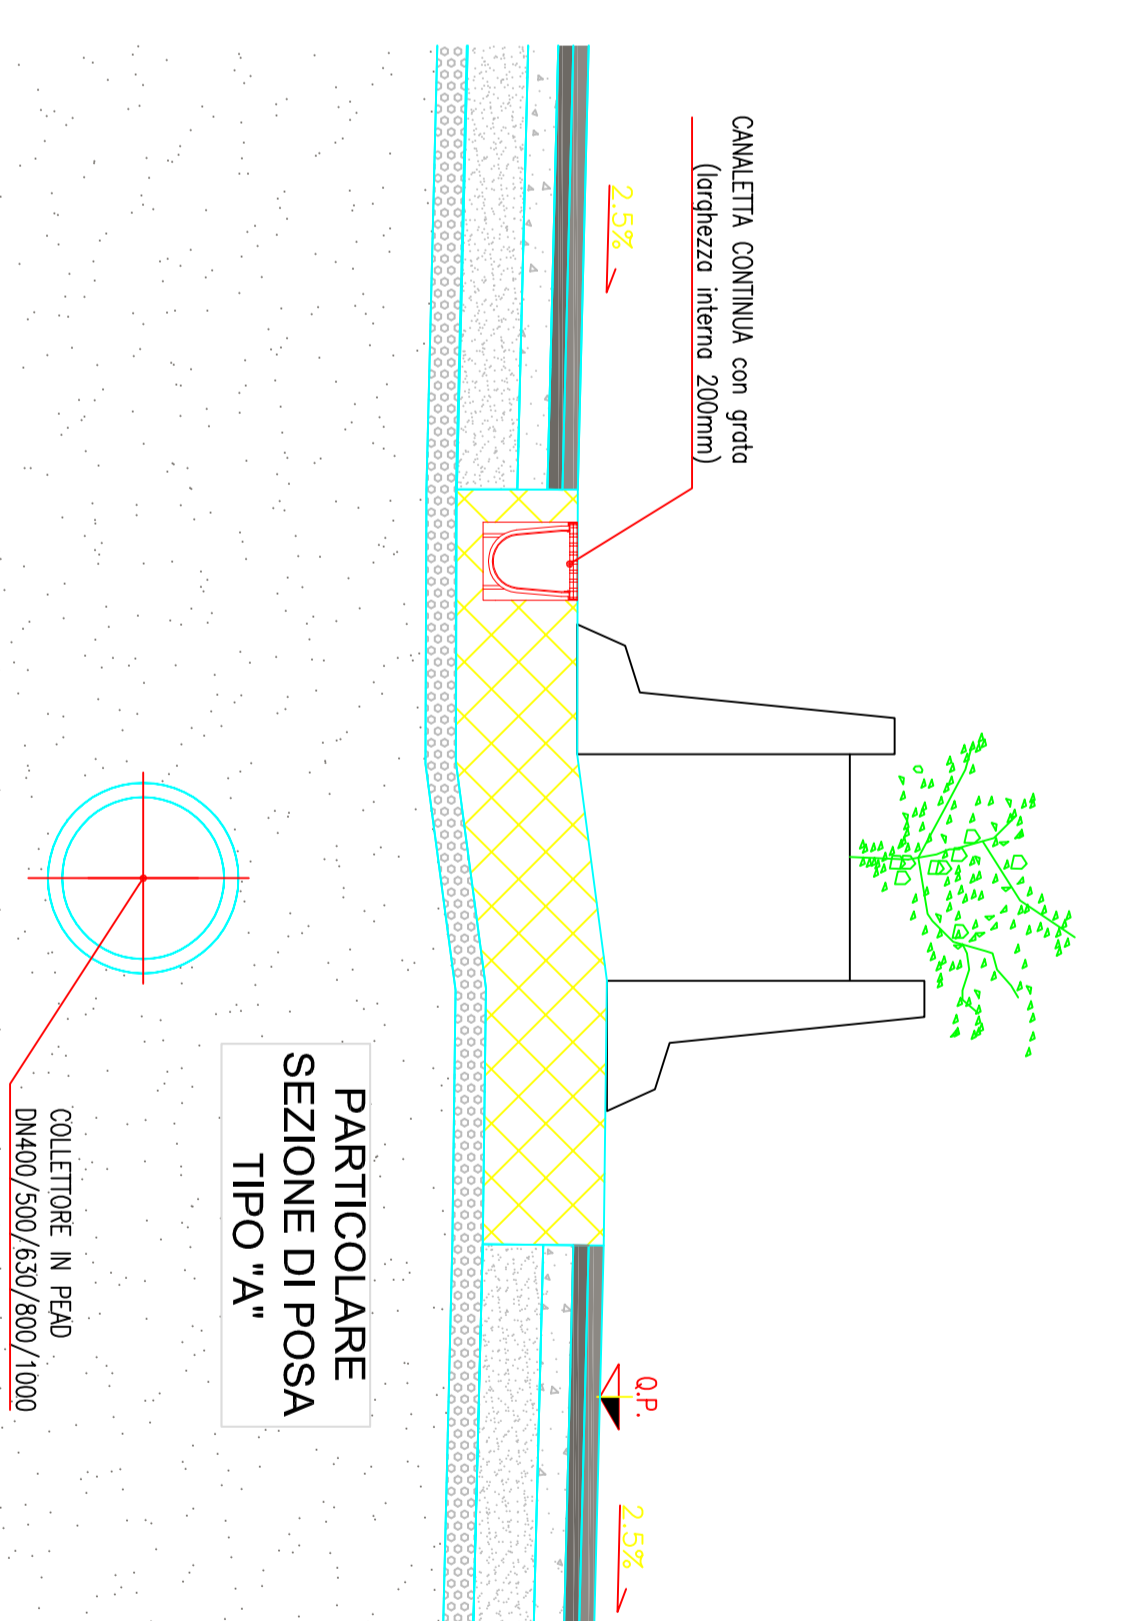


CADITOIA CON TUBO – CAVALLCAVIA

Scala 1:25


SEZIONE DI POSA TIPO "A"

Scala 1:50

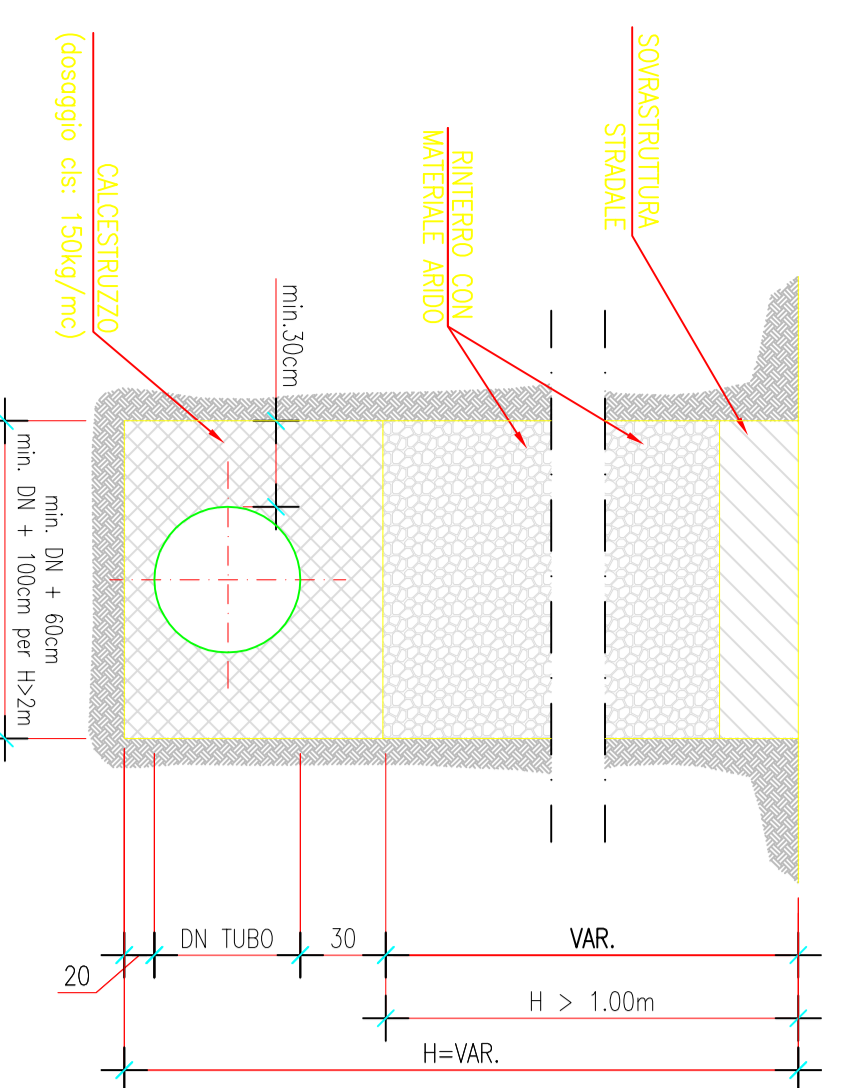


SEZIONE DI POSA TIPO "B"

Scala 1:50

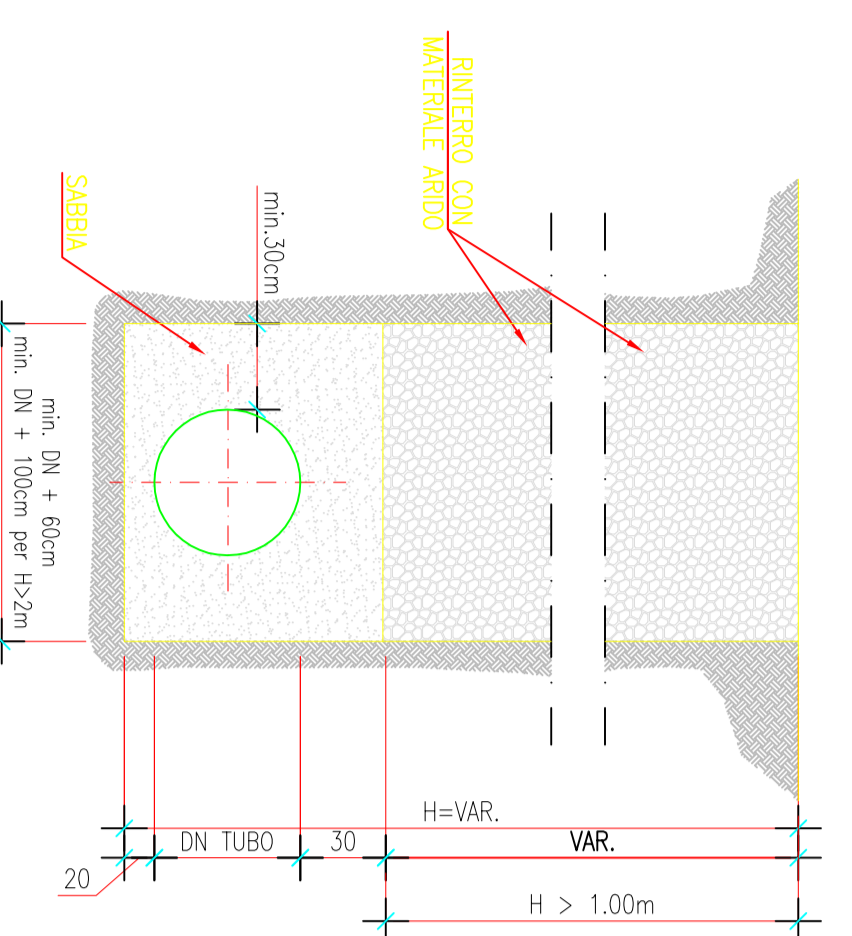


SEZIONE TIPO ASSE PRINCIPALE – CORSIA DEDICATA

Scala 1:25

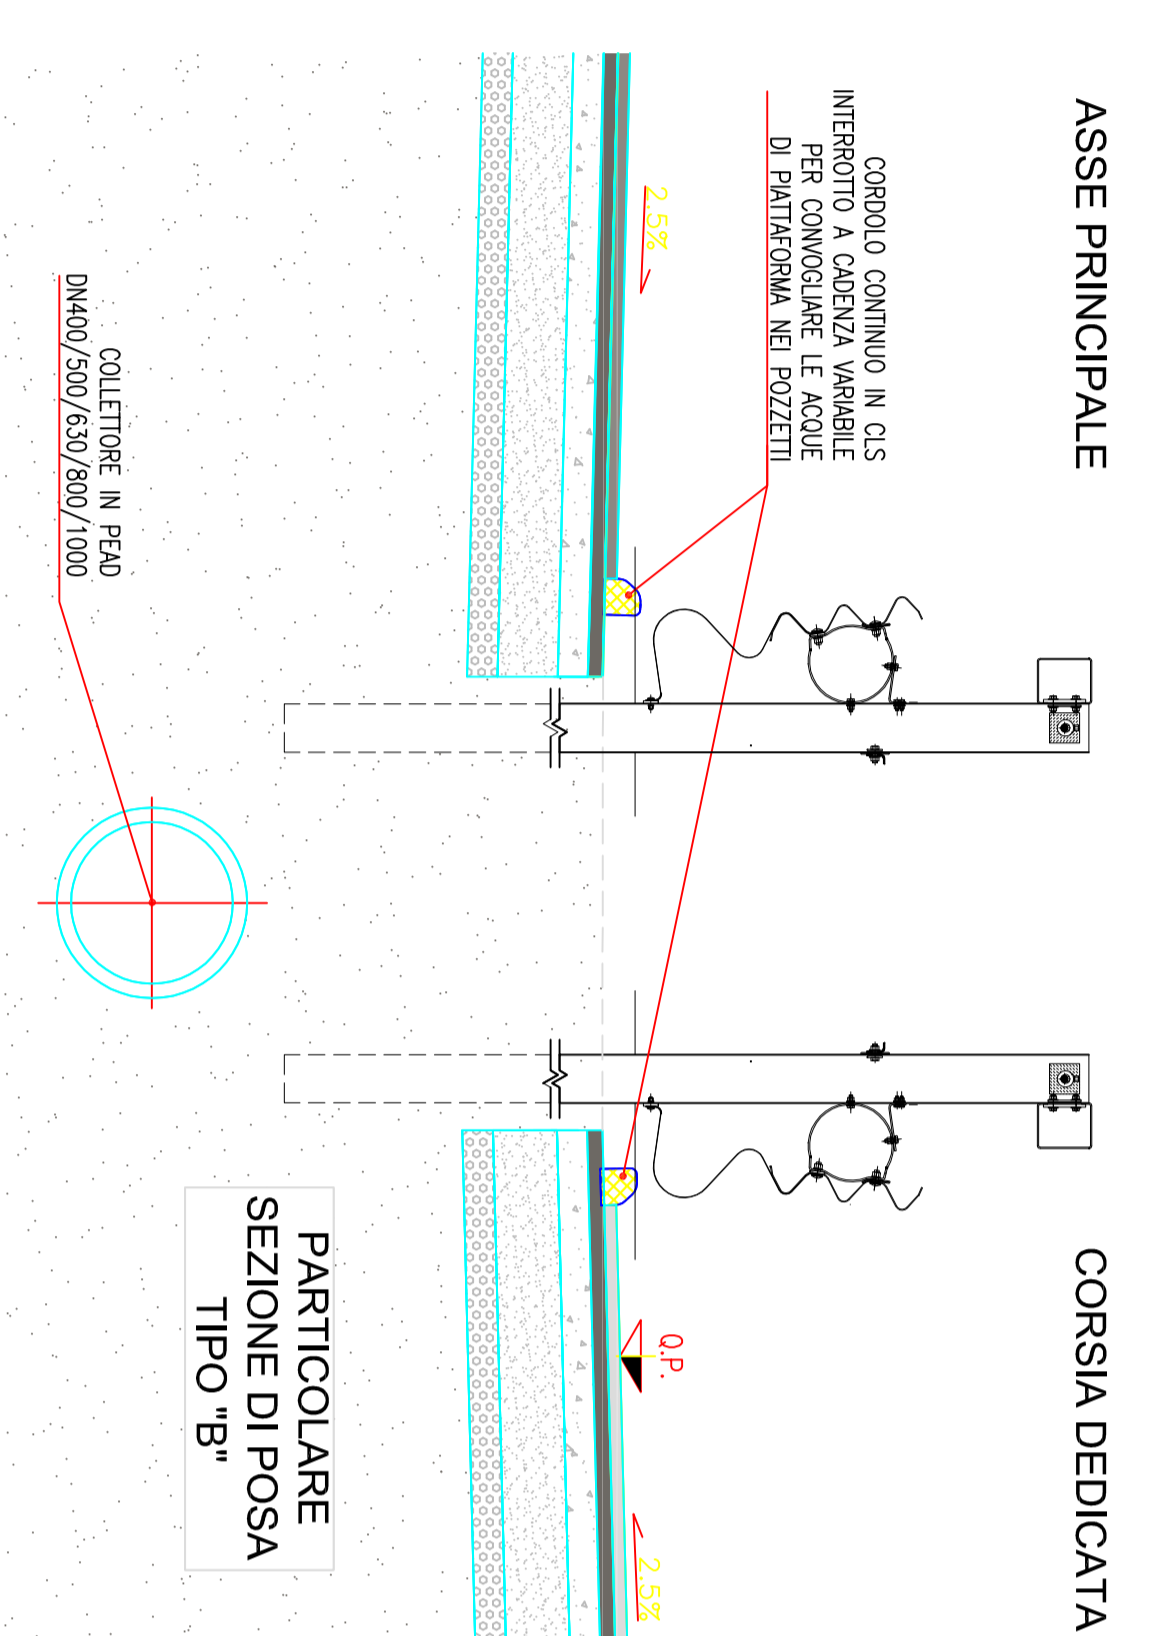


POZZETTO ASSE PRINCIPALE – CORSIA DEDICATA

Scala 1:25

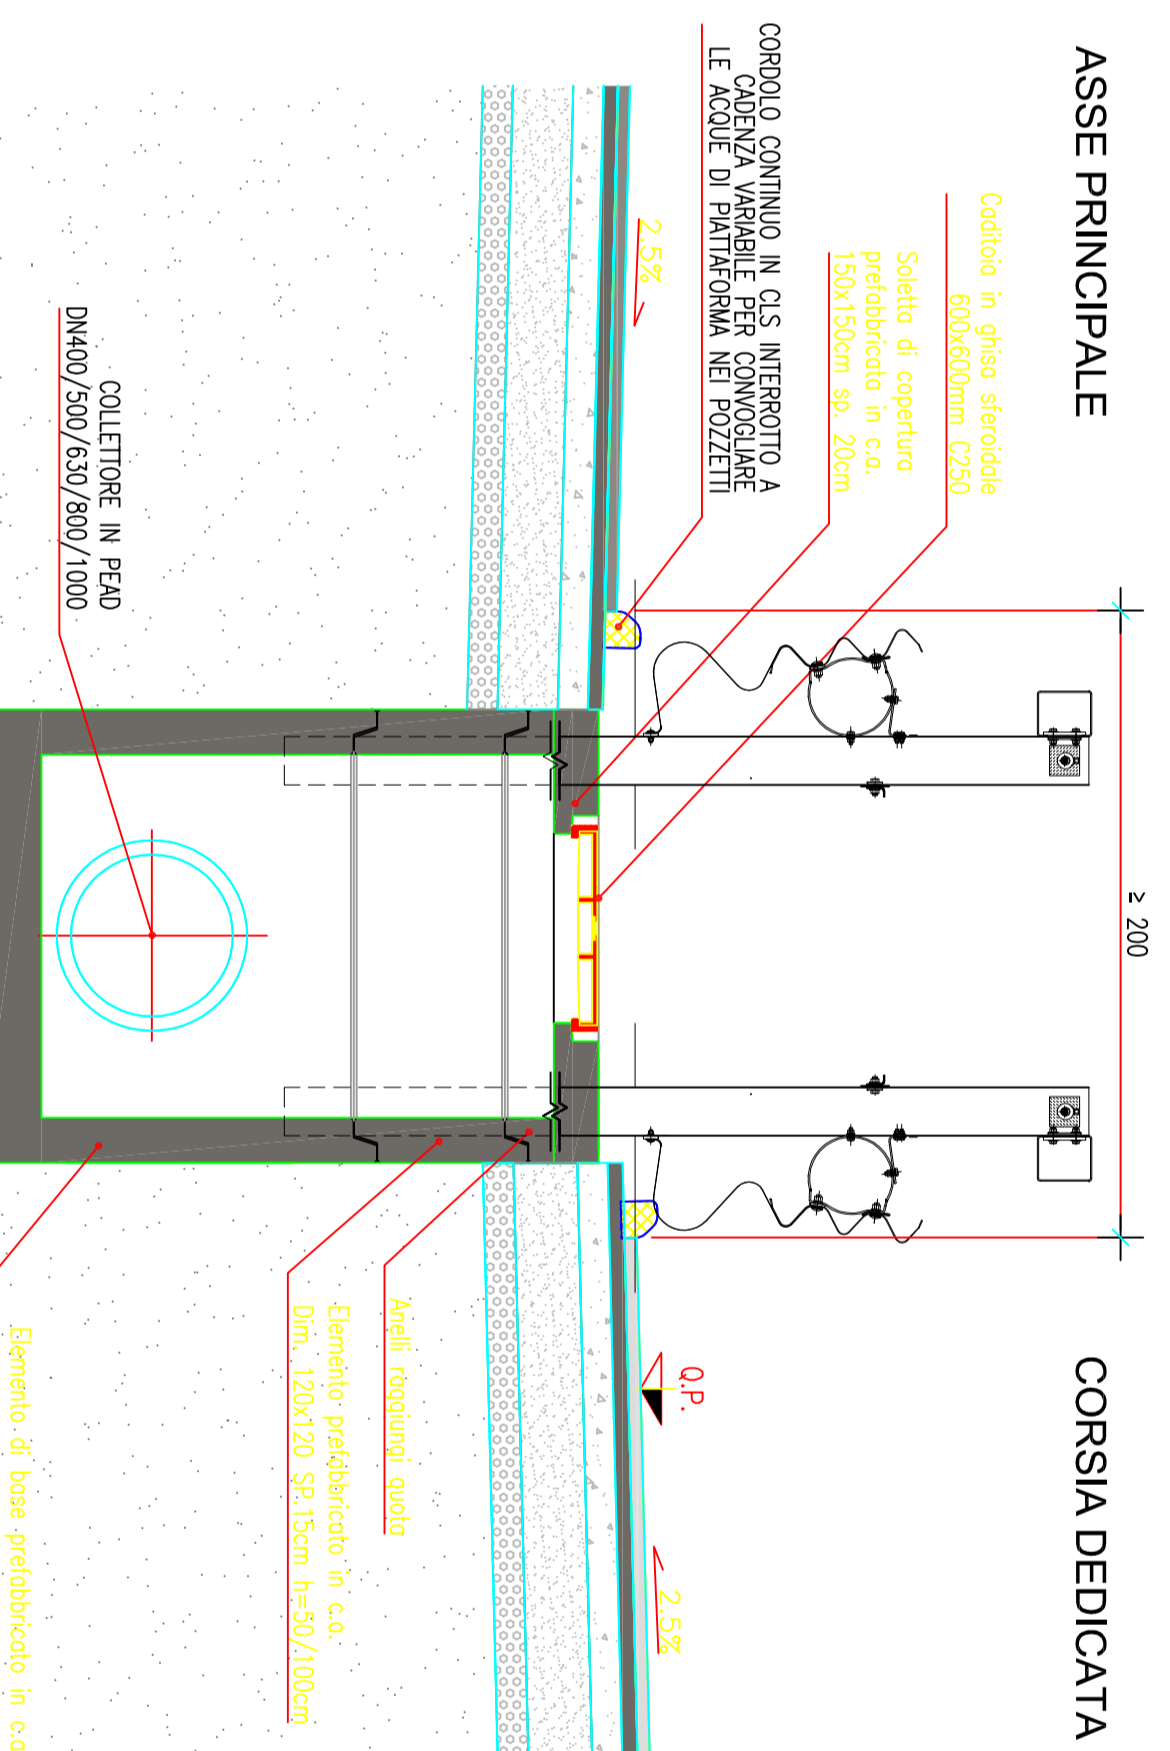

MODALITÀ DI SCAVO PER H > 4m

Scala 1:50

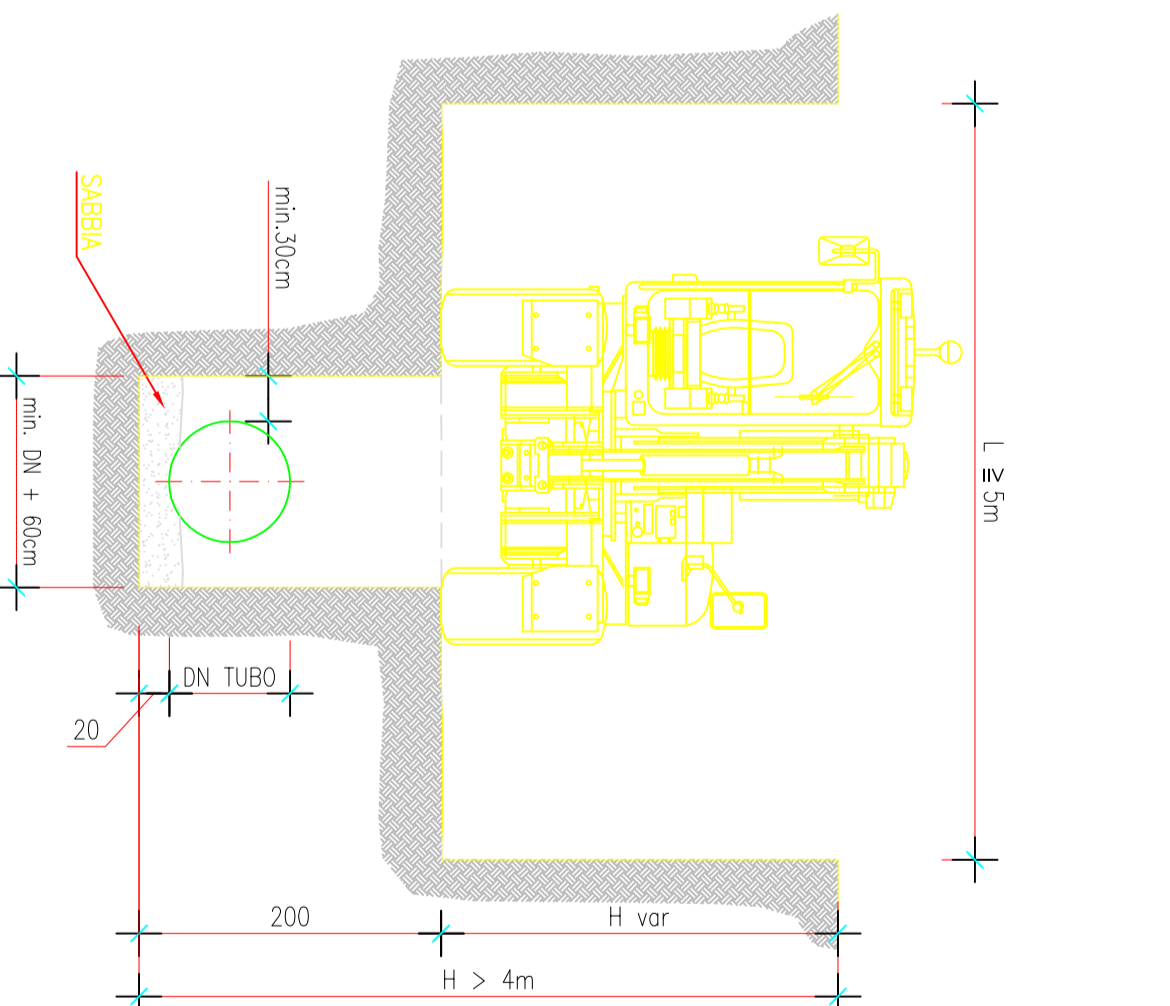

		Direzione Progettazione e Realizzazione Lavori	
<p>CORRIDOIO PLURIMODALE ADRIATICO ITINERARIO MARGHE - SANTA MARIA DI LEUCA S.S. N° 275 "D" S. MARIA DI LEUCA" LAVORI DI AMMODERNAMENTO E ADEGUAMENTO ALLA SEZ. B DEL D.M. 5.11.2001 S.S. 16 del km 983+700 al km 983+386 - S.S. 275 del km 0+000 al km 37+400 1° Lotto: dal km 0+000 di prog. al km 23+300 di prog.</p>			
<p>PROGETTAZIONE: ANAS - COORDINAMENTO TERREMOTIVALE ADRIATICA</p>		<p>Progetto n. 24/9000 DE VENTINO & ASSOCIATI - Via S. Maria Maddalena, 10 - 00187 Roma Tel. 06/49999111 - Fax 06/49999112 www.deventino.it</p>	
<p>PROGETTO DEFINITIVO CDD 84/83</p>			
<p>IDROLOGIA E IDRAULICA Particolari pozzetti stradali</p>			
<p>COMPETENTE PROGETTO</p>		<p>VERIFICATO</p>	
<p>PRODOTTO</p>		<p>SCALA:</p>	
<p>CONFERMATO</p>		<p>VERBA</p>	
<p>REVISIONE DEL PROGETTO DEFINITIVO DEL 2019</p>		<p>DATA</p>	
<p>REVISIONE DEL PROGETTO DEFINITIVO DEL 2017</p>		<p>REVISIONE</p>	
<p>REVISIONE DEL PROGETTO DEFINITIVO</p>		<p>VERIFICATO</p>	
<p>REVISIONE</p>		<p>APPROVATO</p>	