PLANIMETRIA GENERALE - VASCA n. 02
scala 1:500

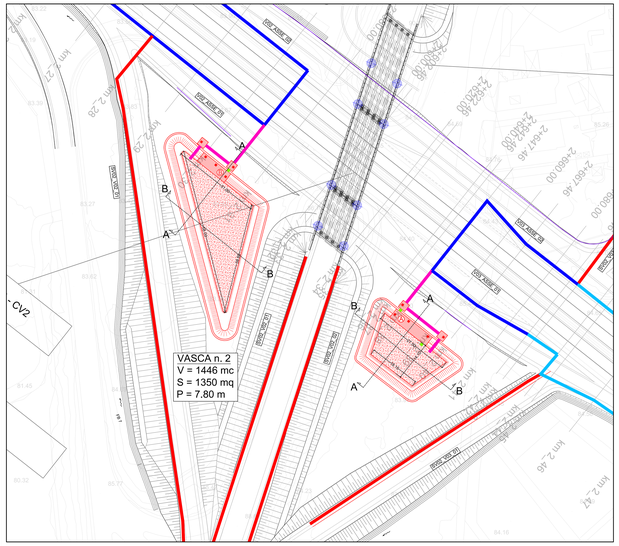

PIANTA E SEZIONI - IMPIANTO DI TRATTAMENTO
scala 1:100

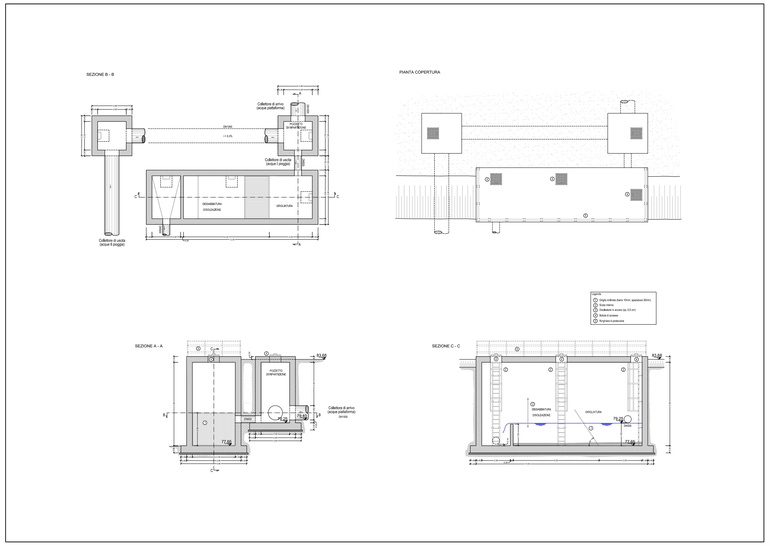

SEZIONI TRASVERSALI
scala 1:100

SEZIONE A - A

SEZIONE B - B

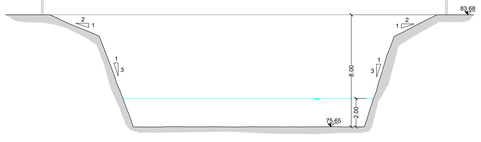

LEGENDA

Tipologia collettori

- Tubo PEAD Ø400
- Tubo PEAD Ø500
- Tubo PEAD Ø630
- Tubo PEAD Ø800
- Tubo PEAD Ø1000
- Tubo C.A. DN1200
- Tubo C.A. DN1400
- Canaletta spartitraffico centrale
- Cunetta
- Tubazioni cavalcavia
- Pozzetto cavalcavia

- Ⓐ — Vasca di prima pioggia (portata 200 l/s)
- Ⓑ — Vasca di prima pioggia (portata 100 l/s)

anas GRUPPO FS ITALIANE — *Direzione Progettazione e Realizzazione Lavori*

CORRIDOIO PLURIMODALE ADRIATICO
ITINERARIO MAGLIE - SANTA MARIA DI LEUCA
S.S. N° 275 "DI S. MARIA DI LEUCA"
LAVORI DI AMMODERNAMENTO E ADEGUAMENTO ALLA SEZ. B DEL D.M. 5.11.2001
S.S. 16 dal km 981+700 al km 986+386 - S.S. 275 dal Km 0+000 al km 27+000
1° Lotto: Dal Km 0+000 di prog. al Km 23+300 di prog.

PROGETTO DEFINITIVO — COD. BA283

PROGETTAZIONE: ANAS - STRUTTURA TERRITORIALE PUGLIA

I PROGETTISTI:
Ing. Alberto SANCHIRICO - Progettista e Coordinatore
Ing. Simone MASCIULLO - Progettista

COLLABORATORI:
Geom. Andrea DELL'ANNA
Geom. Massimo MARTANO
Geom. Giuseppe VALLY

IL COORDINATORE IN FASE DI PROGETTAZIONE
Ing. Alberto SANCHIRICO

IL RESPONSABILE DEL PROCEDIMENTO
Ing. Gianfranco PAGLIALUNGA

RESPONSABILE PROJECT MANAGEMENT E PROGETTI SPECIALI
Ing. Nicola MARZI

IL COMPUTISTA STRAORDINARIO
Ing. Vincenzo MARZI

ATTIVITA' DI SUPPORTO
DE VENUTO & ASSOCIATI -
Studio Associato di Ingegneria e Architettura
Dott. Ing. Giovanni De Venuto, Dott. Ing. Vincenzo Natale
73013 Galatina - Corso Cavallotti Nuovo 31 (Cod.Fisc. DE VENUTO GIOVANNI: DVNGNN71M19D862Y - P.Iva: 04615960747) - E-mail: devenuto@tiscali.it

IDROLOGIA E IDRAULICA

GENERALI

Vasca di trattamento n. 2 - Pianta e sezioni

CODICE PROGETTO (PROGETTO / LIV. PROG. / N. PROG.)	NOME FILE: P00_D00_IDR_DI02_C.dwg — CODICE ELAB. P0 0 0 I D 0 0 I D R 0 1 0 2	REVISIONE	SCALA:
L 3 5 9 3 A D 1 7 5 1		C	varie

REV.	DESCRIZIONE	DATA	REDATTO	VERIFICATO	APPROVATO
C	REVISIONE DEL PROGETTO DEFINITIVO DEL 2019	Marzo 2022			
B	REVISIONE DEL PROGETTO DEFINITIVO DEL 2017	Giugno 2018			
A	REVISIONE DEL PROGETTO DEFINITIVO	Novembre 2017			