PLANIMETRIA GENERALE - VASCA n. 14
scala 1:500

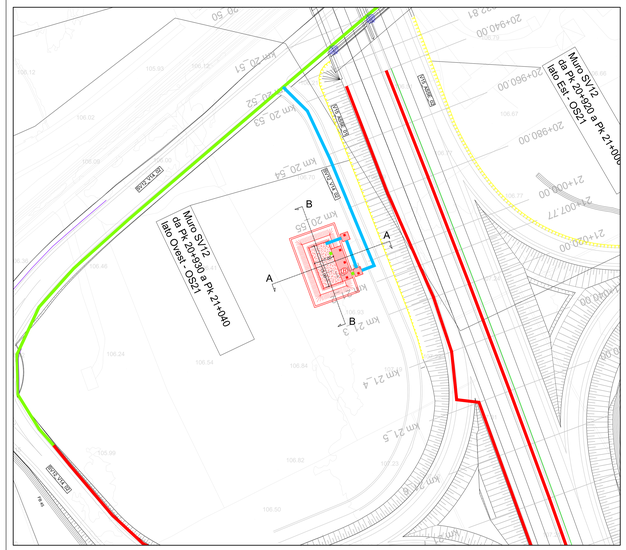

PIANTA E SEZIONI - IMPIANTO DI TRATTAMENTO
scala 1:100

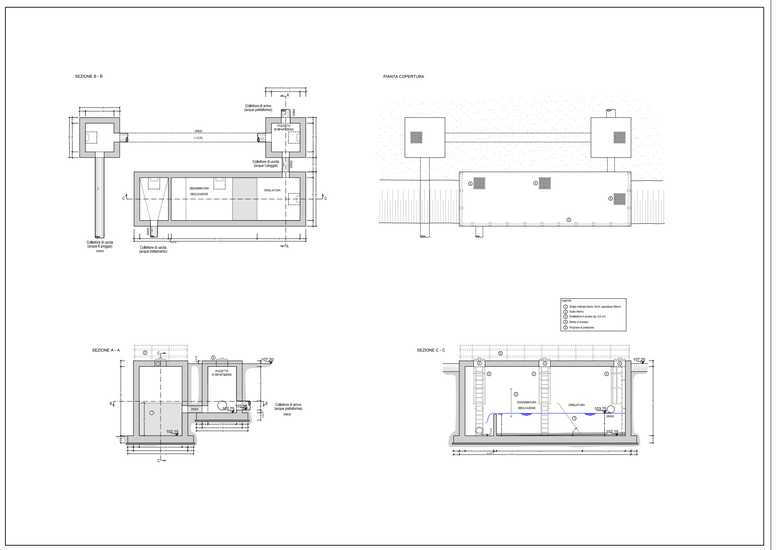

LEGENDA

Tipologia collettori

- Tubo PEAD Ø400
- Tubo PEAD Ø500
- Tubo PEAD Ø630
- Tubo PEAD Ø800
- Tubo PEAD Ø1000
- Tubo C.A. DN1200
- Tubo C.A. DN1400
- Canaletta spartitraffico centrale
- Cunetta
- Tubazioni cavalcavia
- Pozzetto cavalcavia

- (A) Vasca di prima pioggia (portata 200 l/s)
- (B) Vasca di prima pioggia (portata 100 l/s)

SEZIONI TRASVERSALI
scala 1:100

SEZIONE A - A

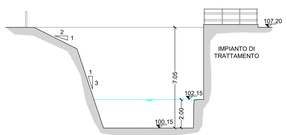

SEZIONE B - B

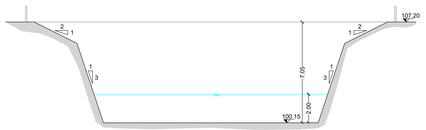

anas GRUPPO FS ITALIANE — *Direzione Progettazione e Realizzazione Lavori*

CORRIDOIO PLURIMODALE ADRIATICO
ITINERARIO MAGLIE - SANTA MARIA DI LEUCA
S.S. N° 275 "DI S. MARIA DI LEUCA"
LAVORI DI AMMODERNAMENTO E ADEGUAMENTO ALLA SEZ. B DEL D.M. 5.11.2001
S.S. 16 dal km 165+700 al km 169+186 - S.S. 275 dal km 0+000 al km 31+000
1° Lotto: Dal Km 0+000 di prog. al Km 23+300 di prog.

PROGETTO DEFINITIVO — COD. BA283

PROGETTAZIONE: ANAS - STRUTTURA TERRITORIALE PUGLIA

I. PROGETTISTI
Ing. Alberto SANCHIRICO - Progettista e Coordinatore
Ing. Simone MASCOLLO - Progettista

COLLABORATORI
Geom. Andrea DELL'ANNA
Geom. Maurizio MARTANO
Geom. Giuseppe CALÒ

IL COORDINATORE IN FASE DI PROGETTAZIONE
Ing. Alberto SANCHIRICO

IL RESPONSABILE DEL PROCEDIMENTO
Ing. Gianfranco FASCIALIMONI

RESPONSABILE PROJECT MANAGEMENT E PROGETTI SPECIALI
Ing. Nicola MARZI

IL DIRIGENTE STRUTTURA
Ing. Vincenzo MARZI

ATI/SV: DI SUPPORTO
DE VENUTO & ASSOCIATI -
Via Ing. Giuseppe di Cuccio, 14 - 90144 Palermo
Tel. 091/6120111 Fax 091/6120111 - P.I. 05 79 790 820
PEC: ing.dicuccio@pec.ingegneri.cc Codice IPA: ATI_DVA

IDROLOGIA E IDRAULICA
GENERALI
Vasca di trattamento n. 14 - Pianta e sezioni

CODICE PROGETTO		NOME FILE	REVISIONE	SCALA:
PROGETTO: B3B3A — LIV. PROG.: E PROG. — 1 7 0 1		P00_D00_IDR_D15_C.dwg	C	VDFE
		CODICE ELAB.: I 3 0 0 0 0 1 2 0 1 0 0 0 1 1 5		

REV.	DESCRIZIONE	DATA	REDATTO	VERIFICATO	APPROVATO
C	REVISIONE DEL PROGETTO DEFINITIVO DEL 2019	Marzo 2022			
B	REVISIONE DEL PROGETTO DEFINITIVO DEL 2017	Giugno 2019			
A	REVISIONE DEL PROGETTO DEFINITIVO	Novembre 2017			