Pendenza	i=0.032	i=0.017	i=0.050
Diametro	Ø=400	Ø=400	Ø=400
Materiale	PEAD SN4	PEAD SN4	PEAD SN4

TRONCO SV06_V08_01

Pendenza	i=0.030
Diametro	Ø=400
Materiale	PEAD SN4

TRONCO SV06_V08_02

Pendenza	i=0.029	i=0.029	i=0.065
Diametro	Ø=400	Ø=400	Ø=500
Materiale	PEAD SN4	PEAD SN4	PEAD SN4

TRONCO SV06_V08_03

Pendenza	i=0.022	i=0.01
Diametro	Ø=400	Ø=400
Materiale	PEAD SN4	PEAD SN4

TRONCO SV06_V08_04

Pendenza	i=0.046
Diametro	Ø=400
Materiale	PEAD SN4

TRONCO SV06_V08_05

Pendenza	i=0.016
Diametro	Ø=400
Materiale	PEAD SN4

TRONCO SV06_V08_06

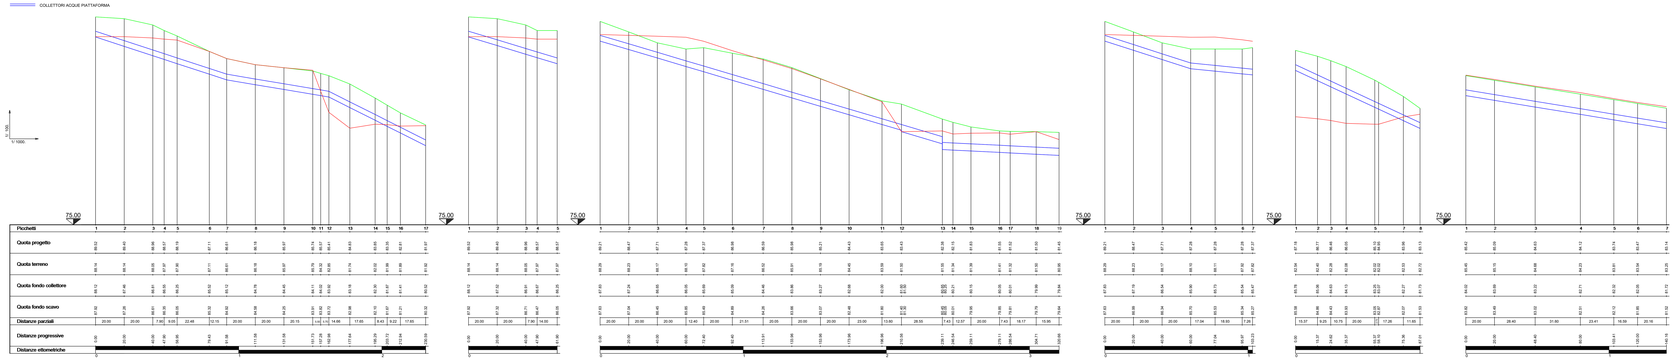

Pendenza	i=0.063	i=0.010
Diametro	Ø=400	Ø=1000
Materiale	PEAD SN4	PEAD SN4

TRONCO SV07_V09_01

Pendenza	i=0.023	i=0.015	i=0.014
Diametro	Ø=1000	Ø=1000	Ø=1000
Materiale	PEAD SN4	PEAD SN4	PEAD SN4

TRONCO SV07_V09_02

Pendenza	i=0.073	i=0.008	i=0.022
Diametro	Ø=400	Ø=400	Ø=400
Materiale	PEAD SN4	PEAD SN4	PEAD SN4

TRONCO SV07_V08_01

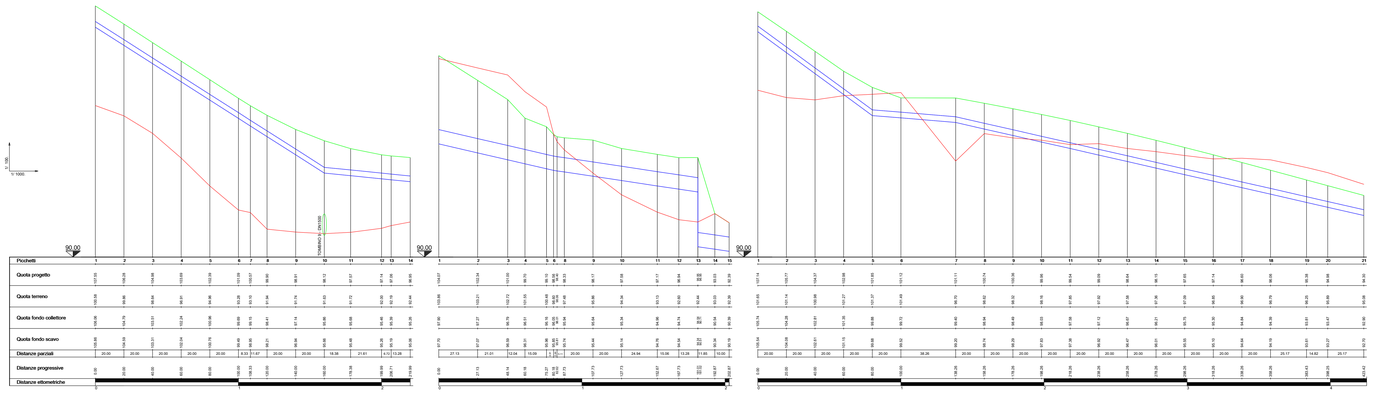

anas GRUPPO FS ITALIANE — *Direzione Progettazione e Realizzazione Lavori*

CORRIDOIO PLURIMODALE ADRIATICO
ITINERARIO MAGLIE - SANTA MARIA DI LEUCA
S.S. N° 275 "DI S. MARIA DI LEUCA"
LAVORI DI AMMODERNAMENTO E ADEGUAMENTO ALLA SEZ. B DEL D.M. 5.11.2001
S.S. 16 dal km 993+700 al km 995+086 - S.S. 275 dal km 0+000 al km 37+000
1° Lotto: Dal Km 0+000 di progg. al Km 23+300 di prog.

PROGETTO DEFINITIVO

COD. BA283

PROGETTAZIONE: ANAS - STRUTTURA TERRITORIALE PUGLIA

I PROGETTISTI
Ing. Alberto SANCHIRICO – Progettista e Coordinatore
Ing. Simone MASCIULLO – Progettista

COLLABORATORI
Geom. Andrea DELL'ARNA
Geom. Massimo MARTANO
Geom. Giuseppe CALO'

IL COORDINATORE PER LA PROGETTAZIONE
Ing. Alberto SANCHIRICO

IL RESPONSABILE DEL PROCEDIMENTO
Ing. Gianfranco FALCIGLIONE

RESPONSABILE PROJECT MANAGMENT E PROGETTI SPECIALI
Ing. Nicola MARZI

IL COMMISSARIO straordinario
Ing. Vincenzo MARZI

ATTIVITA' DI SUPPORTO
DE VENUTO & ASSOCIATI -
Prof. Ing. Giuseppe De Venuto - Prof. Ing. Francesco De Venuto
Via Cesare Battisti, 53 - 73100 Lecce - Tel. 0832 - 304315 - Fax 0832 - 304315
PEC Rom: Cono Cataldo Rosario di Cosimo nel 192 | Fax 0832/304315 - E-mail: decosmar@libero.it

IDROLOGIA E IDRAULICA

GENERALI

Profili longitudinali - Collettori svincolo n. 6 - Collettori svincolo n. 7

CODICE PROGETTO	NOME FILE	REVISIONE	SCALA:
PROGETTO: D 0 0 0 0 A — LIV. PROG.: D — N. PROG.: 1 7 2 0 1	P00_D00__IDR_FP16_C.dwg CODICE ELAB.: P 0 0 D 0 0 I D R F P 1 6	C	1:1000/1:100

REV.	DESCRIZIONE	DATA	REDATTO	VERIFICATO	APPROVATO
C	REVISIONE DEL PROGETTO DEFINITIVO DEL 2019	Marzo 2022			
B	REVISIONE DEL PROGETTO DEFINITIVO DEL 2017	Giugno 2018			
A	REVISIONE DEL PROGETTO DEFINITIVO	Dicembre 2017			