Pendenza	i=0.017	i=0.003	i=0.003	i=0.003
Diametro	Dfe=400	Dfe=500	Dfe=600	Dfe=600
Materiale	PEAD SN4	PEAD SN4	PEAD SN4	PEAD SN4

TRONCO V13_ASSE_03

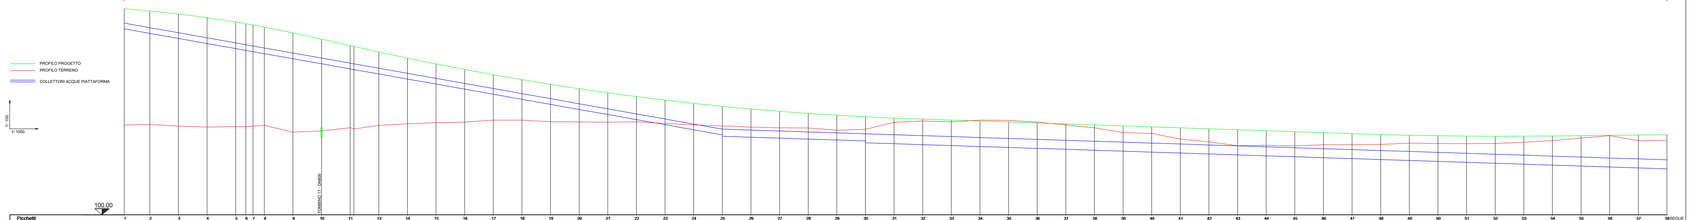

Picchetti	1	2	3	4	5	6	7	8	9	10	11	13	14	15	16	17	18	19	20	21	22	23	24	25	26	27	28	29	30	31	32	33	34	35	36	37	38	39	40	41	42	43	44	45	46	47	48	49	50	51	52	53	54	55	56	57	58 SEGUE
Quota progetto	114.28	114.24	114.20	113.77	113.37	113.47	113.36	113.26	113.21	113.21	113.27	113.40 113.38	113.37	113.34	113.24	113.16	113.11	113.11	113.00	112.90	112.82	112.75	112.71	112.79	112.85 113.00 113.16	112.97	112.72	112.67	112.67	
Quota terreno	108.28	108.21	108.19	108.12	113.37	108.15	108.15	108.18	108.24	108.17	108.65	108.84 108.98	108.24	108.26	108.43	108.47	108.61	108.61	108.53	108.48	108.46	108.49	108.37	108.28	108.20	108.12	108.07	108.08	108.08	108.07	108.05	108.04	108.07	108.08	108.47	108.27	108.07	107.73	108.11	108.44	108.27	108.29	108.26	108.42	108.43	108.47	108.41	108.33	108.31	108.31	108.33	108.34	108.42	108.45	108.48	108.48	108.48
Quota fondo collettore	113.00	112.97	112.97	112.32	111.96	111.61	111.48	111.35	111.25	110.80	110.75	110.75 110.75	109.84	109.48	109.13	108.77	108.42	108.06	107.71	107.35	107.00	106.64	106.29	105.93	105.58	105.21	105.15	105.28	105.27	105.27	105.27	105.27	104.96	104.89	104.83	104.77	104.70	104.64	104.58	104.51	104.45	104.38	104.32	104.25	104.19	104.13	104.06	104.00	103.93	103.87	103.80	103.74	103.67	103.61	103.54	103.48	103.41
Quota fondo scavo	112.75	112.47	112.12	111.76	111.41	111.26	111.13	111.00	110.75	110.75	110.75	110.75 109.84	109.28	108.93	108.57	108.22	107.86	107.51	107.15	106.80	106.44	106.09	105.73	105.38	105.21	105.15	105.08	105.02	105.02	104.96	104.89	104.83	104.76	104.70	104.63	104.57	104.24	104.17	104.11	104.04	103.98	103.91	103.85	103.78	103.72	103.65	103.59	103.52	103.46	103.39	103.33	103.26	103.20	103.13	103.07	103.00
Distanze parziali	17.87	20.00	20.00	20.00	7.07	7.07	7.86	20.00	20.00	20.00	17.37	20.00	20.00	20.00	20.00	20.00	20.00	20.00	20.00	20.00	20.00	20.00	20.00	20.00	20.00	20.00	20.00	20.00	20.00	20.00	20.00	20.00	20.00	20.00	20.00	20.00	20.00	20.00	20.00	20.00	20.00	20.00	20.00	20.00	20.00	20.00	20.00	20.00	20.00	20.00	20.00	20.00	20.00	20.00	20.00	20.00
Distanze progressive	0.00	17.87	37.87	57.87	77.87	84.94	92.01	99.87	119.87	139.87	159.87	177.24	197.24	217.24	237.24	257.24	277.24	297.24	317.24	337.24	357.24	377.24	397.24	417.24	437.24	457.24	477.24	497.24	517.24	537.24	557.24	577.24	597.24	617.24	637.24	657.24	677.24	697.24	717.24	737.24	757.24	777.24	797.24	817.24	837.24	857.24	877.24	897.24	917.24	937.24	957.24	977.24	997.24	1017.24	1037.24	1057.24
Distanze ettorvetriche	0	1	2	3	4	5	6	7	8	9	10	11	12	13	14	15	16	17	18	19	20	21	22	23	24	25	26	27	28	29	30	31	32	33	34	35	36	37	38	39	40	41	42	43	44	45	46	47	48	49	50	51	52	53	54	55

Pendenza	i=0.003	i=0.003		
Diametro	Dfe=600	Dfe=800		
Materiale	PEAD SN4	PEAD SN4		

TRONCO V13_ASSE_03

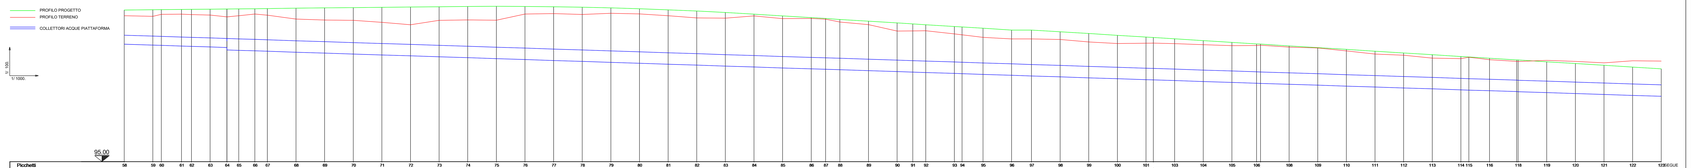

Picchetti	58	59	60	61	62	63	64	65	66	67	68	69	70	71	72	73	74	75	76	77	78	79	80	81	82	83	84	85	86	87	88	89	90	91	92	93	94	95	96	97	98	99	100	101	103	104	105	106	108	109	110	111	112	113	114 115	116	118	119	120	121	122	123 SEGUE
Quota progetto	105.99	105.91	105.82	105.83	105.84	105.85	105.85	105.86	105.89	105.73	105.74	105.76	105.78	105.80	105.82	105.84	105.85	105.84	105.82	105.79	105.76	105.74	105.88	105.90	105.92	105.92	105.90	105.78	105.66	105.65	105.65	104.81	104.68	104.72	104.73	104.74	104.74	104.75	104.76	104.77	104.78	104.79	104.87	104.95	105.02	105.09	105.08	105.06	105.04	105.01	104.97	104.93	104.89	104.85	104.81	104.77	104.73	104.69	104.65	104.61	104.57	104.53	104.49
Quota terreno	105.73	105.14	105.13	105.29	105.30	105.27	105.24	105.11	105.16	105.23	105.96	106.00	106.07	106.15	106.30	106.37	106.60	106.68	106.71	106.74	106.78	106.78	106.52	106.19	106.04	105.83	105.79	105.83	105.78	105.75	105.73	105.67	105.67	
Quota fondo collettore	103.20	103.14	103.13	103.07	103.00	102.97	102.97	102.74	102.71	102.51	102.44	102.38	102.31	102.25	102.20	102.32	102.26	102.19	102.13	102.06	102.00	101.93	101.87	101.80	101.74	101.67	101.61	101.54	101.48	101.42	101.35	101.29	101.25	101.22	101.16	101.09	101.03	100.97	100.90	100.84	100.77	100.71	100.64	100.58	100.51	100.45	100.38	100.32	100.25	100.19	100.12	100.06	99.99	99.93	99.86	99.80	99.73	99.67	99.60	99.54	99.47	99.41	99.34
Quota fondo scavo	103.00	102.94	102.92	102.87	102.85	102.81	102.77	102.54	102.51	102.44	102.38	102.31	102.25	102.19	102.13	102.26	102.19	102.13	102.06	102.00	101.93	101.87	101.80	101.74	101.67	101.61	101.54	101.48	101.42	101.35	101.29	101.25	101.22	101.16	101.09	101.03	100.97	100.90	100.84	100.77	100.71	100.64	100.58	100.51	100.45	100.38	100.32	100.25	100.19	100.12	100.06	99.99	99.93	99.86	99.80	99.73	99.67	99.60	99.54	99.47	99.41	99.34
Distanze parziali	20.00	20.00	14.09	9.99	13.01	11.77	8.23	8.72	20.00	20.00	20.00	20.00	20.00	20.00	20.00	20.00	20.00	20.00	20.00	20.00	20.00	20.00	20.00	20.00	20.00	20.00	20.00	20.00	20.00	10.02	9.98	20.00	20.00	20.00	20.00	20.00	14.52	20.00	13.90	20.00	20.00	20.00	20.00	20.00	20.00	14.89	20.00	20.00	20.00	20.00	20.00	17.23	20.00	14.43	16.98	20.00	20.00	20.00	20.00	20.00	20.00
Distanze progressive	1037.24	1057.24	1071.33	1081.32	1094.33	1106.10	1114.33	1123.05	1143.05	1163.05	1183.05	1203.05	1223.05	1243.05	1263.05	1283.05	1303.05	1323.05	1343.05	1363.05	1383.05	1403.05	1423.05	1443.05	1463.05	1483.05	1503.05	1523.05	1543.05	1553.07	1563.05	1583.05	1603.05	1617.57	1637.57	1657.57	1677.57	1691.09	1711.09	1731.09	1751.09	1771.09	1791.09	1811.09	1826.98	1846.98	1866.98	1886.98	1906.98	1924.21	1944.21	1958.64	1975.62	1995.62	2015.62	2035.62	2055.62	2075.62	2095.62
Distanze ettorvetriche	56	57	58	59	60	61	62	63	64	65	66	67	68	69	70	71	72	73	74	75	76	77	78	79	80	81	82	83	84	85	86	87	88	89	90	91	92	93	94	95	96	97	98	99	100	101	102	103	104	105	106	107	108	109	110	111	112	113	114

Pendenza	i=0.003	i=0.007	i=0.007
Diametro	Dfe=800	Dfe=800	DN 1200
Materiale	PEAD SN4	PEAD SN4	C.A.

TRONCO V13_ASSE_03

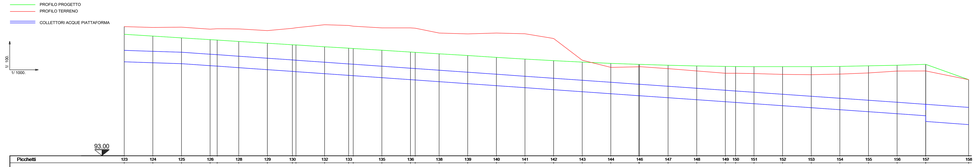

Picchetti	123	124	125	126	128	129	130	132	133	135	136	138	139	140	141	142	143	144	146	147	148	149 150	151	152	153	154	155	156	157	158
Quota progetto	103.41	103.35	103.28	103.22	103.15	103.09	103.03	102.97	102.91 102.84	102.77	102.71	102.65	99.87	99.75	99.64	99.54	99.43	99.32	99.22	99.12	99.02	98.91 98.81	98.72	98.72	98.72	98.72	98.72	98.72	98.72	98.72
Quota terreno	102.02	101.98	101.98	101.94	101.91	101.87	101.84	101.79	102.03 102.03	101.93	102.01 102.01	101.97	101.51	101.57	101.52	101.74	101.67	101.57	101.51 101.51	101.58	101.68	101.62	101.76	101.74	101.72	101.72	101.72	101.72	101.72	101.72
Quota fondo collettore	100.70	100.63	100.63	100.56	100.50	100.43	100.37	100.73	100.73 100.73	100.65	100.65 100.65	100.57	100.51	100.57	100.52	100.47	100.41	100.37	100.37 100.37	100.37	100.37	100.37	100.37	100.37	100.37	100.37	100.37	100.37	100.37	100.37
Quota fondo scavo	99.38	99.35	99.33	99.29	99.26	99.23	99.20	99.63	99.63 99.63	99.55	99.55 99.55	99.47	99.43	99.39	99.35	99.31	99.27	99.23	99.19 99.19	99.15	99.11	99.07	99.03	99.03	99.03	99.03	99.03	99.03	99.03	99.03
Distanze parziali	20.00	20.00	20.00	19.55	20.00	20.00	17.46	19.81	20.00	20.00	20.00	16.69	20.00	20.00	20.00	20.00	20.00	19.46	20.00	20.00	20.00	19.41 12.61	20.00	20.00	20.00	20.00	20.00	20.00	20.00	30.00
Distanze progressive	2117.00	2137.00	2157.00	2176.55	2196.55	2216.55	2234.01	2253.82	2273.82 2293.82	2313.82	2330.51 2330.51	2350.51	2370.51	2390.51	2410.51	2430.51	2450.51	2469.97	2489.97	2509.97	2529.97	2549.38 2561.99	2581.99	2601.99	2621.99	2641.99	2661.99	2681.99	2701.99	2731.99
Distanze ettorvetriche	115	116	117	118	119	120	121	122	123	124	125	126	127	128	129	130	131	132	133	134	135	136	137	138	139	140	141	142	143	144

anas
GRUPPO FS ITALIANE
Direzione Progettazione e Realizzazione Lavori

CORRIDOIO PLURIMODALE ADRIATICO

ITINERARIO MAGLIE - SANTA MARIA DI LEUCA

S.S. N° 275 "DI S. MARIA DI LEUCA"

LAVORI DI AMMODERNAMENTO E ADEGUAMENTO ALLA SEZ. B DEL D.M. 5.11.2001

S.S. 16 dal km 983+700 al km 989+086 - S.S. 275 dal km 0+000 al km 37+000

1° Lotto: Dal Km 0+000 di prog. al Km 23+300 di prog.

PROGETTO DEFINITIVO

COD. BA283

PROGETTAZIONE: ANAS - STRUTTURA TERRITORIALE PUGLIA

I PROGETTISTI
Ing. Alberto SANCHIRICO - Progettista e Coordinatore
Ing. Simone MASCOLUCCI - Progettista

COLLABORATORI
Geom. Andrea DELL'ANNA
Geom. Giuseppe SANTINO
Geom. Giuseppe CALIO'

IL COORDINATORE IN FASE DI PROGETTAZIONE
Ing. Alberto SANCHIRICO

IL RESPONSABILE DEL PROCEDIMENTO
Ing. Gianfranco FRIGALORDA

RESPONSABILE PROJECT MANAGEMENT E PROGETTI SPECIALI
Ing. Nicola MARZI

IL COMMISSARIO STRAORDINARIO
Ing. Vincenzo MARZI

ATI/MT DI SUPPORTO
DE VENUTO & ASSOCIATI -
Prof. Ing. Giovanni De Venuto - Prof. Ing. Giovanni Leoni
Prof. Ing. Giovanni De Venuto - Prof. Ing. Giovanni Vacanti
Viale Enrico Costa 59 Lecce Tel. 0832 - Fax 0832 - e-mail: devenuto@tiscali.it

IDROLOGIA E IDRAULICA

GENERALI

Profili longitudinali - Collettori vasca n. 13B (tav. 1/2)

CODICE PROGETTO	NOME FILE	REVISIONE	SCALA:
PROGETTO: LIV. PROG. N. PROG. — 1 0 2 3 D 1 7 A 1	POO_OI00_IDR_TP28_C.dwg — CODICE ELAB. P O O O I D R T P 2 8	C	1:1000/1:100

REV.	DESCRIZIONE	DATA	REDATTO	VERIFICATO	APPROVATO
C	REVISIONE DEL PROGETTO DEFINITIVO DEL 2019	Marzo 2022			
B	REVISIONE DEL PROGETTO DEFINITIVO DEL 2017	Giugno 2019			
A	REVISIONE DEL PROGETTO DEFINITIVO	Novembre 2017			