


KEYPLAN

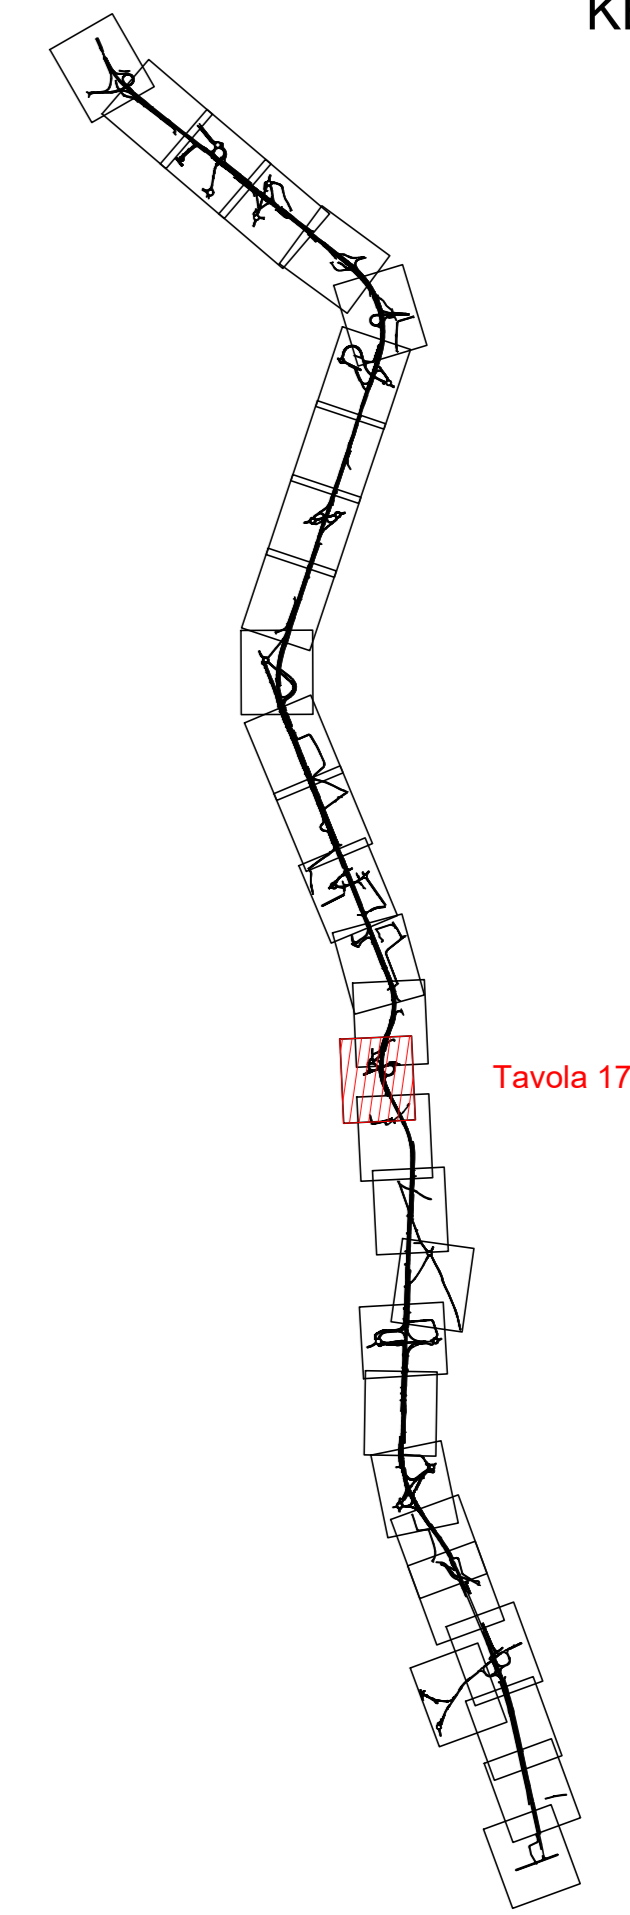

LEGENDA

- Tipologia collettori**
 - Tubo PEAD Ø400
 - Tubo PEAD Ø500
 - Tubo PEAD Ø630
 - Tubo PEAD Ø800
 - Tubo PEAD Ø1000
 - Tubo C.A. DN1200
 - Tubo C.A. DN1400
 - Canaletta spartitraffico centrale
 - Cunetta
 - Tubazioni cavalcavia
 - Pozzetto cavalcavia
- Tipologia pozzetti prefabbricati**
 - ◻ Arginello
 - ◻ Spartitraffico centrale
 - ◻ Spartitraffico dedicata
- Tipologia manufatti in c.a. in opera**
 - ◻ (A) Vasca di prima pioggia (portata 200 l/s)
 - ◻ (B) Vasca di prima pioggia (portata 100 l/s)
 - ◻ Pozzetto in c.a. in opera

Comune di Nociglia

sanas GRUPPO IS ITALIANE
Direzione Progettazione e Realizzazione Lavori

CORRIDOIO PLURIMODALE ADRIATICO
 ITINERARIO MAGLIE - SANTA MARIA DI LEUCA
 S.S. N° 275 "DI S. MARIA DI LEUCA"
 LAVORI DI AMMODERNAMENTO E ADEGUAMENTO ALLA SEZ. B DEL D.M. 5.11.2001
 S.S. 36 dal km 983+700 al km 985+386 - S.S. 275 dal km 0+000 al km 3+000
 1° Lotto: Dal Km 0+000 di prog. al Km 23+300 di prog.
PROGETTO DEFINITIVO COD. BA283

PROGETTAZIONE: ANAS - STRUTTURA TERRITORIALE PUGLIA

I PROGETTISTI Ing. Alberto SARCHIRO - Progettista e Coordinatore Ing. Simone MANGIOLLO - Progettista	ATTIVITÀ DI SUPPORTO DE VENUTO & ASSOCIATI <small>Off. Ing. Costruttiva - Ing. Informatica - Ing. Geometrica - Ing. Edilizia</small> <small>1013 Bari - Corso Cavallotti, 8 - 70121 Bari - Tel. 080/4286447 - E-mail: devenuto@devenuto.it</small>
IL COORDINATORE IN FASE DI PROGETTAZIONE Ing. Alberto SARCHIRO	
IL RESPONSABILE DEL PROCEDIMENTO Ing. Gianfranco PAGGIACONCA	
RESPONSABILE PROJECT MANAGEMENT E PROGETTI SPECIALI Ing. Marco MARZI	
IL COMMISSARIO STRAORDINARIO Ing. Vincenzo MARZI	

IDROLOGIA E IDRAULICA
GENERALI
 Planimetria idraulica
 Tav. 17 di 30 - da Pk 13+720,00 a Pk 14+400,00

CODICE PROGETTO	PROGETTO	LV. PROJ. N. PROJ.	NOME FILE	REVISIONE	SCALA:
40503A	1701		POD_OIO_IDR_PP17_C.dwg	C	1:1000
			CODICE ELAB: 0101010101010101		
C	REVISIONE DEL PROGETTO DEFINITIVO DEL 2019			Marzo 2022	
B	REVISIONE DEL PROGETTO DEFINITIVO DEL 2017			Giugno 2018	
A	REVISIONE DEL PROGETTO DEFINITIVO			Novembre 2017	
REV.	DESCRIZIONE	DATA	REDATTO	VERIFICATO	APPROVATO