


Comune di Andrano

S. MARIA DI LEUCA

MAGLIE

di Montesano

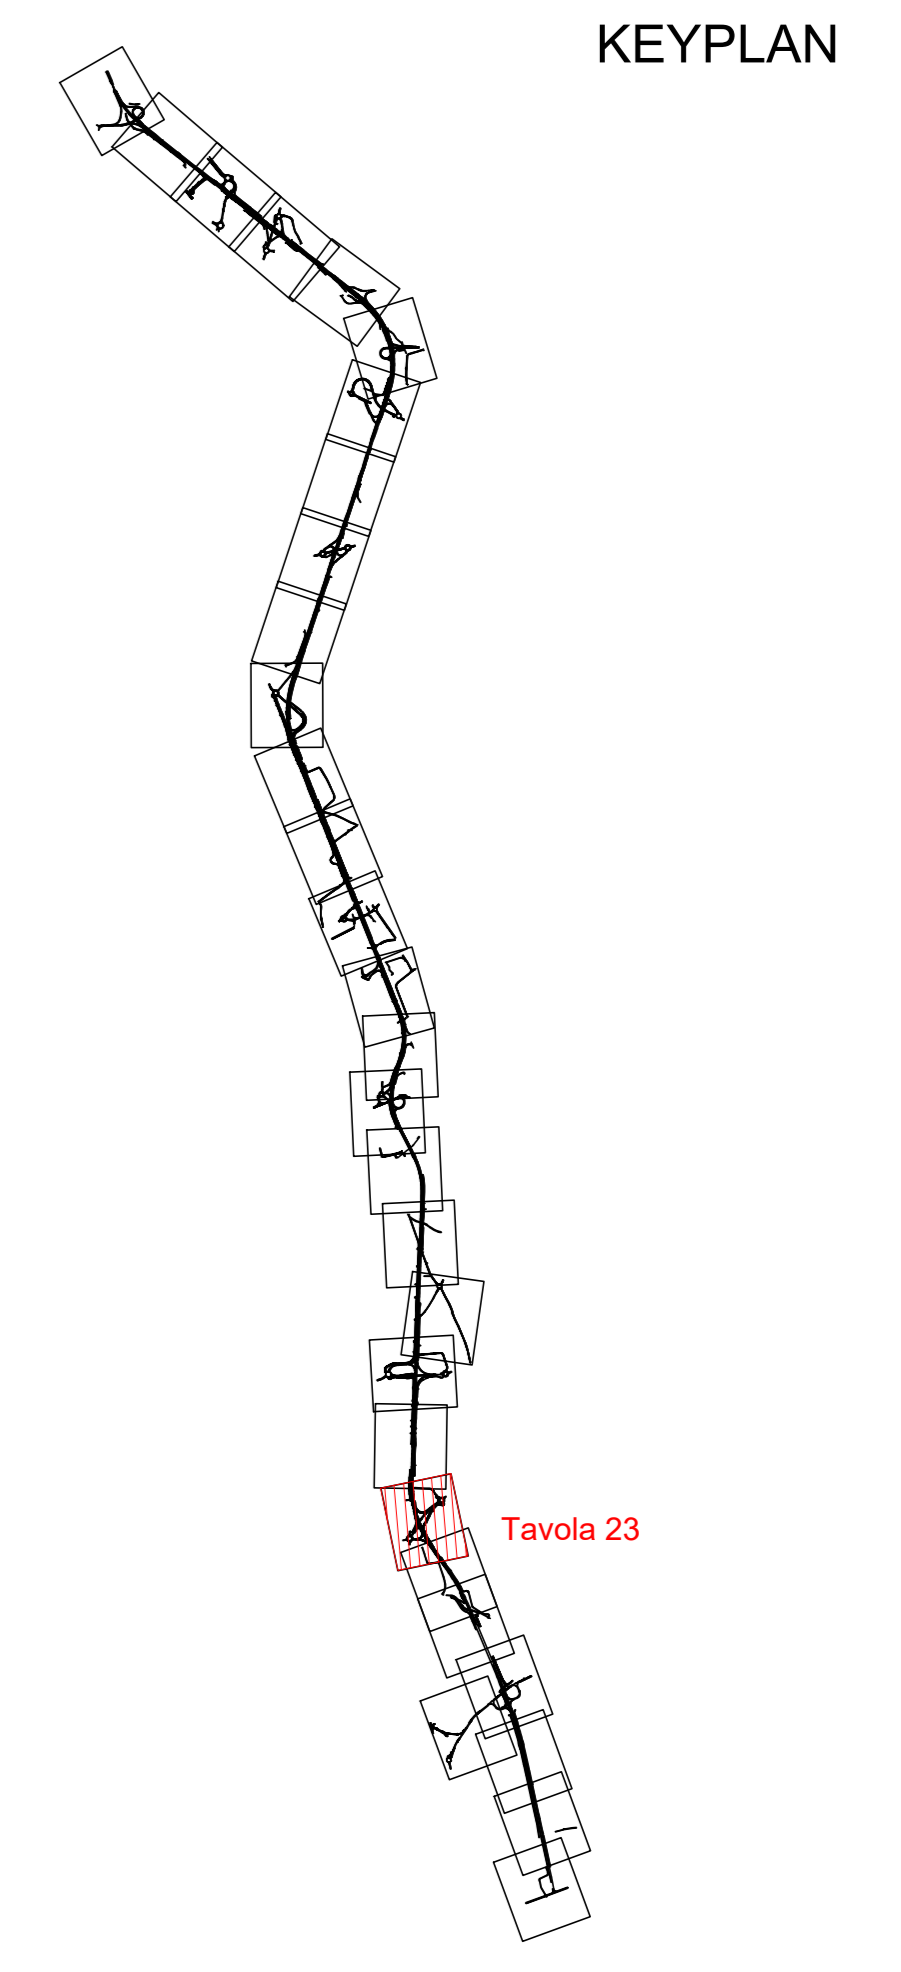

**LEGENDA**

<b>Tipologia collettori</b>	<b>Tipologia pozzetti prefabbricati</b>
Tubo PEAD Ø400	Arginello
Tubo PEAD Ø500	Spartitraffico centrale
Tubo PEAD Ø630	Spartitraffico dedicata
Tubo PEAD Ø800	
Tubo PEAD Ø1000	
Tubo C.A. DN1200	<b>Tipologia manufatti in c.a. in opera</b>
Tubo C.A. DN1400	Vasca di prima pioggia (portata 200 l/s)
Canaletta spartitraffico centrale	Vasca di prima pioggia (portata 100 l/s)
Cunicetta	Pozzetto in c.a. in opera
Tubazioni cavalcavia	
Pozzetto cavalcavia	

**Sanas**  
GRUPPO IS ITALIANE Direzione Progettazione e Realizzazione Lavori

**CORRIDOIO PLURIMODALE ADRIATICO  
ITINERARIO MAGLIE - SANTA MARIA DI LEUCA**  
S.S. N° 275 "DI S. MARIA DI LEUCA"  
LAVORI DI AMMODERNAMENTO E ADEGUAMENTO ALLA SEZ. B DEL D.M. 5.11.2001  
S.S. 36 dal Km 0+000 al Km 0+300 - S.S. 275 dal Km 0+000 al Km 3+000  
1° Lotto: Dal Km 0+000 di prog. al Km 23+300 di prog.

**PROGETTO DEFINITIVO** COD. BA283

**PROGETTAZIONE: ANAS - STRUTTURA TERRITORIALE PUGLIA**

I PROGETTISTI Ing. Alberto SANCHEZ - Progettista e Coordinatore Ing. Simone MANGIOLLO - Progettista	ATTIVITÀ DI SUPPORTO <b>DE VENUITO &amp; ASSOCIATI</b> Ing. Ing. Giuseppe De Venuito - Ing. Ing. Francesco De Venuito Ing. Ing. Giancarlo De Venuito - Ing. Ing. Francesco De Venuito 1013 Bari - Corso Carlo Bo - 70126 Bari - Tel. 080/4380441 - E-mail: devenuto@devenuto.it
IL COORDINATORE IN FASE DI PROGETTAZIONE Ing. Alberto SANCHEZ	
IL RESPONSABILE DEL PROCEDIMENTO Ing. Gianfranco PAGGIACONIA	
RESPONSABILE PROJECT MANAGEMENT E PROGETTI SPECIALI Ing. Niccolò MARZI	
IL COMMISSARIO STRAORDINARIO Ing. Vincenzo MARZI	

**IDROLOGIA E IDRAULICA  
GENERALI**

Planimetria idraulica  
Tav. 23 di 30 - da Pk 18+300.00 a Pk 19+200.00

CODICE PROGETTO	NOME FILE	REVISIONE	SCALA:
PROGETTO: 105031	POD_OIO_IDR_PP23_C.dwg	C	1:1000
ELAB.: 17071	CODICE ELAB.: 00000000000000000000		
C	REVISIONE DEL PROGETTO DEFINITIVO DEL 2019	Marzo 2022	
B	REVISIONE DEL PROGETTO DEFINITIVO DEL 2017	Giugno 2018	
A	REVISIONE DEL PROGETTO DEFINITIVO	Novembre 2017	
REV.	DESCRIZIONE	DATA	REDATTO VERIFICATO APPROVATO