
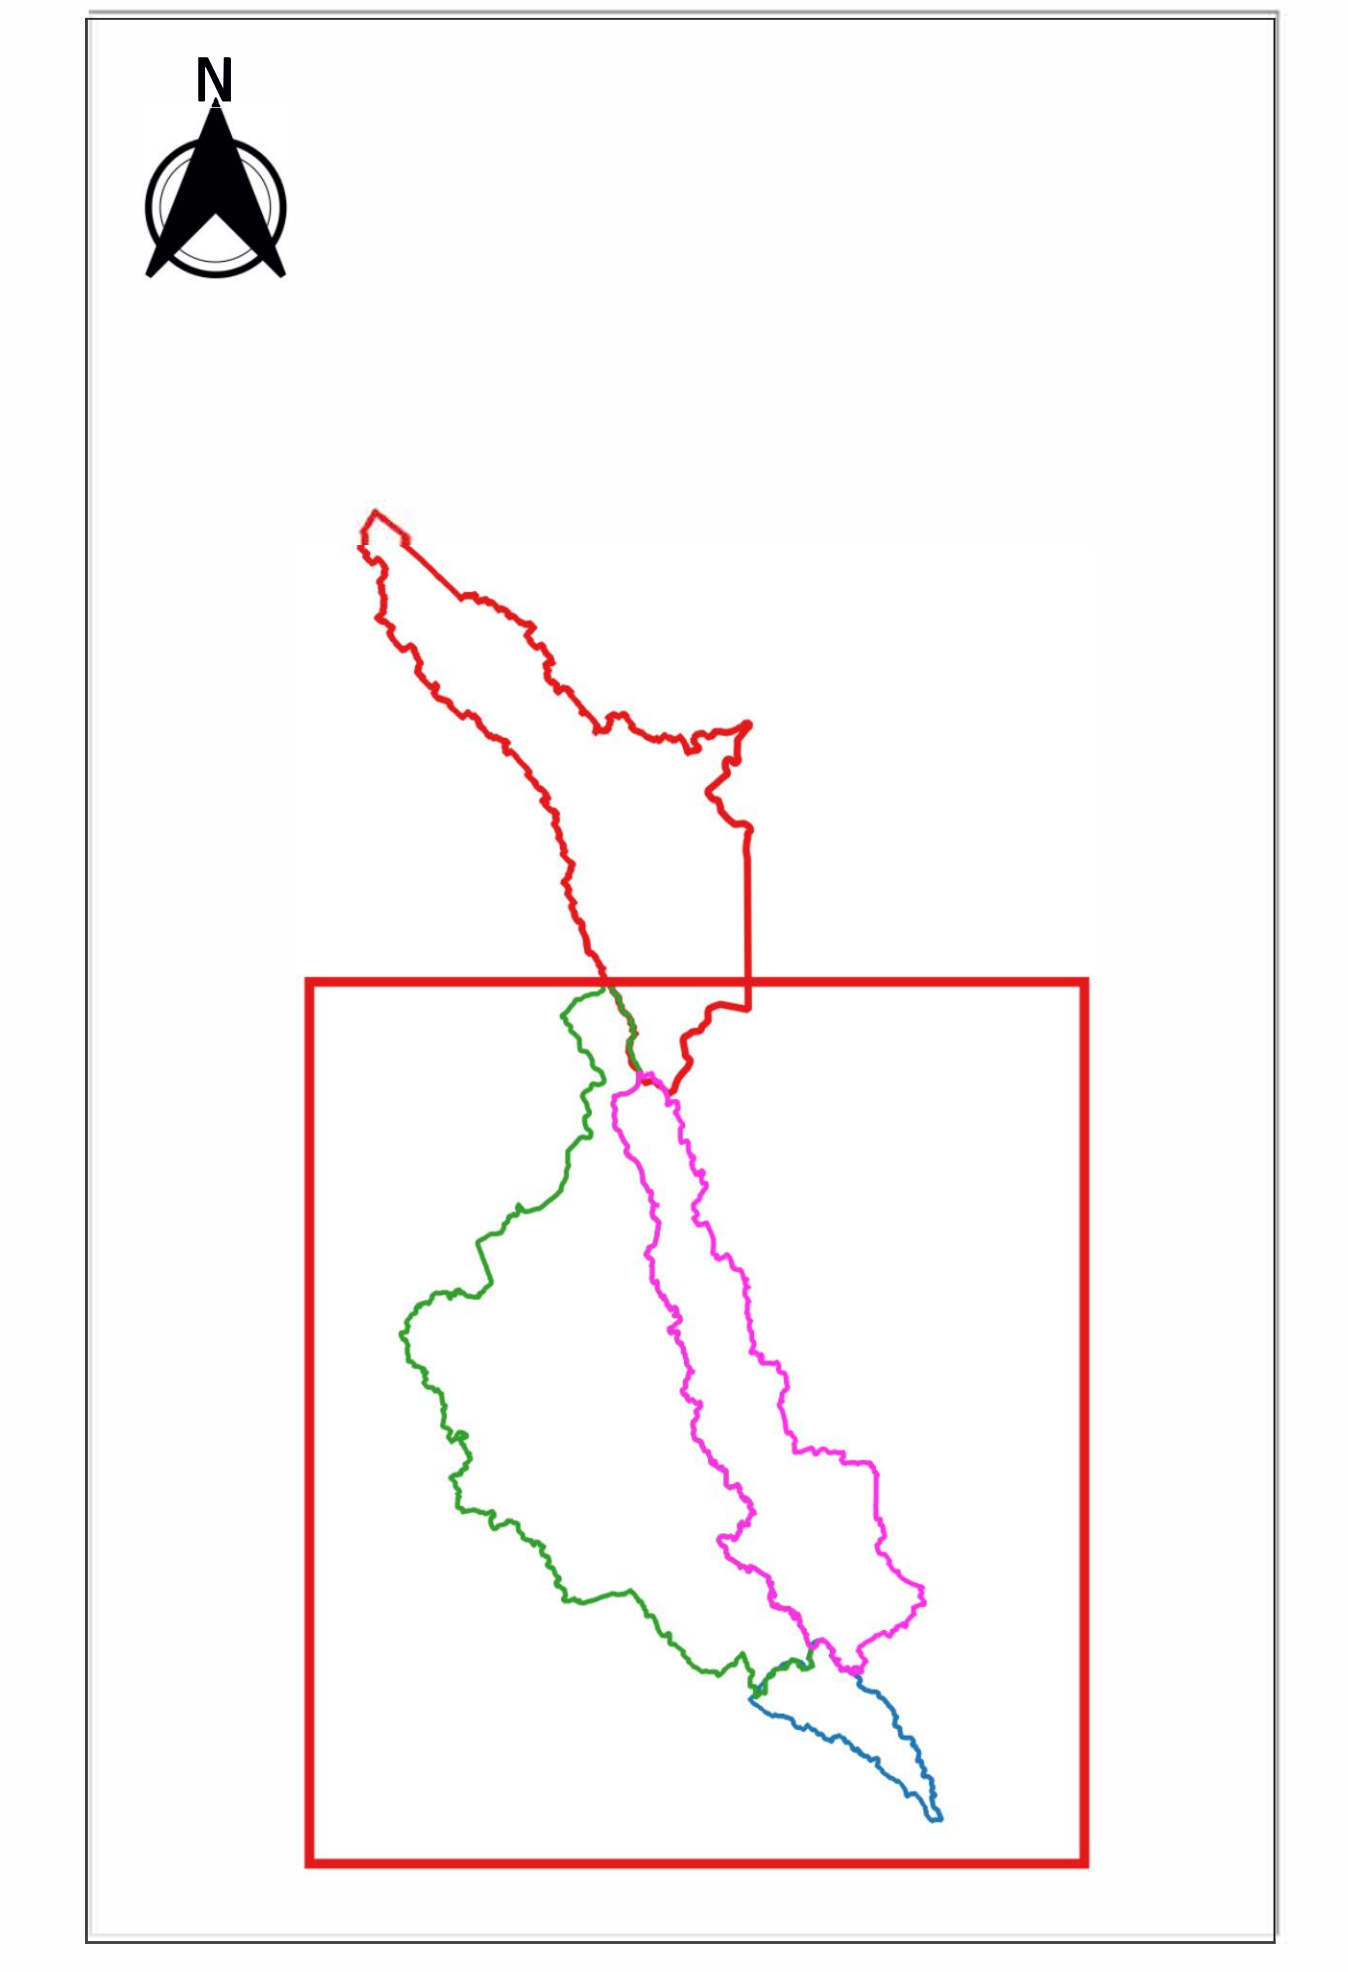


**Legenda**

- asse tracciato di progetto
- comuni AdB Puglia zona 6
- Bacino 01
- sottobacino 2a
- sottobacino 2b
- Bacino 03

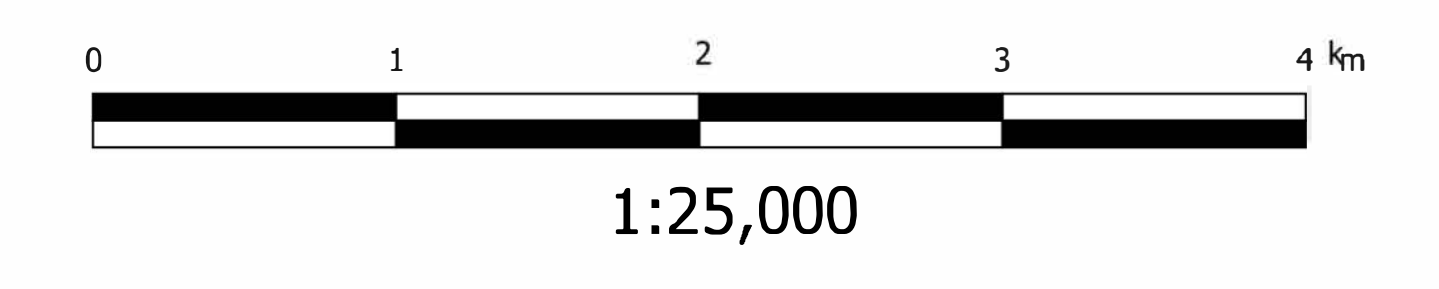

**Sanas**  
GRUPPO FS ITALIANE Direzione Progettazione e Realizzazione Lavori

**CORRIDOIO PLURIMODALE ADRIATICO**  
ITINERARIO MAGLIE - SANTA MARIA DI LEUCA  
S.S. N° 275 "DI S. MARIA DI LEUCA"  
LAVORI DI AMMODERNAMENTO E ADEGUAMENTO ALLA SEZ. B DEL D.M. 5.11.2001  
S.S. 26 dal km 981+000 al km 985+386 - S.S. 275 dal km 0+000 al km 37+000  
1° Lotto: Dal Km 0+000 di prog. al Km 23+300 di prog.

**PROGETTO DEFINITIVO** cod. BA283

**PROGETTAZIONE: ANAS - STRUTTURA TERRITORIALE PUGLIA**

<b>I. PROGETTISTI</b> Ing. Alberto SANCHEZ - Progettista e Coordinatore Ing. Simone ANGELILLO - Progettista	<b>ATTIVA DI SUPPORTO</b> <b>GEODATA</b> ENGINEERING  <b>Alpina</b>  <b>NET</b> ENGINEERING
<b>II. COORDINATORE IN FASE DI PROGETTAZIONE</b> Ing. Alberto SANCHEZ	
<b>III. RESPONSABILE DEL PROCEDIMENTO</b> Ing. Giustino PAGLIAROLA	
<b>RESPONSABILE PROJECT MANAGEMENT E PROGETTI SPECIALI</b> Ing. Nicola MARO	
<b>IV. COMISSARIO STRAORDINARIO</b> Ing. Vincenzo MARO	

**03 - IDROLOGIA E IDRAULICA**  
1\_GENERALE  
Corografia bacini - Tavola 1 di 2

CODICE PROGETTO	NOME FILE	REVISIONE	SCALA:
PROGETTO 0303A 01701	TOO_000_IDR_CO01_B	B	1:25.000
ELAB. 0303A 01701	CODICE ELAB. TO010001DR001		

B	REVISIONE DEL PROGETTO DEFINITIVO	Metro 2022		
A	OTTEMPERANZA PARERE AdB Puglia - PARERE CSLPPP	Aprile 2019	Ing. S. Sculo	
REV.	DESCRIZIONE	DATA	REDATTO	VERIFICATO APPROVATO