
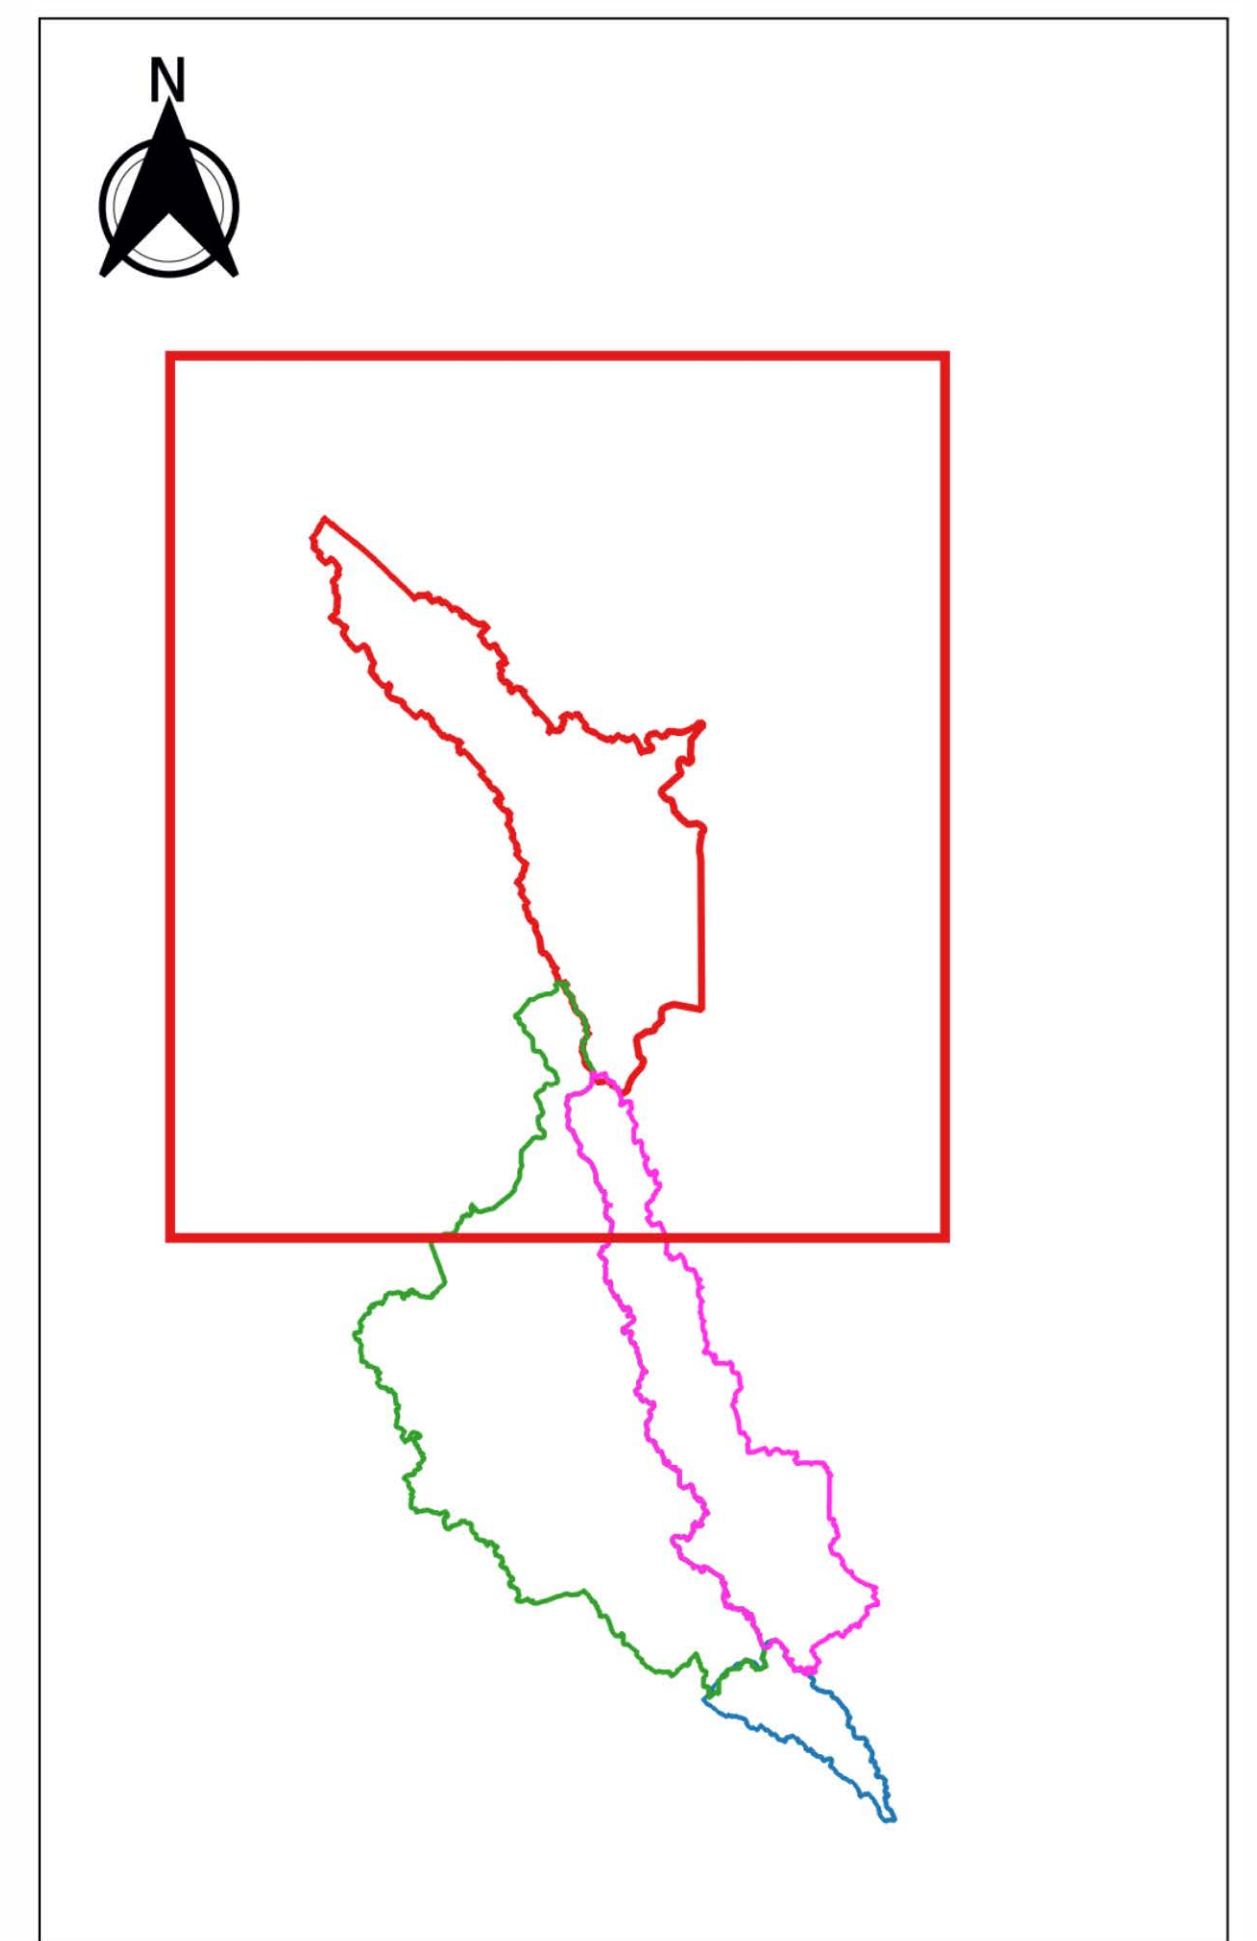


Legenda

- asse tracciato di progetto
- comuni AdB Puglia zona 6
- Bacino 01
- sottobacino 2a
- sottobacino 2b
- Bacino 03

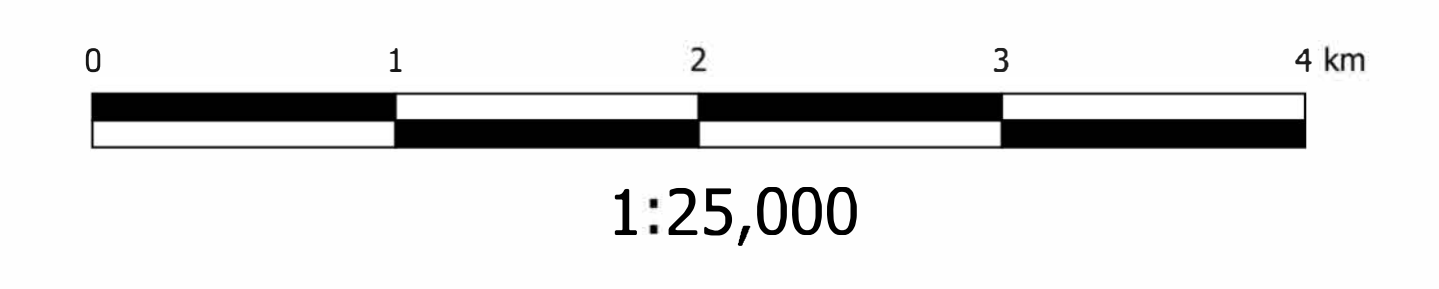

sanas
GRUPPO FS ITALIANE

Direzione Progettazione e Realizzazione Lavori

CORRIDOIO PLURIMODALE ADRIATICO
ITINERARIO MAGLIE - SANTA MARIA DI LEUCA
S.S. N° 275 "DI S. MARIA DI LEUCA"
LAVORI DI AMMODERNAMENTO E ADEGUAMENTO ALLA SEZ. B DEL D.M. 5.11.2001
S.S. 36 dal km 981+700 al km 985+386 - S.S. 275 dal km 0+000 al km 37+000
1° Lotto: Dal Km 0+000 di prog. al Km 23+300 di prog.

PROGETTO DEFINITIVO cod. BA283

PROGETTAZIONE: ANAS - STRUTTURA TERRITORIALE PUGLIA

<p>I PROGETTISTI Ing. Alberto SANCHIRO - Progettista e Coordinatore Ing. Simone MASCIELLO - Progettista</p> <p>COLLABORATORI Geom. Andrea DELL'ANNA Geom. Massimo MARTINO Geom. Giuseppe GALO'</p> <p>IL COORDINATORE IN FASE DI PROGETTAZIONE Ing. Alberto SANCHIRO</p> <p>IL RESPONSABILE DEL PROCEDIMENTO Ing. Gianfranco PAGLIARANDA</p> <p>RESPONSABILE PROJECT MANAGEMENT E PROGETTI SPECIALI Ing. Michele MARZI</p> <p>IL COMISSARIO STRAORDINARIO Ing. Vincenzo MARZI</p>	<p>ATTIVITÀ DI SUPPORTO</p> <p>GEODATA ENGINEERING</p> <p>Alpina</p> <p>NET ENGINEERING</p> <p>IC <small>INGEGNERIA CIVILE</small></p> <p>IC <small>INGEGNERIA CIVILE</small></p>
---	---

03 - IDROLOGIA E IDRAULICA
1_GENERALE
Corografia bacini - Tavola 2 di 2

CODICE PROGETTO	NOME FILE	REVISIONE	SCALA:
PROGETTO 10303A	TOO_IDDO_IDR_CO02_B		1:25.000
ELAB. 1707	CODICE ELAB. 10303A10001DR002		

B	REVISIONE DEL PROGETTO DEFINITIVO	Maggio 2022			
A	OTTIMIZZAZIONE PARERE AdB Puglia - PARERE CSLLPP	Aprile 2019	Ing. S. DeLuca		
REV.	DESCRIZIONE	DATA	REDATTO	VERIFICATO	APPROVATO