




Legenda

- comuni AdB Puglia zona 6
- Bacino1 - Area = 4.30 Km²
- Tirante idrico massimo - TR 200 anni
- 0.1
- 0.3
- 0.5
- 1.2
- 1.6
- 2
- 2.4
- 2.7
- 3



1:5,000

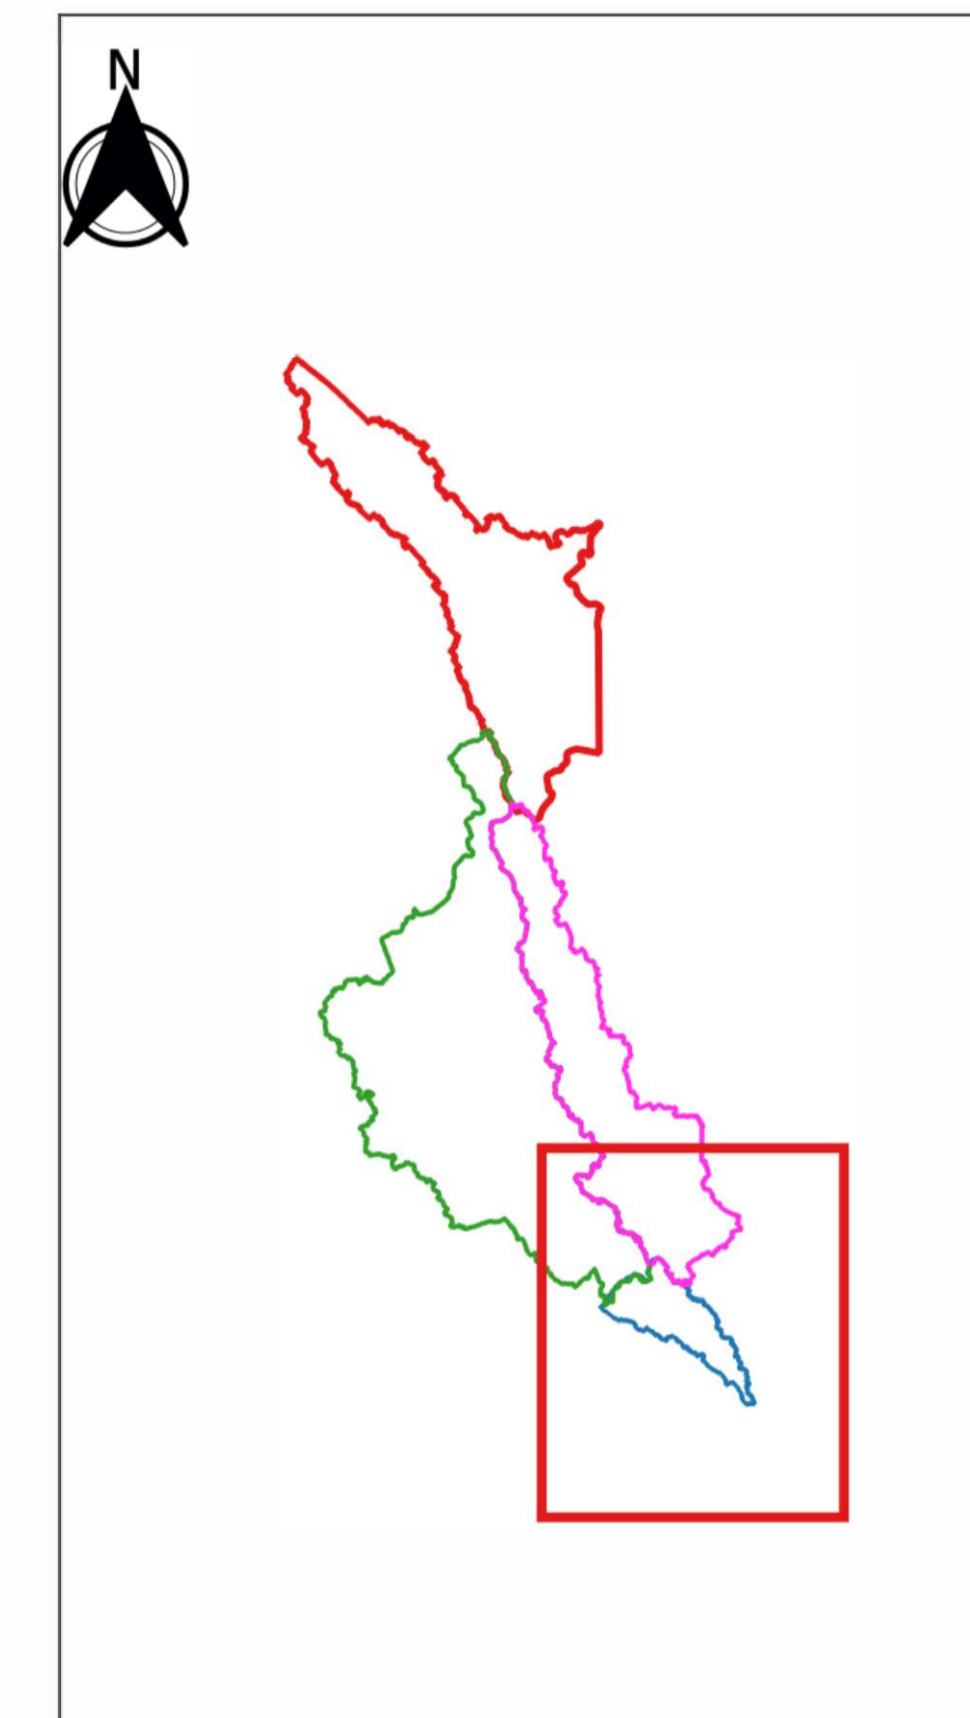

Direzione Progettazione e Realizzazione Lavori

CORRIDOIO PLURIMODALE ADRIATICO
ITINERARIO MAGLIE - SANTA MARIA DI LEUCA
S.S. N° 275 "DI S. MARIA DI LEUCA"
LAVORI DI AMMODERNAMENTO E ADEGUAMENTO ALLA SEZ. B DEL D.M. 5.11.2001
S.S. 16 dal km 981+700 al km 985+386 - S.S. 275 dal Km 0+000 al km 37+000
1° Lotto: Dal Km 0+000 di prog. al Km 23+300 di prog.

PROGETTO DEFINITIVO

cod. BA283

PROGETTAZIONE: ANAS - STRUTTURA TERRITORIALE PUGLIA

IL PROGETTISTA
Ing. Alberto SANICRICO - Progettista e Coordinatore
Ing. Simona MACORIS - Progettista

IL COLLABORATORE
Geom. Andrea DELL'INNA
Geom. Massimo MARINO
Geom. Giuseppe CALO'

IL COORDINATORE IN FASE DI PROGETTAZIONE
Ing. Alberto SANICRICO

IL RESPONSABILE DEL PROCEDIMENTO
Ing. Gianfranco PAGLIARINI

RESPONSABILE PROJECT MANAGEMENT E PROGETTI SPECIALI
Ing. Nicolo' MARZI

IL COMMISSARIO STRAORDINARIO
Ing. Vincenzo MARZI



03 - IDROLOGIA E IDRAULICA
1_Generale

Planimetria delle aree allagabili Tr=200 anni stato attuale Tavola 1 di 3

CODICE PROGETTO	NOME FILE	REVISIONE	SCALA:
00503A_01701	TOO_IDOO_IDR_PLO4_A.pdf	A	1:5.000
00503A_01701	ELAB_01701_01701_01701_01701		

REV.	DESCRIZIONE	DATA	REDATTO	VERIFICATO	APPROVATO
A	CITTEMPERANZA PARERE AdB Puglia - PARERE CSLLPP	Aprile 2019	Ing. S. Scallo		
REV.	DESCRIZIONE	DATA	REDATTO	VERIFICATO	APPROVATO