
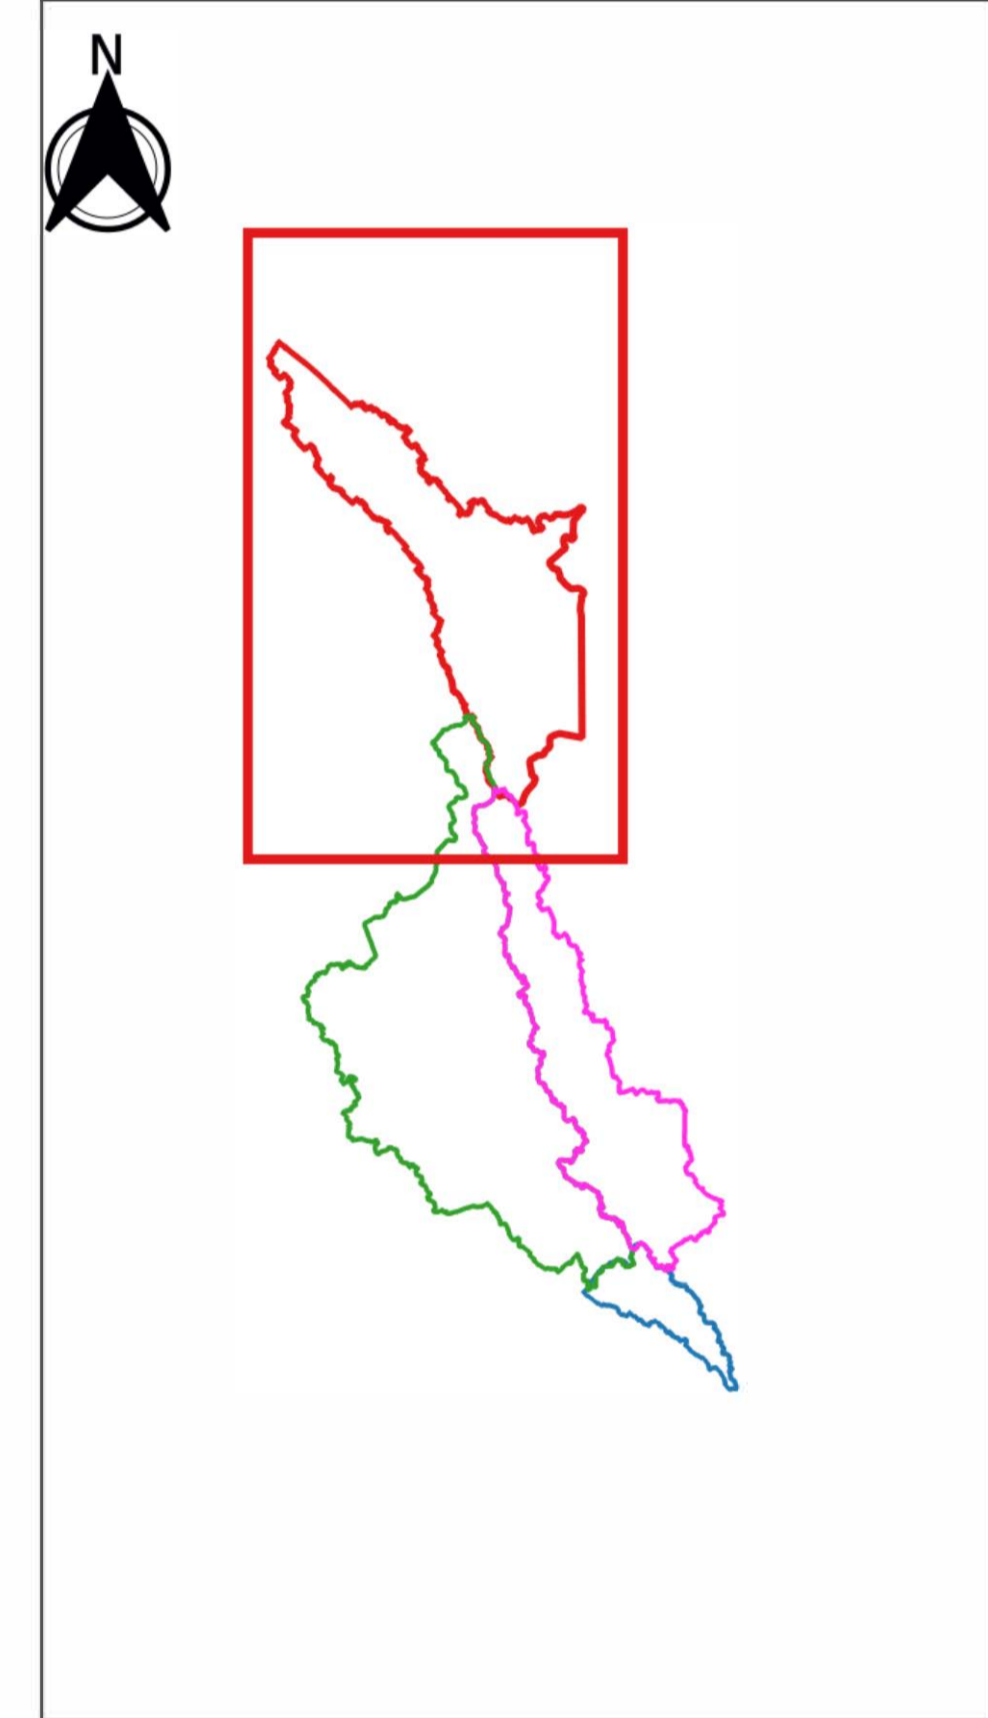


Legenda

- comuni AdB Puglia zona 6
- Bacino3 - Area = 28.9 kmq

Tirante idrico massimo - TR 500 anni

- 0.1
- 0.3
- 0.5
- 1.2
- 1.6
- 2
- 2.4
- 2.7
- 3

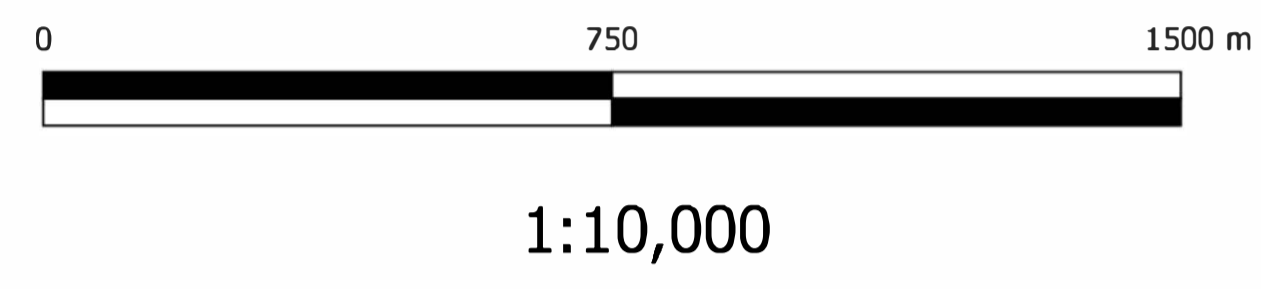

Direzione Progettazione e Realizzazione Lavori

**CORRIDOIO PLURIMODALE ADRIATICO
ITINERARIO MAGLIE - SANTA MARIA DI LEUCA**
S.S. N° 275 "DI S. MARIA DI LEUCA"
LAVORI DI AMMODERNAMENTO E ADEGUAMENTO ALLA SEZ. B DEL D.M. 5.11.2001
S.S. 16 dal km 981+700 al km 985+386 - S.S. 275 dal Km 0+000 al km 37+000
1° Lotto: Dal Km 0+000 di prog. al Km 23+300 di prog.

PROGETTO DEFINITIVO cod. BA283

PROGETTAZIONE: ANAS - STRUTTURA TERRITORIALE PUGLIA

<p>IL PROGETTISTA Ing. Alberto SANCERICO - Progettista e Coordinatore Ing. Simona MASCALDÒ - Progettista</p> <p>COLLABORATORI Geom. Andrea DEL MONTE Geom. Massimo MARTINO Geom. Giuseppe CALO'</p> <p>IL COORDINATORE IN FASE DI PROIEZIONE Ing. Alberto SANCERICO</p> <p>IL RESPONSABILE DEL PROCEDIMENTO Ing. Giampaolo PAGLALUNGA</p> <p>RESPONSABILE PROJECT MANAGEMENT E PROGETTI SPECIALI Ing. Niccolò MARZI</p> <p>IL CONSERVATORE STRADORDINARIO Ing. Vincenzo MARZI</p>	<p>ATTIVA DI SUPPORTO</p>
---	--

03 - IDROLOGIA E IDRAULICA
1_Generale

Planimetria delle aree allagabili Tr=500 anni stato attuale Tavola 3 di 3

CODICE PROGETTO	NOME FILE	REVISIONE	SCALA:
030303A 01701	TOO_IDOO_IDR_PLO9_A.pdf	A	1:10.000

REV.	DESCRIZIONE	DATA	REDATTO	VERIFICATO	APPROVATO
A	OTTIMIZZAZIONE PARERE ADB Puglia - PARERE CSLLPP	Aprile 2019	Ing. S. Scallo		