



Legenda


Tirante idrico massimo - TR 30 anni

- 0.1
- 0.3
- 0.5
- 1.2
- 1.6
- 2
- 2.4
- 2.7
- 3

- Bacino 1 - Area=4.3 kmq
- Bacino 2a - Area=43.2 kmq
- Bacino 2b - Area=20.7 kmq
- Bacino 3 - Area=28.9 kmq
- Tracciato di progetto
- Confini Comunali

0 0.5 1 1.5 2 2.5 km

Scala 1:15.000

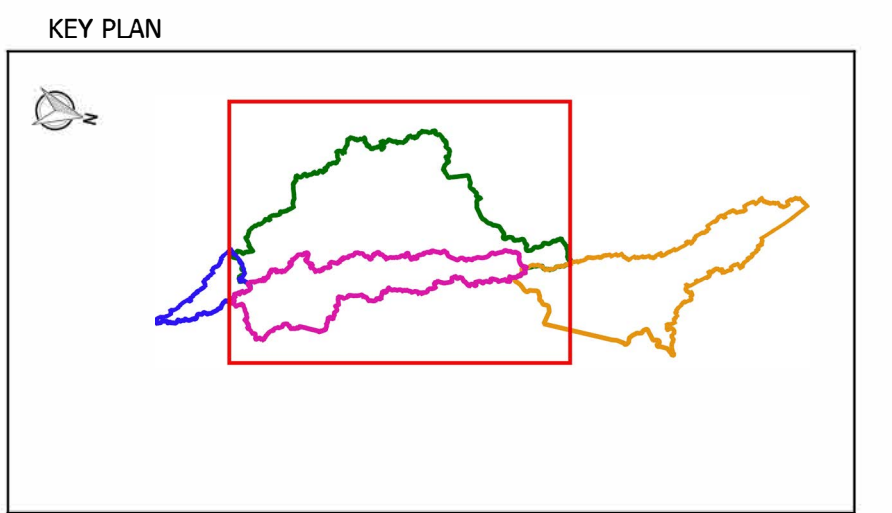

Sanas
GRUPPO FS ITALIANE Direzione Progettazione e Realizzazione Lavori

**CORRIDOIO PLURIMODALE ADRIATICO
ITINERARIO MAGLIE - SANTA MARIA DI LEUCA
S.S. N° 275 "DI S. MARIA DI LEUCA"
LAVORI DI AMMODERNAMENTO E ADEGUAMENTO ALLA SEZ. B DEL D.M. 5.11.2001
S.S. 16 dal km 981+700 al km 985+386 - S.S. 275 dal Km 0+000 al km 37+000
1° Lotto: Dal Km 0+000 di prog. al Km 23+300 di prog.**

PROGETTO DEFINITIVO cod. BA283

PROGETTAZIONE: ANAS - STRUTTURA TERRITORIALE PUGLIA

<p>I. PROGETTISTI Ing. Alberto SANCIBRICO - Progettista e Coordinatore Ing. Simone MANGIACALDO - Progettista</p> <p>COLLABORATORI Geom. Andrea DELL'ANNA Geom. Massimo MARINONI Geom. Giuseppe CALO'</p> <p>IL COORDINATORE IN FASE DI PROGETTAZIONE Ing. Alberto SANCIBRICO</p> <p>IL RESPONSABILE DEL PROCEDIMENTO Ing. Gianfranco PAGGIARONIA</p> <p>RESPONSABILE PROJECT MANAGEMENT E PROGETTI SPECIALI Ing. Nicola MARZI</p> <p>IL COMMISSARIO STRAORDINARIO Ing. Vittorio MARZI</p>	<p>ATTIVITÀ DI SUPPORTO</p> <p>GEODATA ENGINEERING</p> <p>Alpina</p> <p>NET ENGINEERING</p> <p>FC <small>INGEGNERIA CONSULENZA E PROGETTO</small></p>
---	---

03 - IDROLOGIA E IDRAULICA
1_Generale

Planimetria delle aree allagabili Tr=30 anni stato progetto Tavola 2 di 3

CODICE PROGETTO	NOME FILE	REVISIONE	SCALA:
PROGETTO: 10503A 01701	TOO_ID00_IDR_PL11_A.pdf	A	1:15.000
CODICE ELAB: 10010010RPL11			

REV.	DESCRIZIONE	DATA	REDATTO	VERIFICATO	APPROVATO
A	OTTIMIZZAZIONE PARERE AdB Puglia - PARERE CSLPPP	Aprile 2019	Ing. G. Penicchia		